


PLANIMETRIA GENERALE

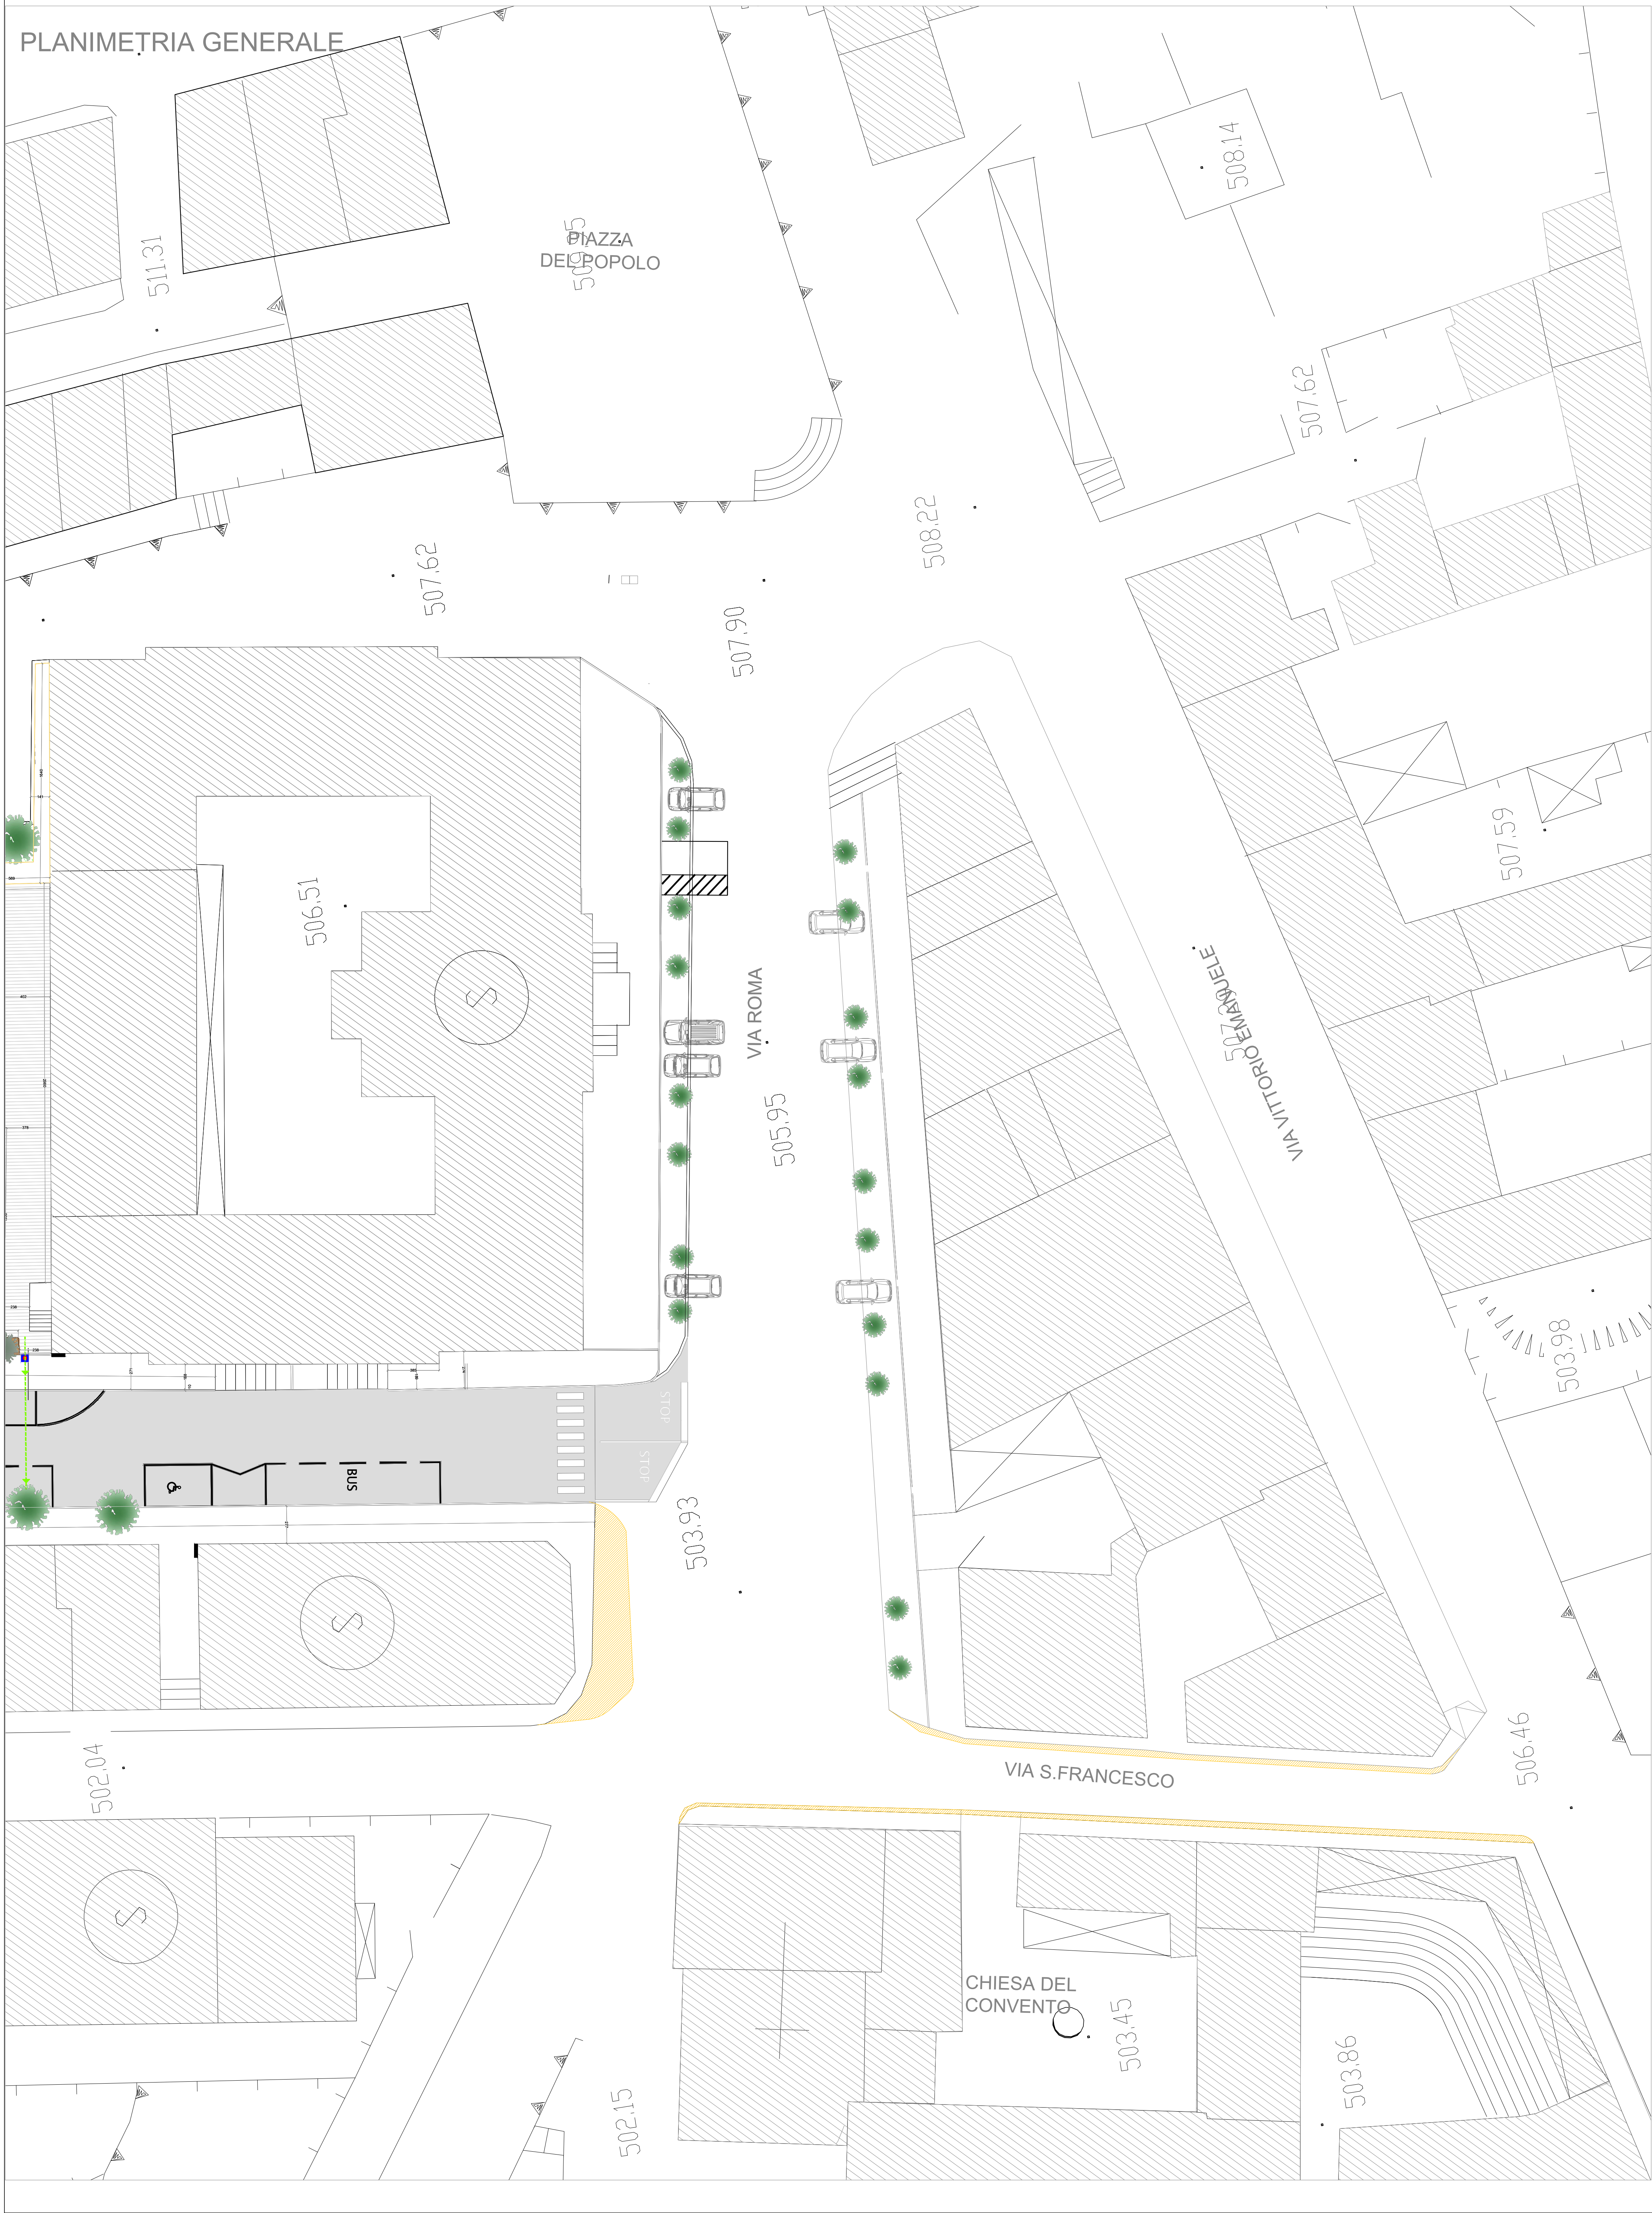

LEGENDA

AMPLIAMENTO MARCIAPIEDE

COMUNE DI CALANGIANUS

AREA TECNICA
Via Sant'Antonio n.2 - 07023 Calangianus (SS) - Email: tecnico@comune.calangianus.sr.it



COMUNE di CALANGIANUS
Provincia di Sassari

PROGETTO ESECUTIVO

Oggetto: **INTERVENTI NELLA VIABILITA' DI INTERESSE LOCALE E REGIONALE VIA ROMA - VIA SAN FRANCESCO**

Elaborato: **PROGETTO ARCHITETTONICO
AMPLIAMENTO MARCIAPIEDE**

Progettista: **Arch. DARIO A. A. ARA**
Collaboratori: **Arch. GIUSEPPE PIRISINU
Ing. MARIO PRUNEDDU
Geom. MAURO BELLU**

Responsabile Unica Progetto: **Arch. GIUSEPPE PIRISINU**

Committente: **COMUNE DI CALANGIANUS**

Sindaco: **FABIO ALBIERI**

T5

Archivio: **2025_07**
Data: **Luglio 2025**
Aggiornamento: **-**
Scala: **1 : 500**