


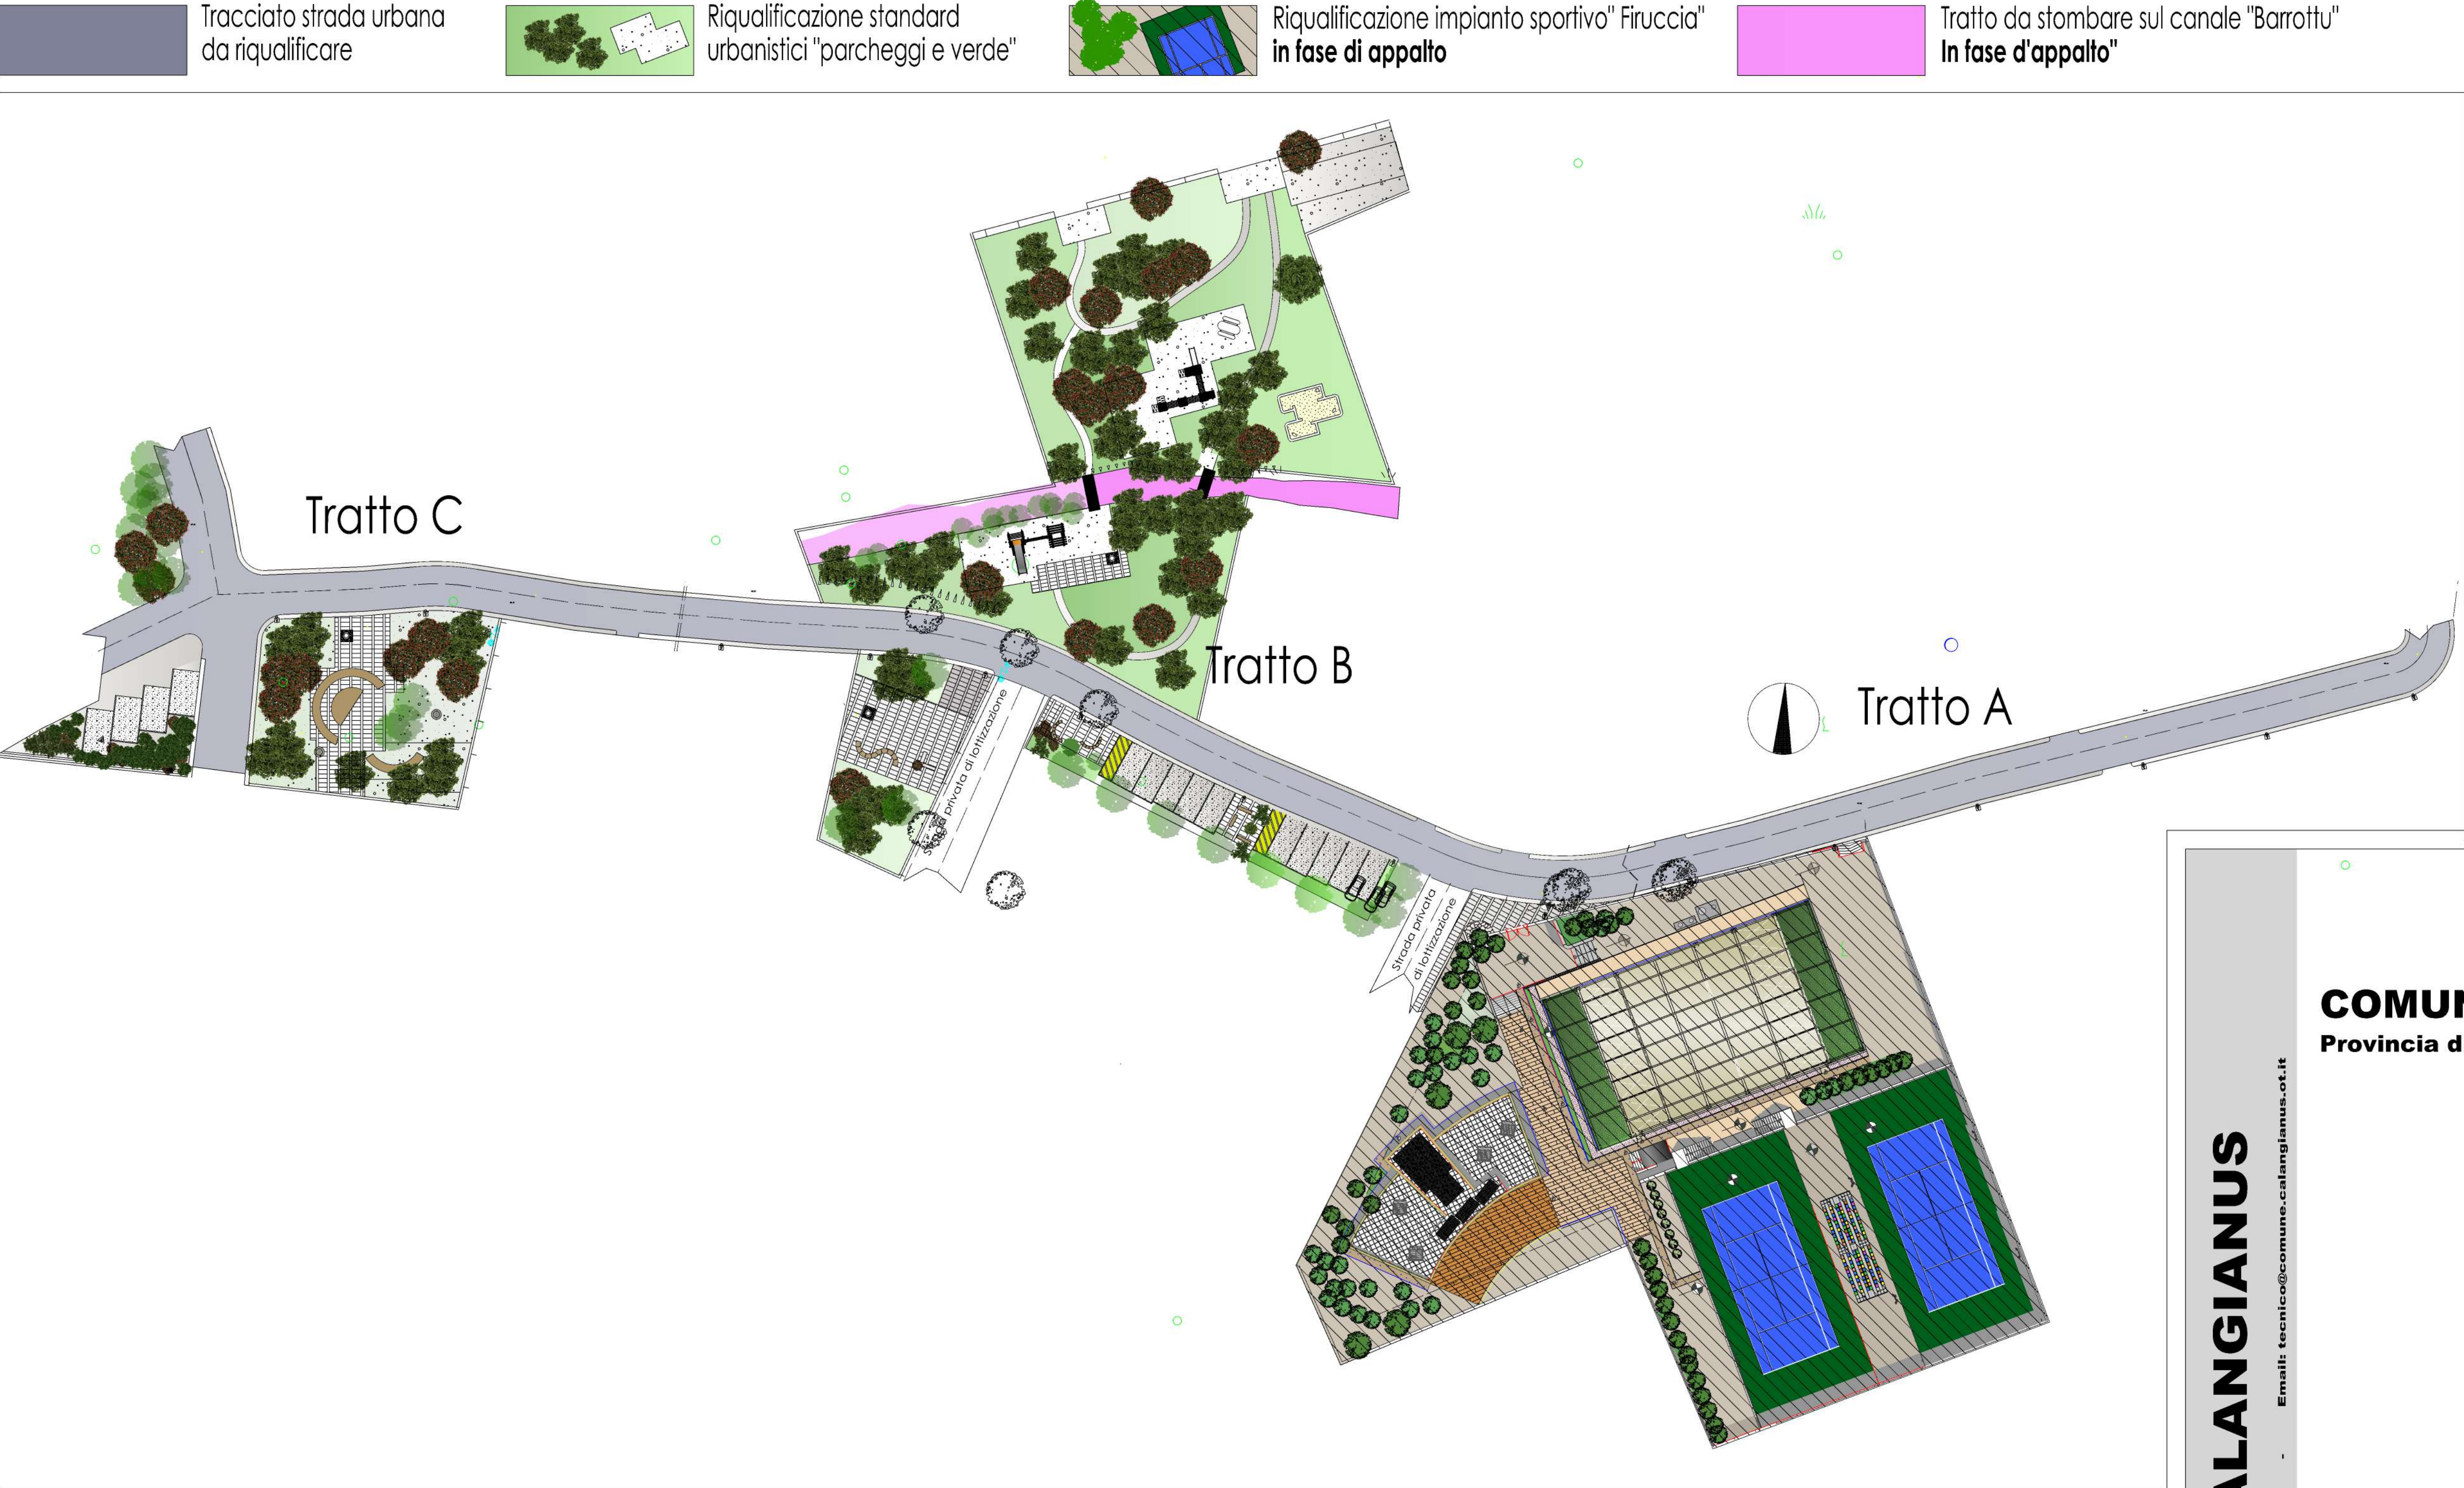

COMUNE DI CALANGIANUS

AREA TECNICA
Via Sant'Antonio n.2 - 07023 Calangianus (SS) - Email: tecnico@comune.calangianus.ot.it

COMUNE di CALANGIANUS
Provincia di Sassari

Progetto Fattibilità Tecnica Economica

Opgetto: RIQUALIFICAAZIONE DEI CENTRI URBANI
- MANUTENZIONE STRAORDINARIA DI OPERE PUBBLICHE
SPAZI E AREE VERDI -
VIA IMPIANTI SPORTIVI

Elaborato: **Progetto: Planimetrie di insieme**

Progettista:
Arch. DARIO A. A. ARA
Collaboratori:
Arch. GIUSEPPE PIRISINU
Ing. MARIO PRUNEDDU
Geom. MAURO BELLU

Responsabile Unico Progetto:
Arch. Giuseppe Pirisinu

Committente:
COMUNE DI CALANGIANUS

Sindaco:
FABIO ALBIERI

Finale
2
Archivio
LAVORI 2025_06
Data
Luglio 2025
Approvamento
Scala
1 : 500