





PROGETTO DI FATTIBILITA' TECNICO ECONOMICA

PLF	PLF
2025 06	2025 06
agosto 2025	agosto 2025
1 : 100	1 : 100

PLANIMETRIA GENERALE CON DETTAGLI INTERVENTI - STATO DI FATTO	Arch. DARIO A. A. ARA Responsabile Unica Progetto
Proprietario Arch. DARIO A. A. ARA	Progettista Arch. GIUSEPPE PIRISINU Ing. MARCO BELLU Geotr. MAURO BELLU
Comune di CALANGIANUS	Comune di CALANGIANUS FABIO ALBERI

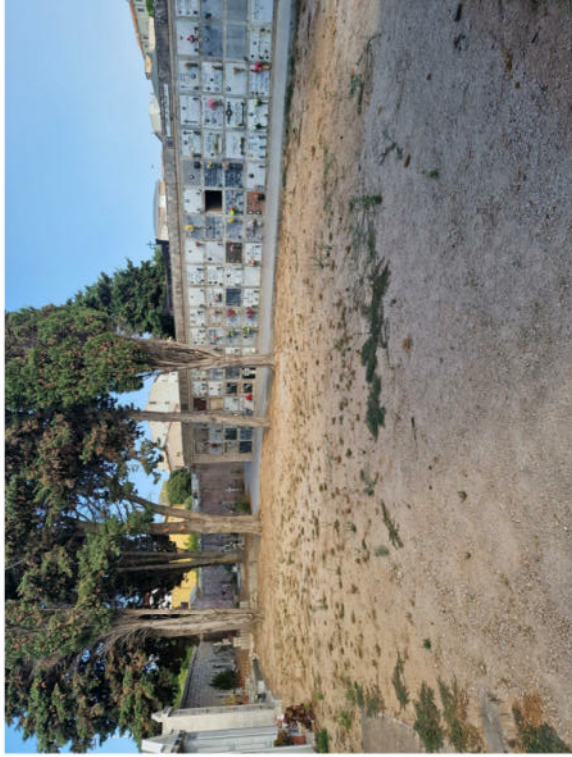


Vista del campo comune e dei camminamenti pedonali laterali.

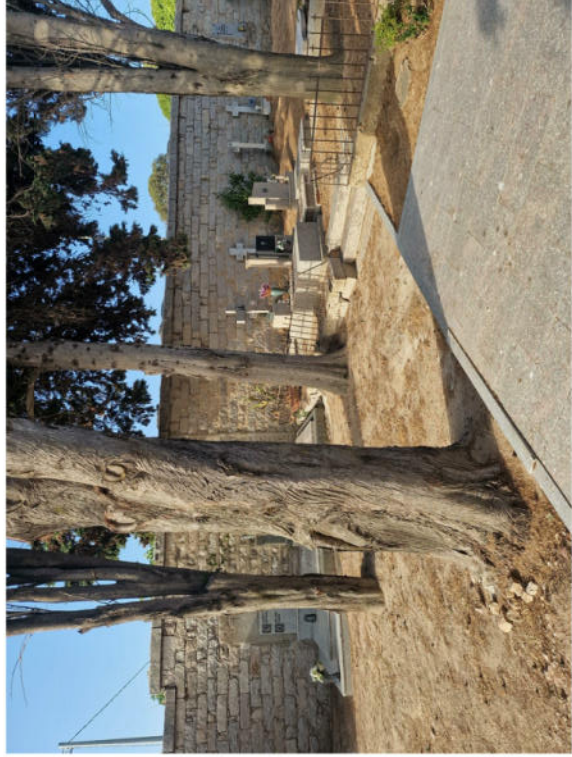


Altra veduta dell'area d'intervento nei pressi del secondo ingresso presente; sulla destra il collegamento tramite due gradini all'area superiore che ospita il cimitero storico con i caduti di guerra.



Margine area di intervento sul lato Sud Ovest del camposanto con in evidenza la pavimentazione a cui collegarsi con l'attuale progetto di completamento.

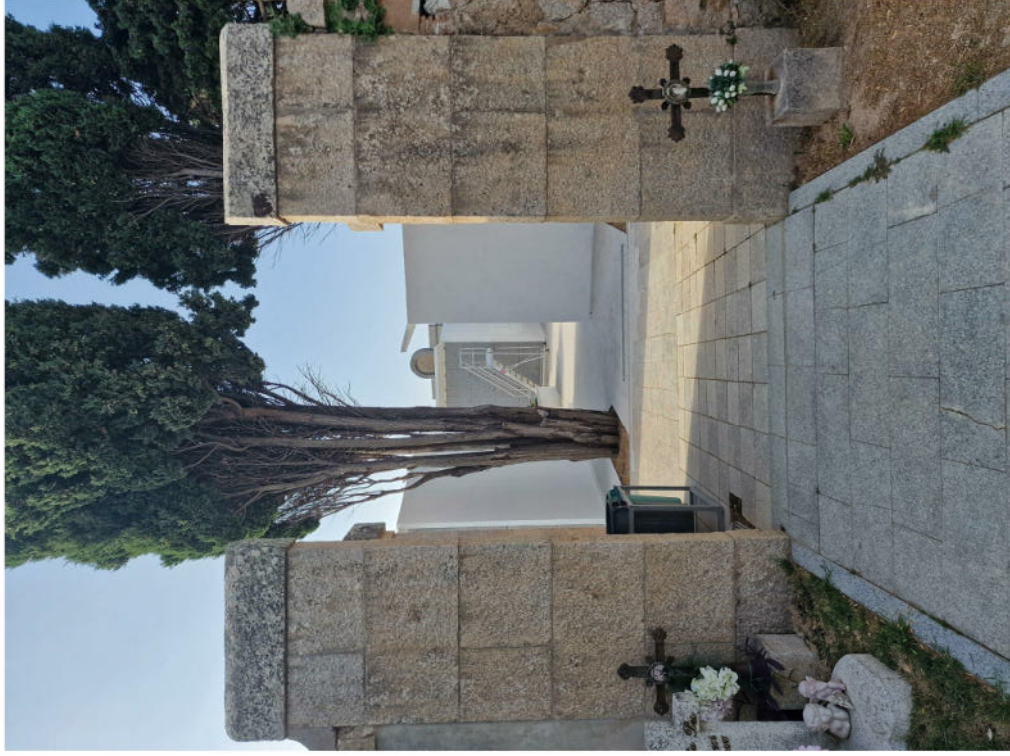

Vista di uno dei tre ingressi all'area d'intervento.

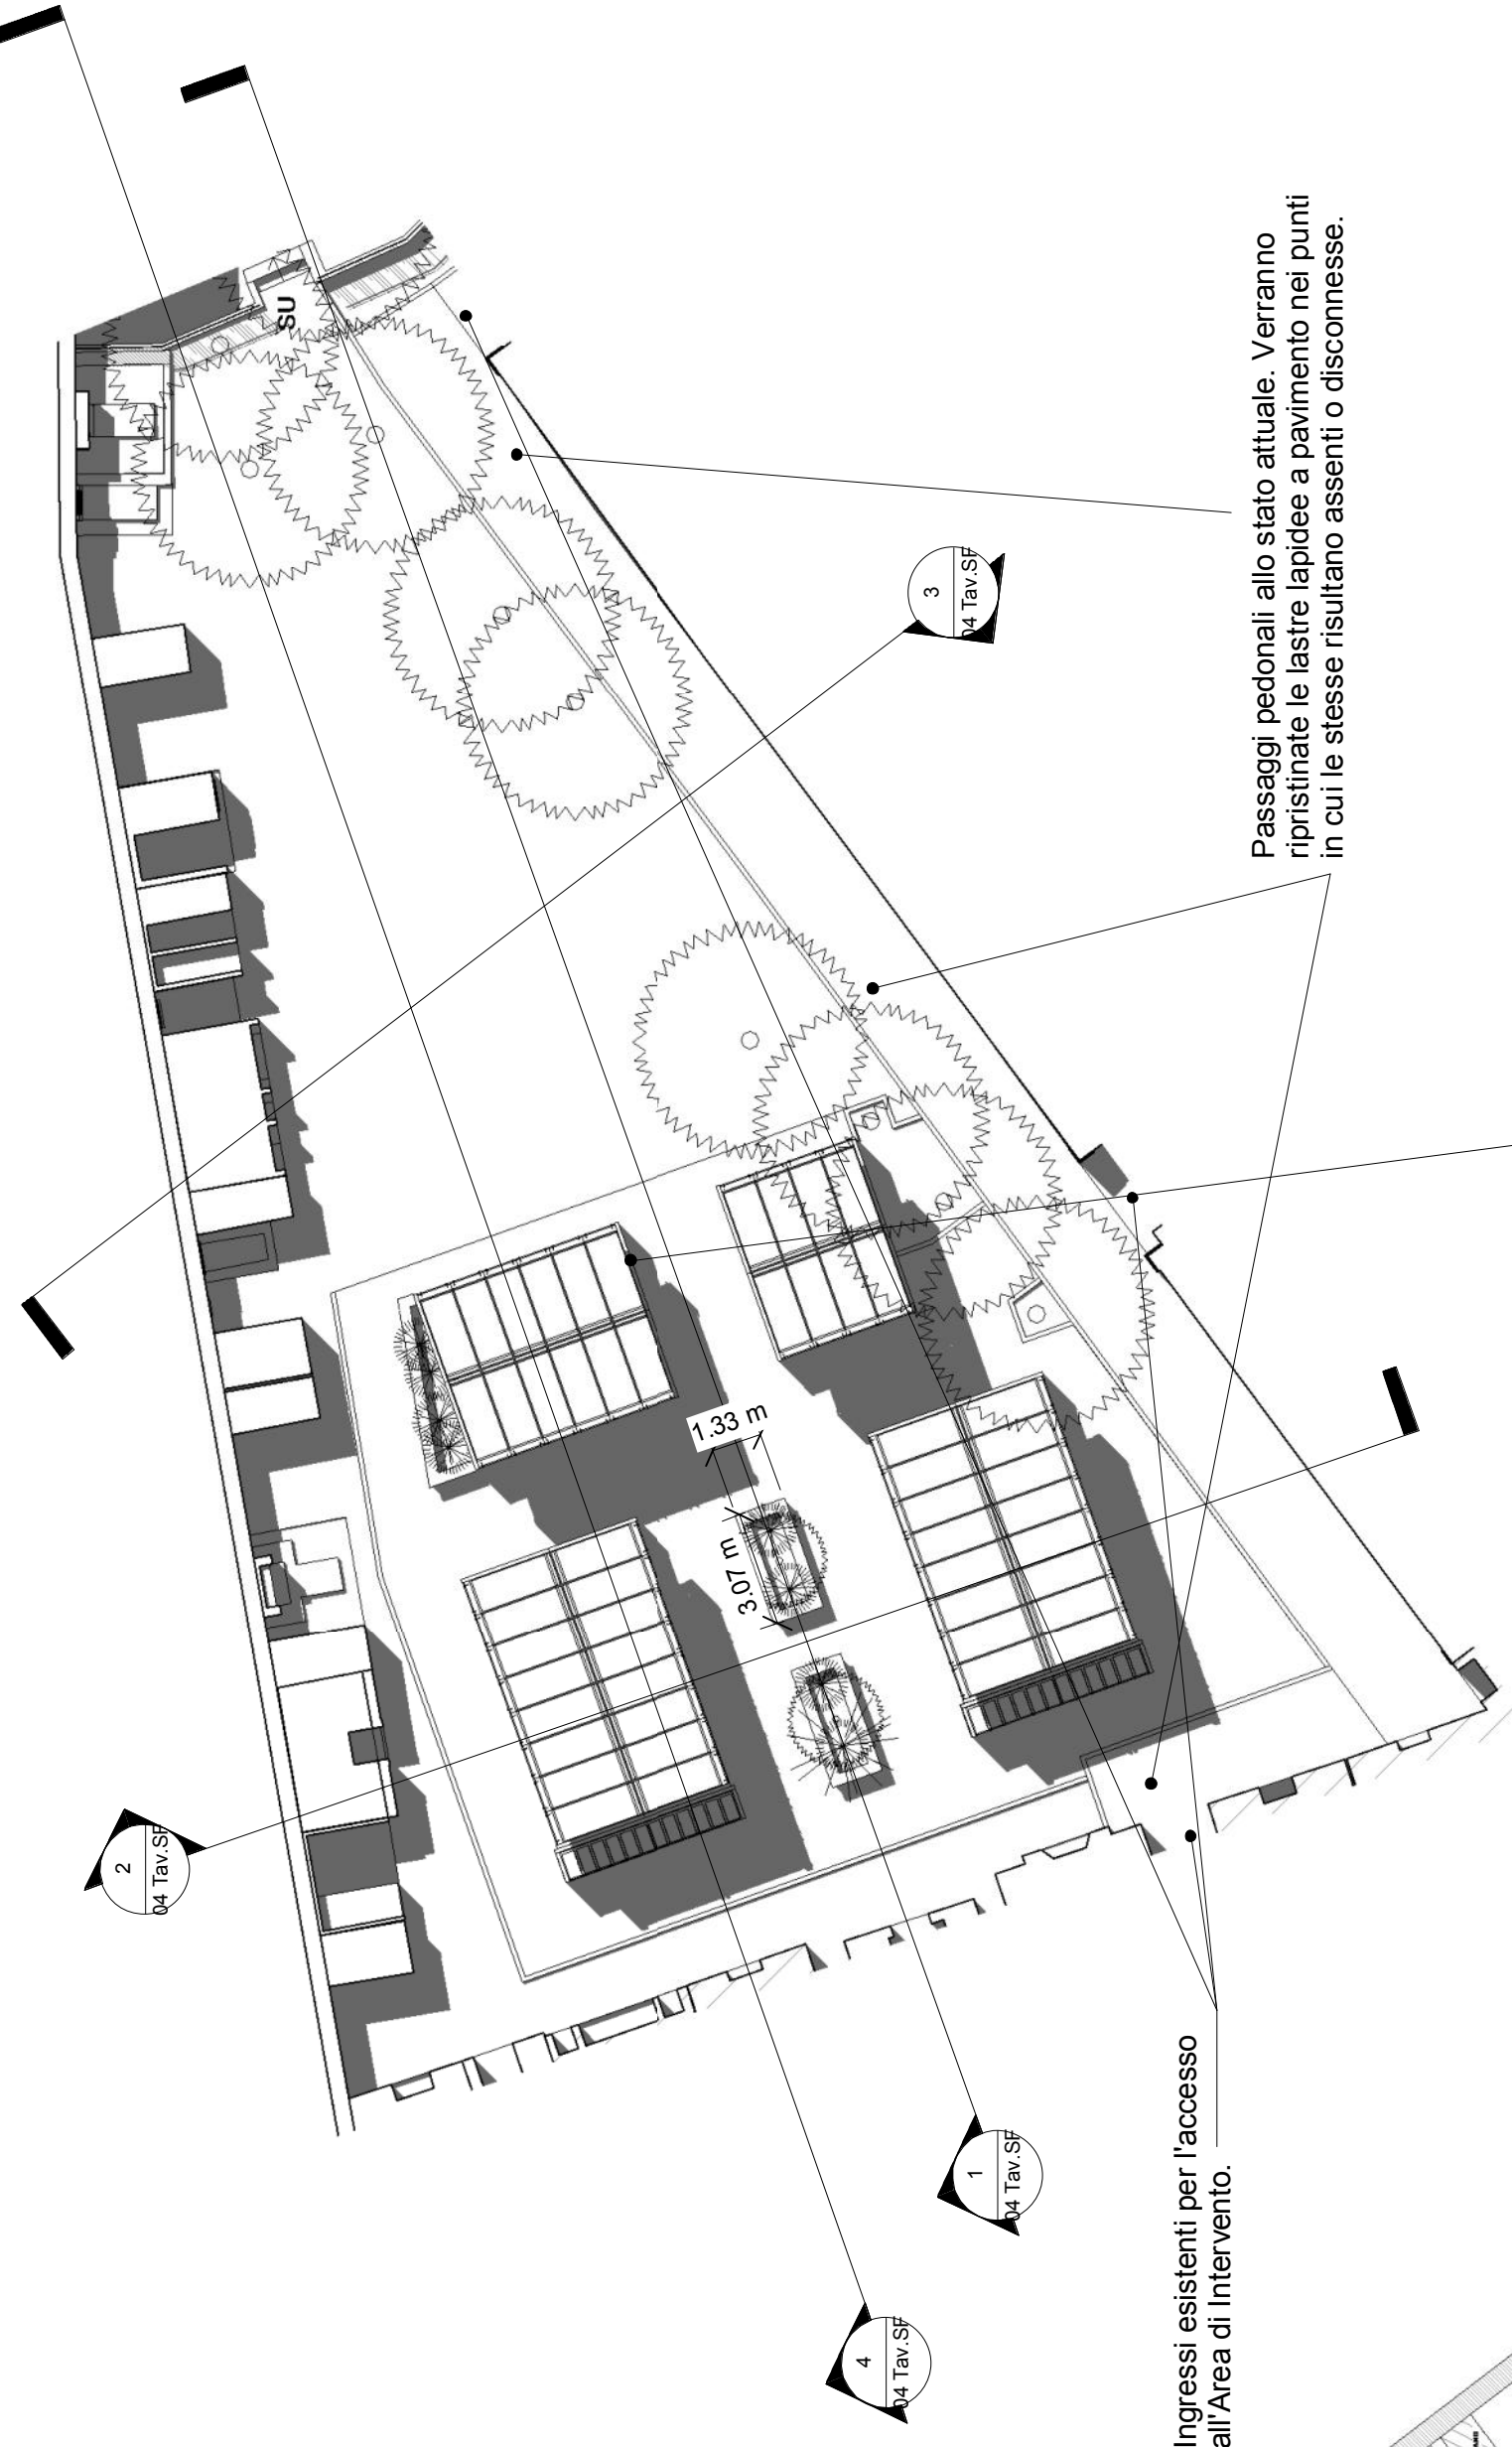

Ingressi esistenti per l'accesso all'Area di Intervento. _____

Area compattata e livellata nel progetto di ampliamento che necessita di ulteriori scavi per la posa delle platee atte a sostenere i piocchi composti da loculi e ossari.

Blocchi prefabbricati esistenti e derivanti dalla messa in opera del precedente intervento di ampliamento del cimitero.

Passaggi pedonali allo stato attuale. Verranno ripristinate le lastre lapidee a pavimento nei punti in cui le stesse risultano assenti o disconnesse.

Planimetria Area Intervento con sezioni - SDFC



Vista dell'area pavimentata relativa all'intervento appena conclusosi. Il presente progetto di completamento rispetterà la stessa tipologia di materiali e componenti similari.




Immagine dei blocchi realizzati con l'intervento appena concluso. Il presente progetto di completamento rispetterà la stessa tipologia di materiali e componenti in tutto e per tutto similari.



Punto di connessione fra la zona di completamento e quella completata dal precedente intervento




Tipologia di pavimentazione che si intende mettere in opera con il presente intervento di completamento (area pavimentata lotto adiacente).

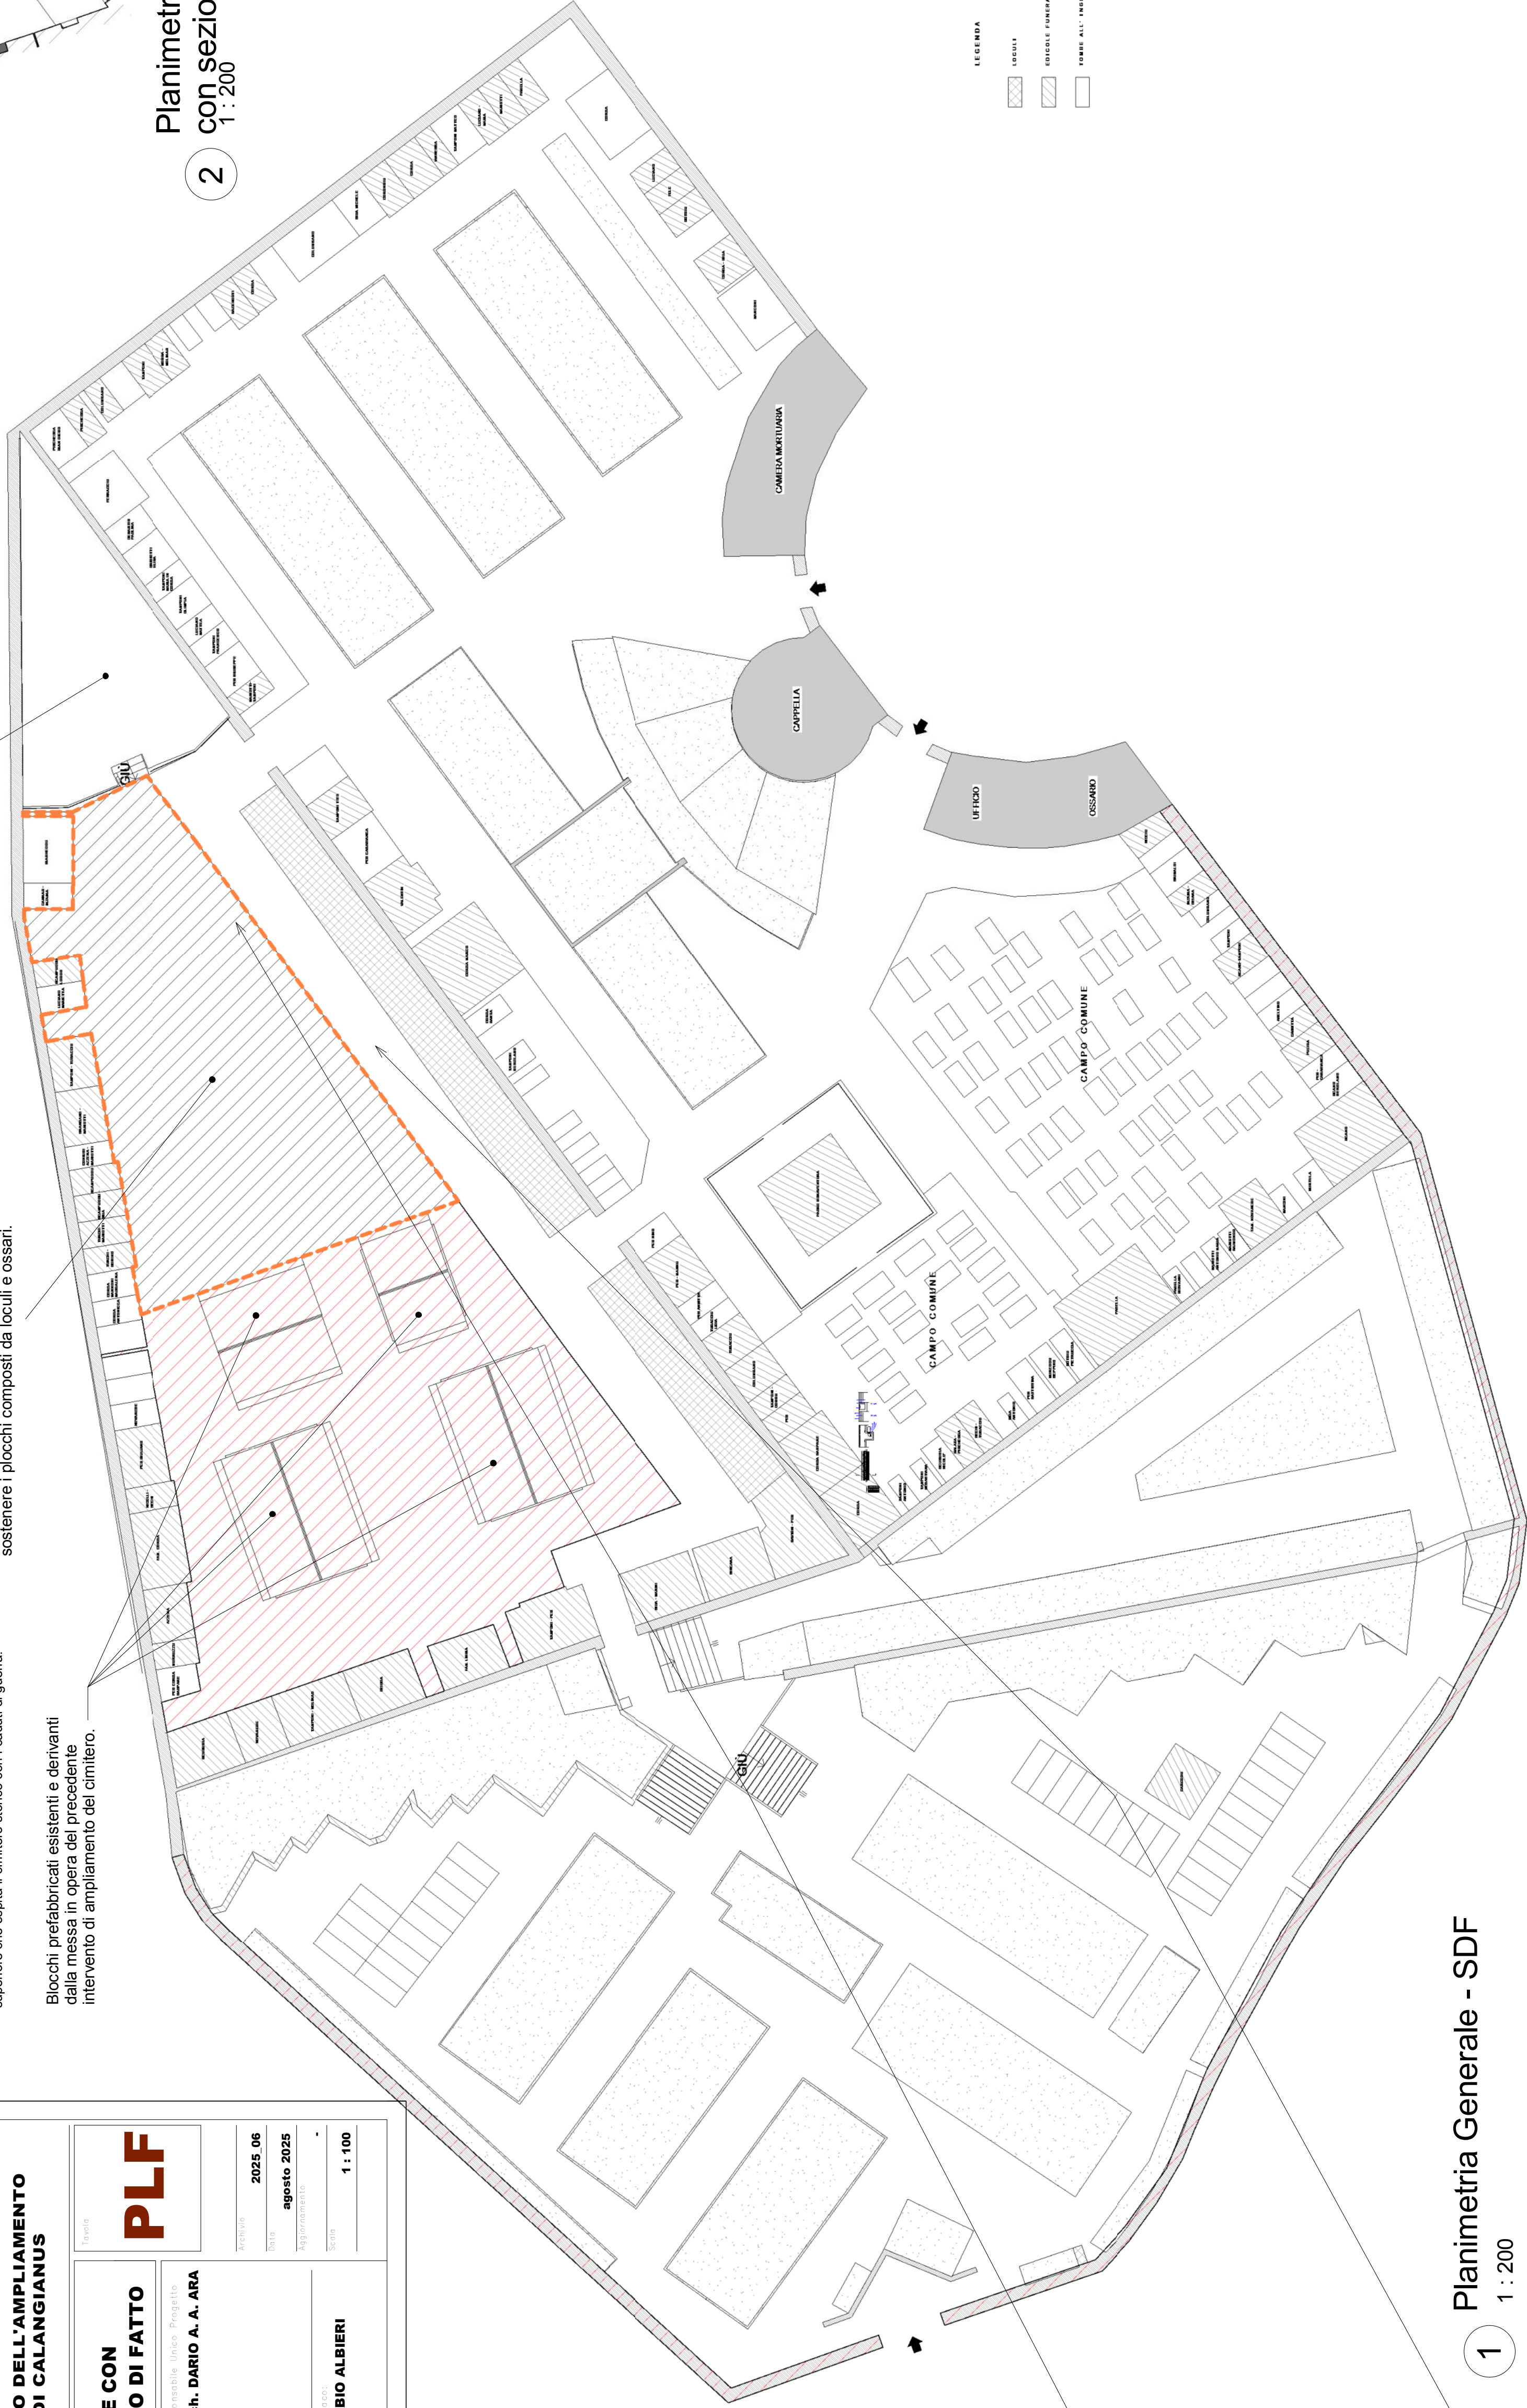

LEGENDA

	LOGGERS
	EDICOLE PUS
	TOMER ALL'

Planimetria Generale - SDF
1 : 200

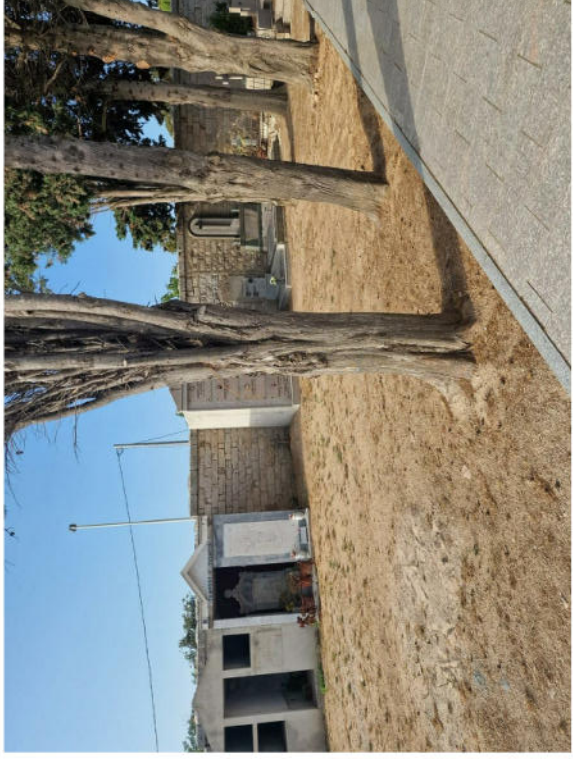

Area di intervento - Necessità di realizzazione di aiuole a terra per preservare le alberature di cipresso esistenti.



Area di intervento - Necessità di ripristino della pavimentazione esistente con le cordone laterali e di implementazione del sistema di raccolta delle acque meteoriche.