

COMUNE di CALANGIANUS**Provincia di Sassari**

Finanziamento RAS - Del. di G. R. n.30/49 del 05/06/2025 - Creazione, ampliamento e messa in sicurezza dei cimiteri - Det. Dir. del S.I.S. n. 1125 prot. n. 24060 del 09/06/2025.




COMUNE DI CALANGIANUS

Email: tecnico@comune.calangianus.it


PROGETTO DI FATTIBILITA' TECNICO ECONOMICA

Università	Sezione
SP Arch. DARIO A. A. ARA Arch. GIUSEPPE PIRISINU Geom. MAURO BELLU	
Sezioni di Progetto	
Arch. DARIO A. A. ARA Arch. GIUSEPPE PIRISINU Geom. MAURO BELLU	
Comune di Calangianus	
FABIO ALBIERI	
1:100	
2025 06	
2025	
agosto 2025	
1:100	

3
1 : 100
Sezione C-C' - SDPC

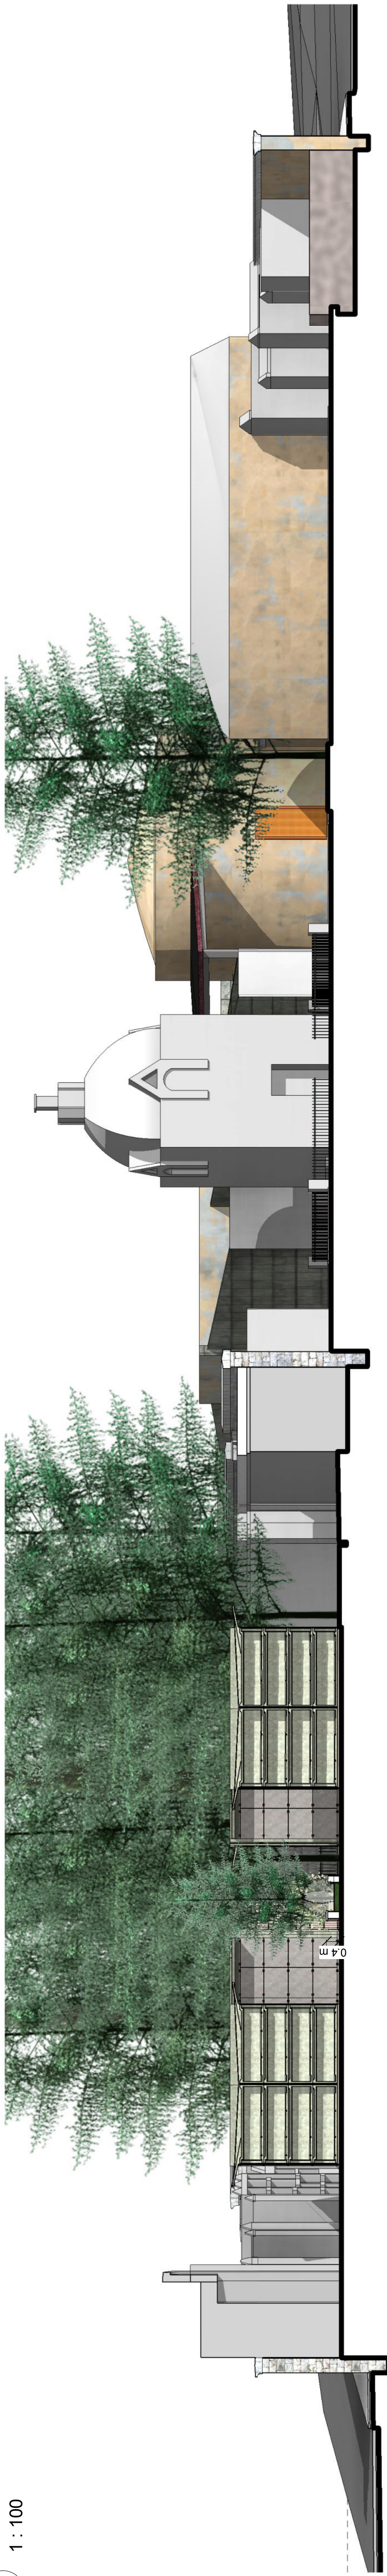

Sezione B-B' - SDPC
1 : 100

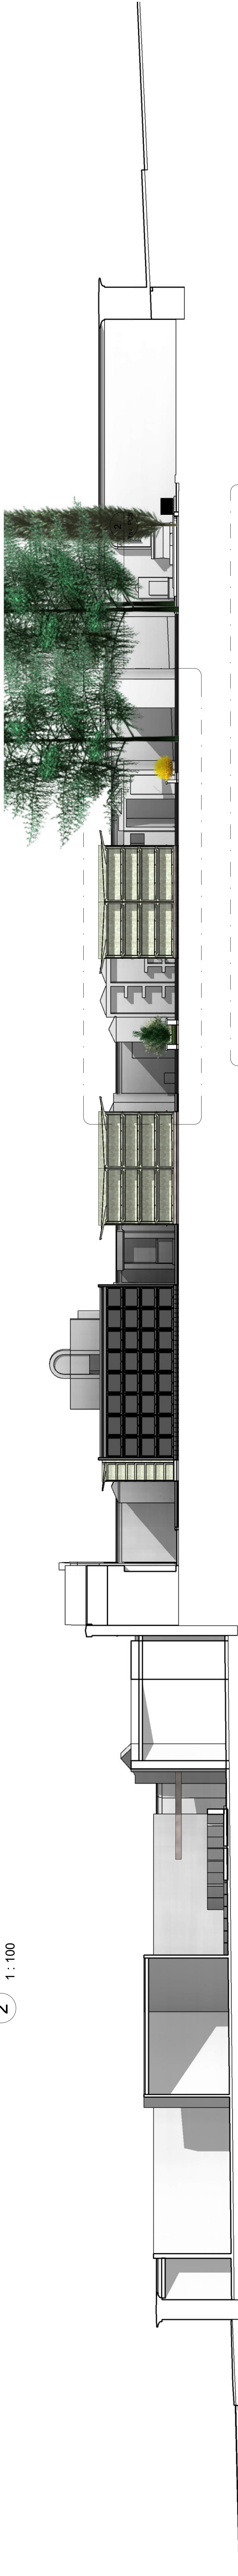

Sezione D-D' - SDPC
1 : 100



Sezione A-A' - SDPC
1 : 100