





PROGETTO ESECUTIVO

LAVORI DI COMPLETAMENTO DELL'AMPLIAMENTO
DEL CIMITERO COMUNALE DI CALANGIANUS


PROSPETTI - STATO DI FATTO	PROSPETTI - STATO DI FATTO
Arch. DARIO A. A. ARA	Arch. DARIO A. A. ARA
Ing. MARIO PUNEDDU	Ing. MARIO PUNEDDU
Geom. MAURO BELLU	Geom. MAURO BELLU
COMUNE DI CALANGIANUS	COMUNE DI CALANGIANUS
FABIO ALBIERI	FABIO ALBIERI

 

04 Prospetto Sud - SDFC
1 : 100

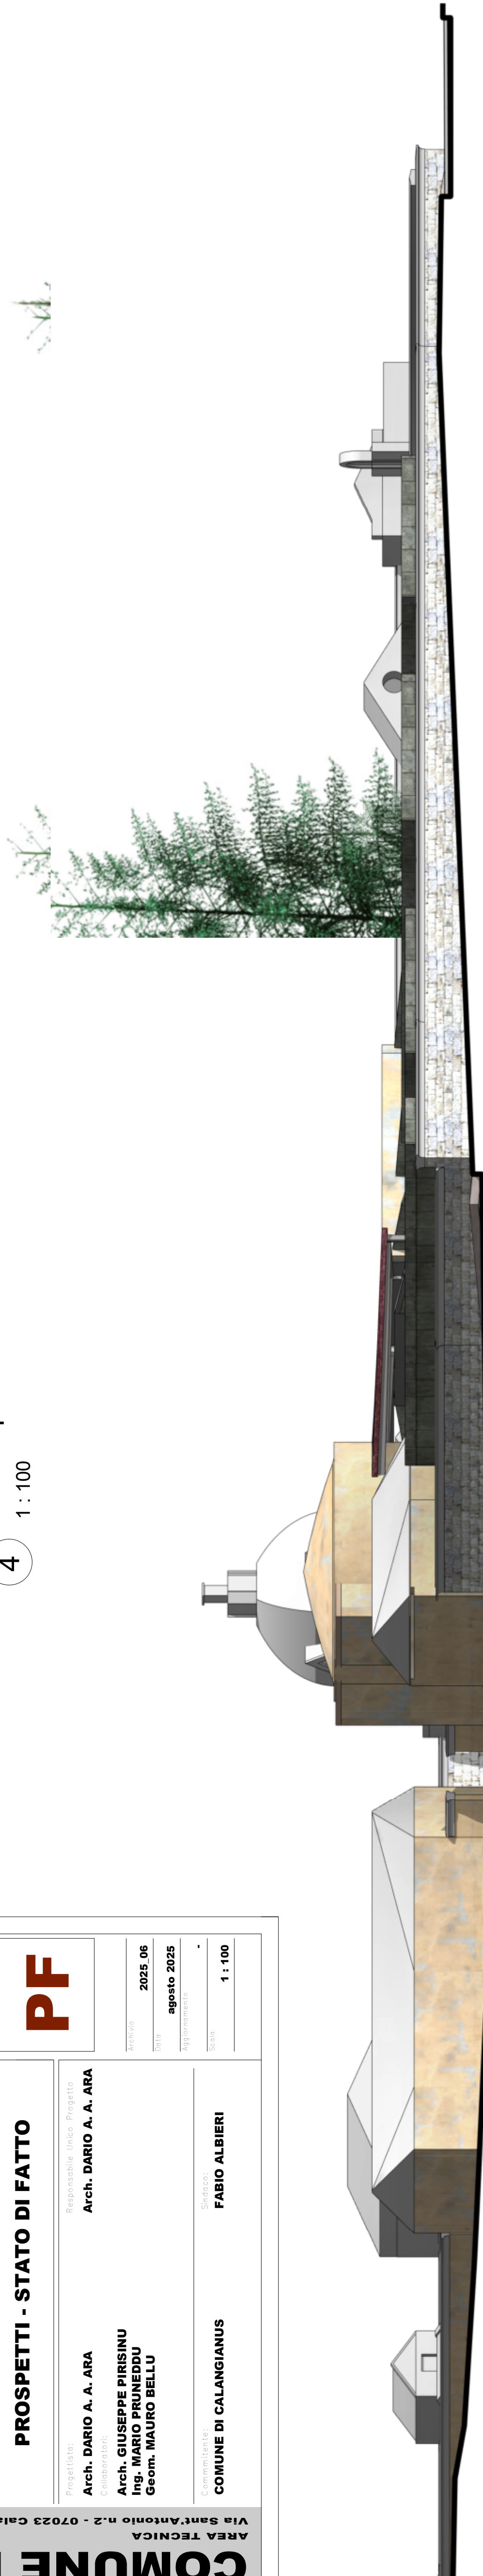

01 - Prospetto Est - SDFC
1 : 100

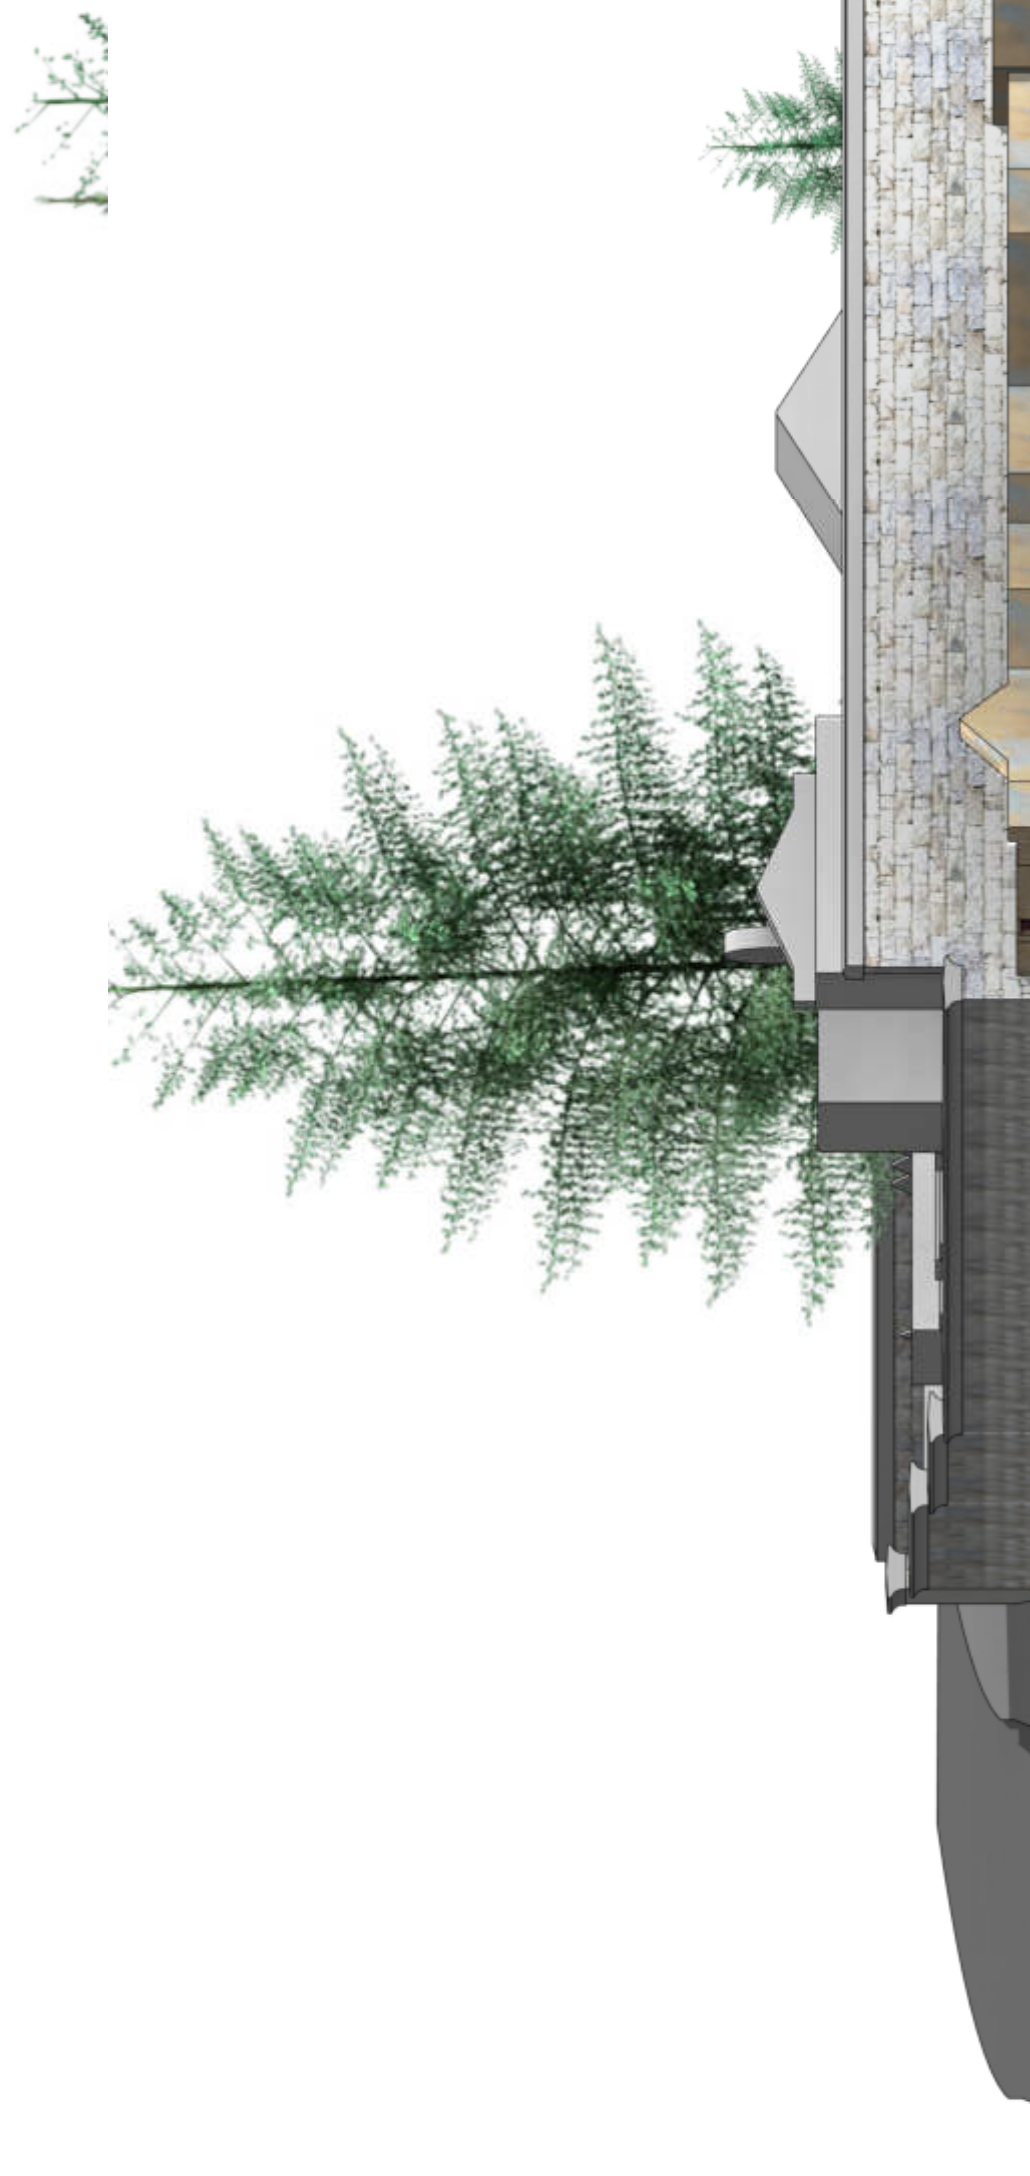

03 Prospetto Ovest - SDFC
1 : 100



02 Prospetto Nord - SDFC
1 : 100