



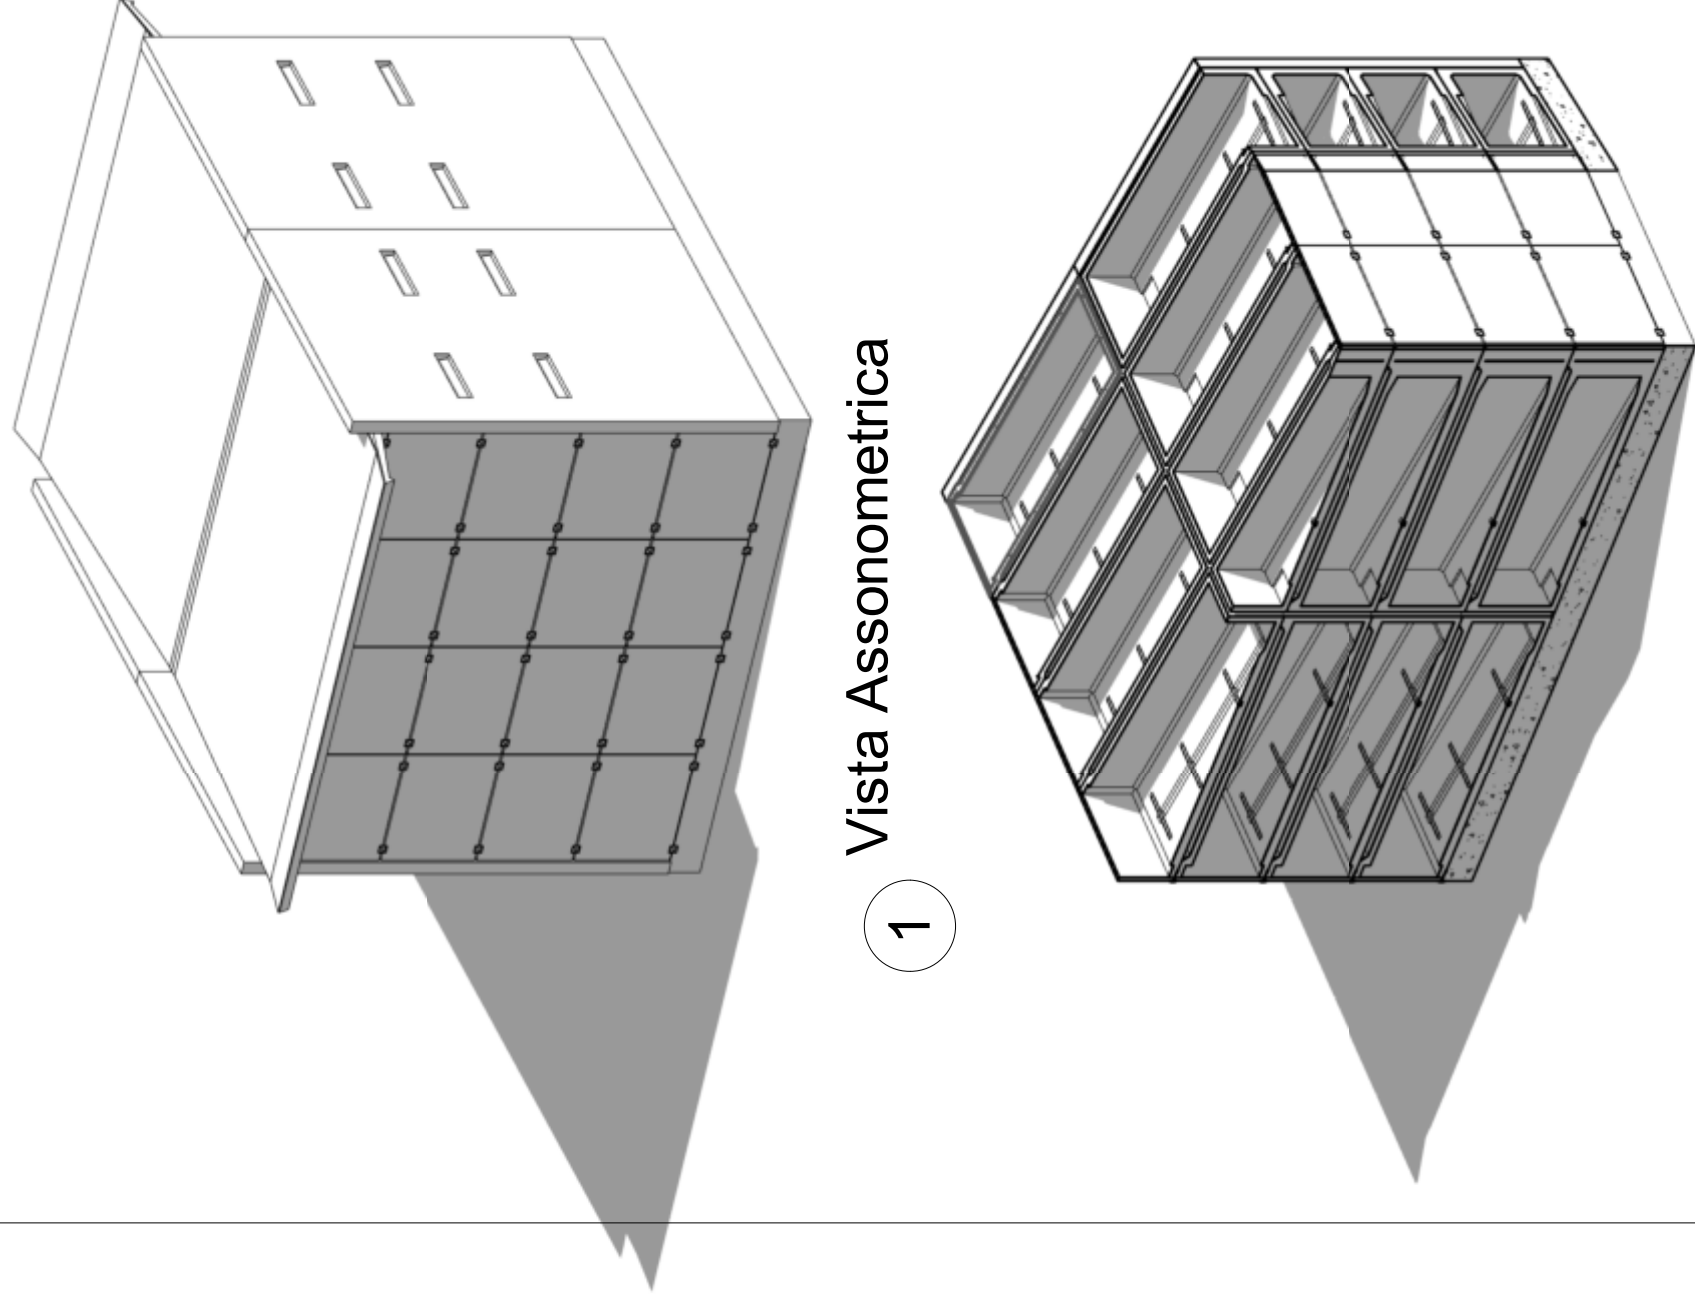

Vista Assonometrica

Spaccato Assonometrico

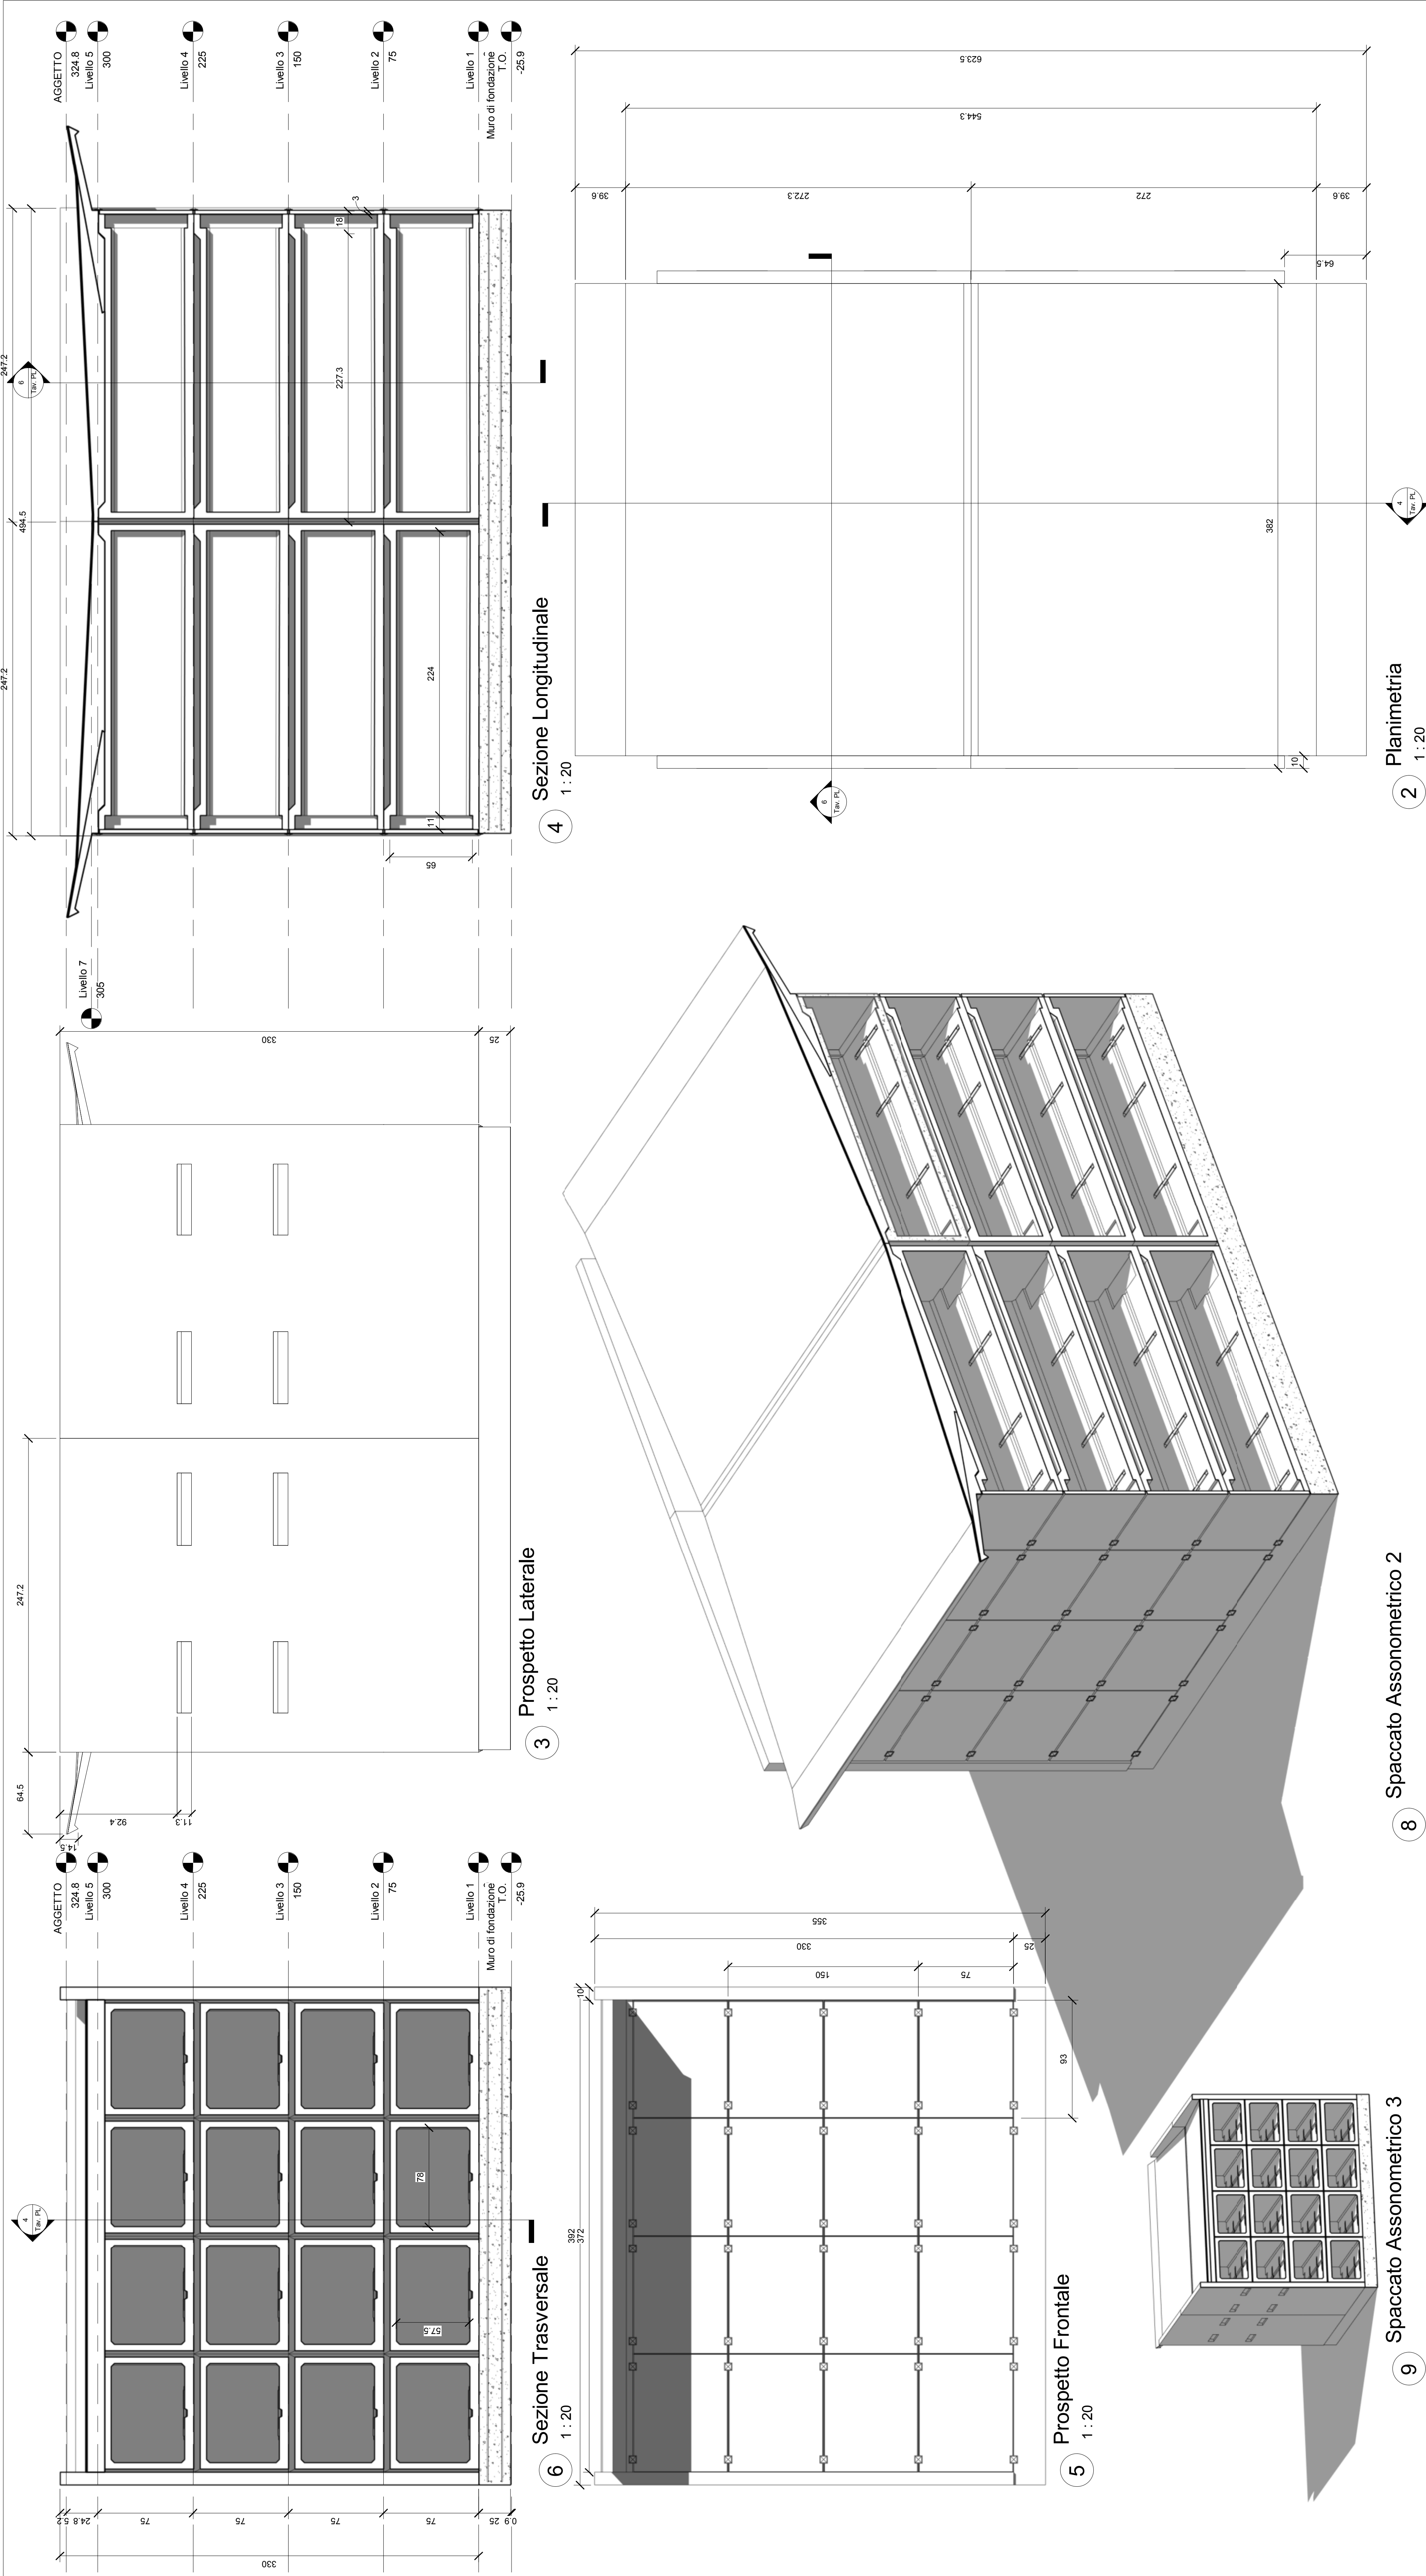

Sezione Trasversale

3 1 : 20 F l u s p e l l o L a t e r a l e

Sezione Longitudinale

Spaccato Assonometrico 3

Spaccato Assonometrico 2

Planimetria