

Comune di

Chiaramonti

PIANO PARTICOLAREGGIATO
DEL CENTRO MATRICE
IN ADEGUAMENTO AL P.P.R.

tav.

15ak


profilo regolatore
isolato AK

Progettista
Arch. Andrea Sussarellu
Ing. Paolo Nieddu





Responsabile Unico del Procedimento
Dott. Pietro Canu

Data





Profili scala 1:200

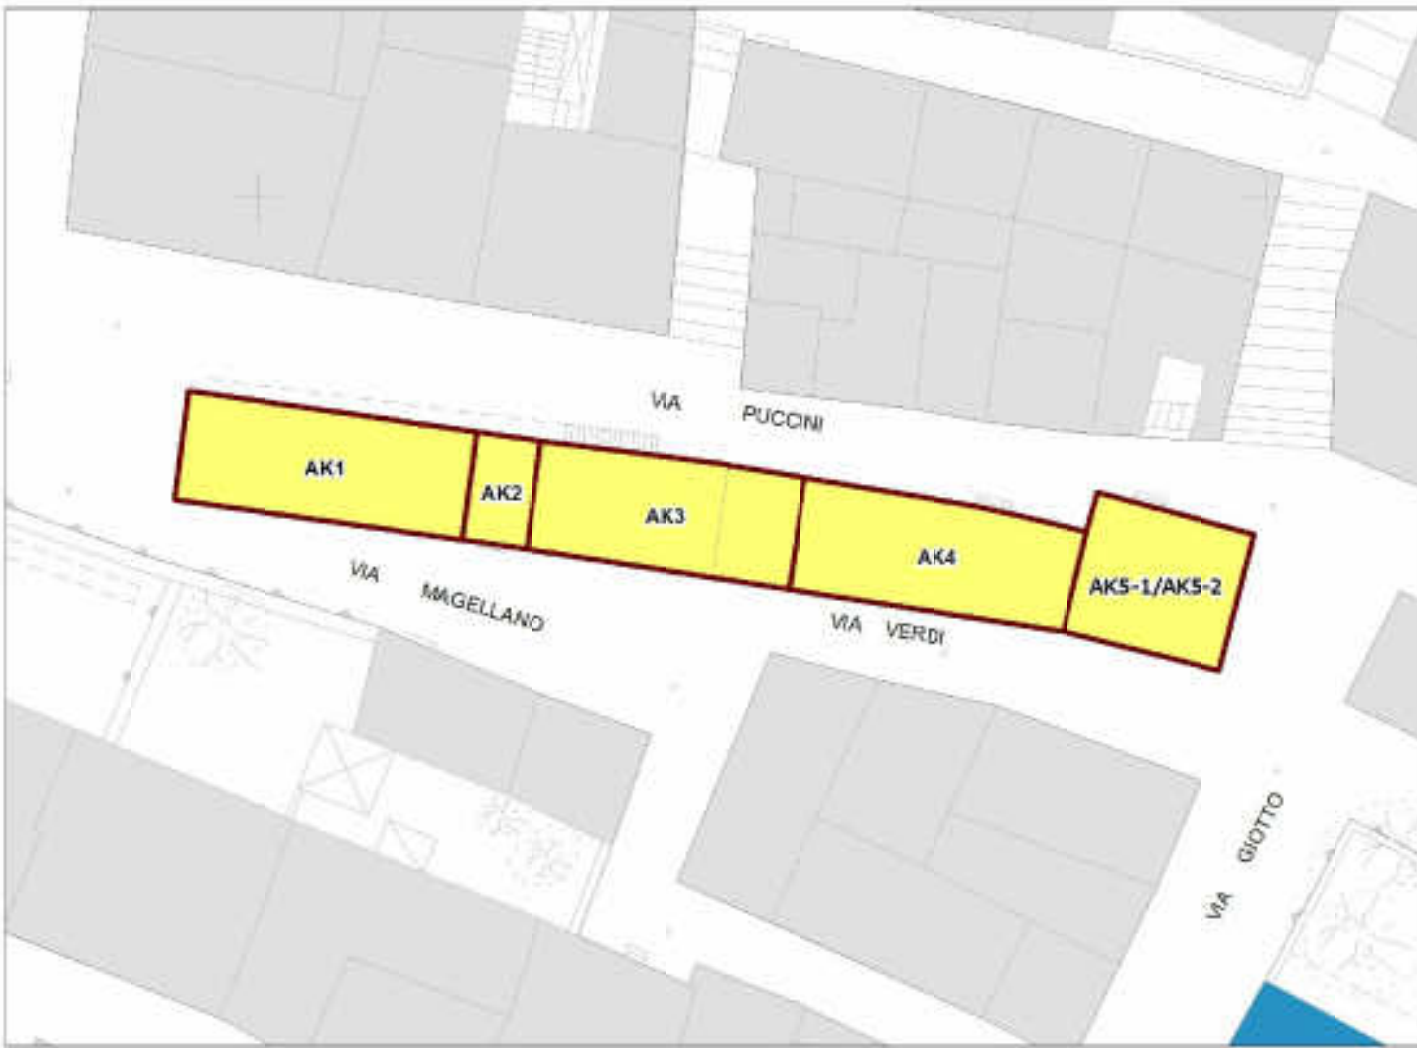

Inquadramento dell' isolato - Suddivisione delle unità edilizie

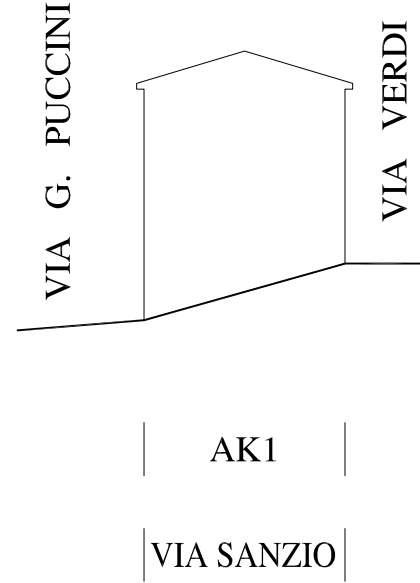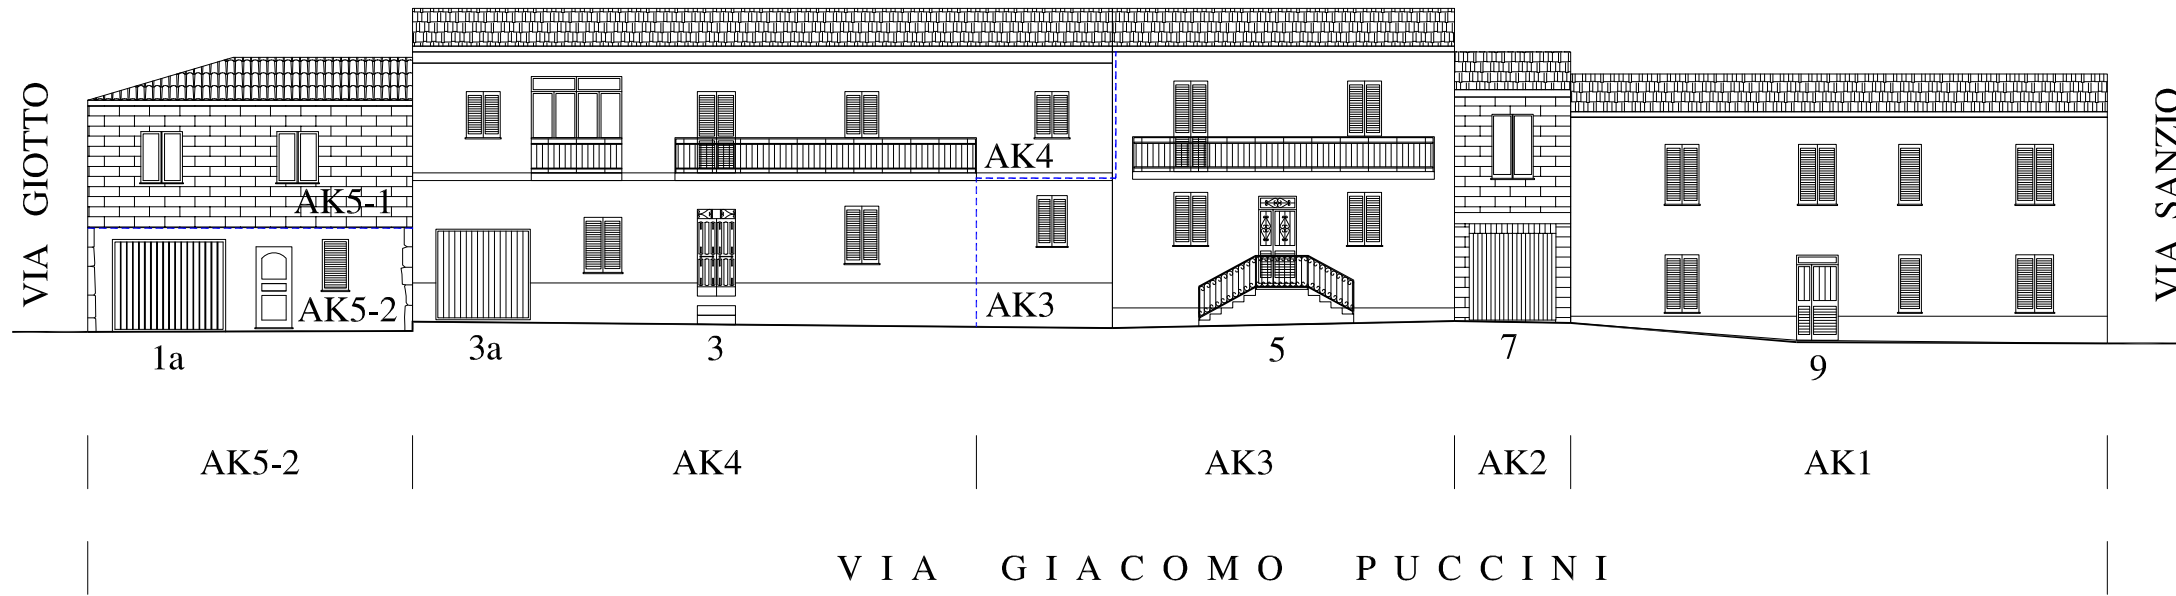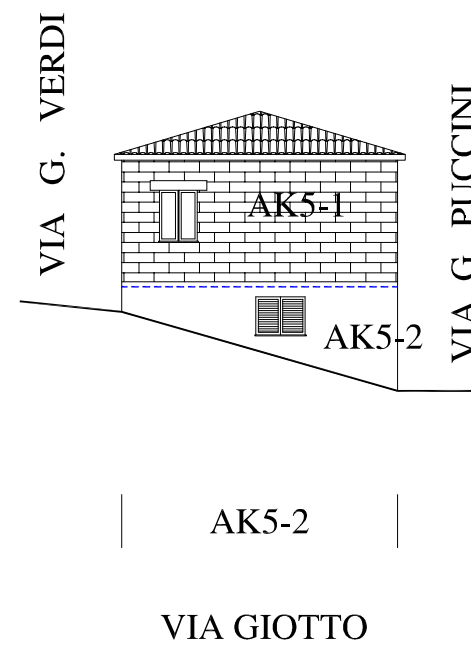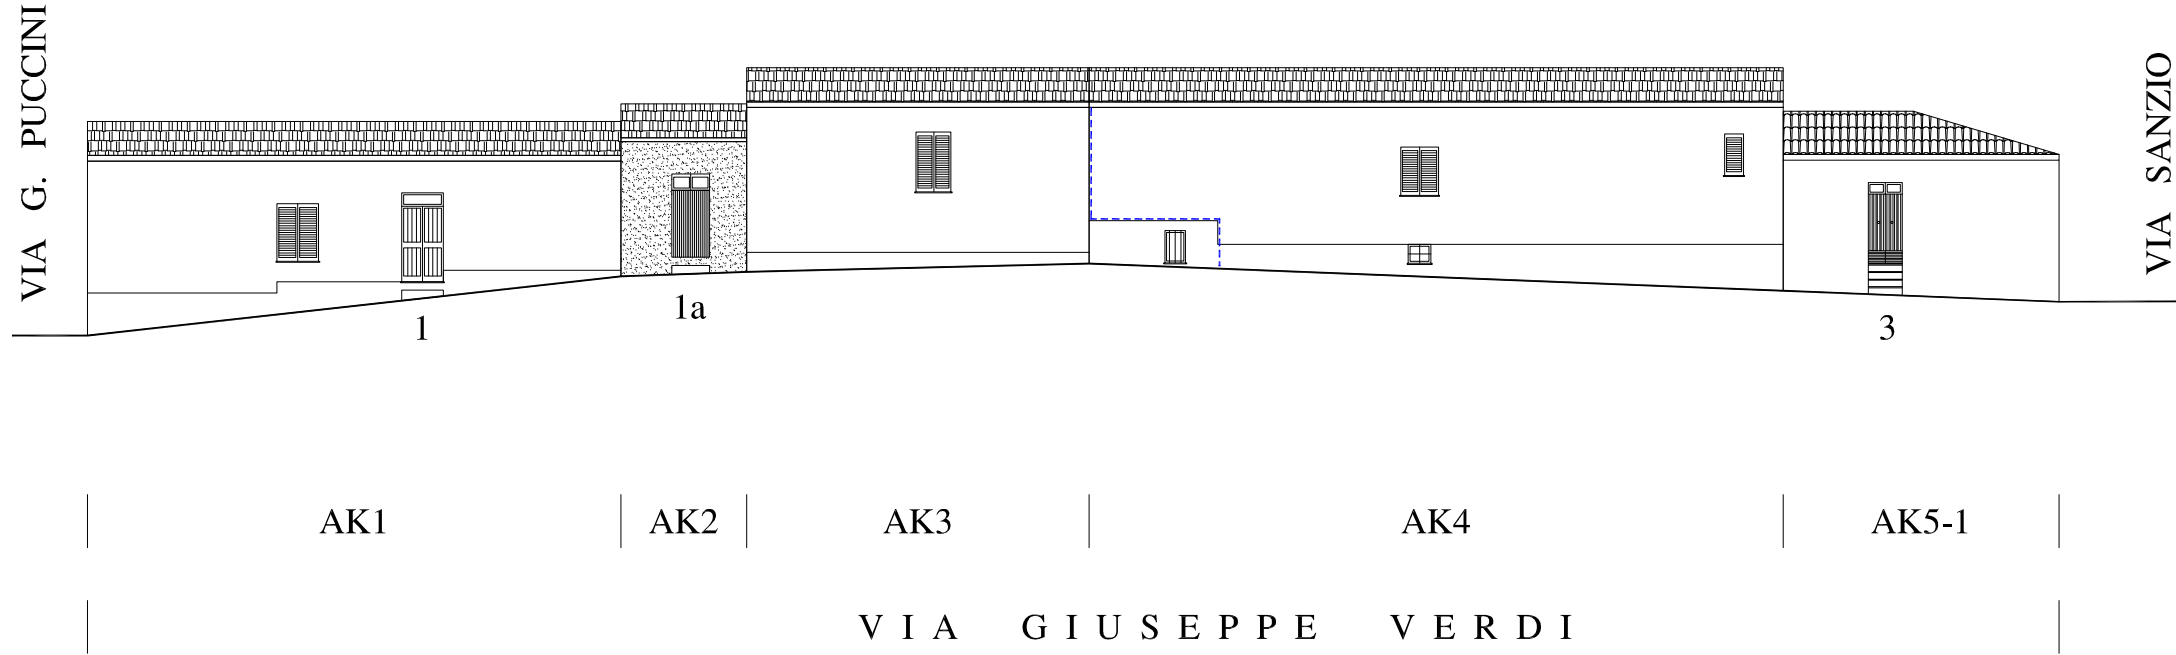

ATTUALE

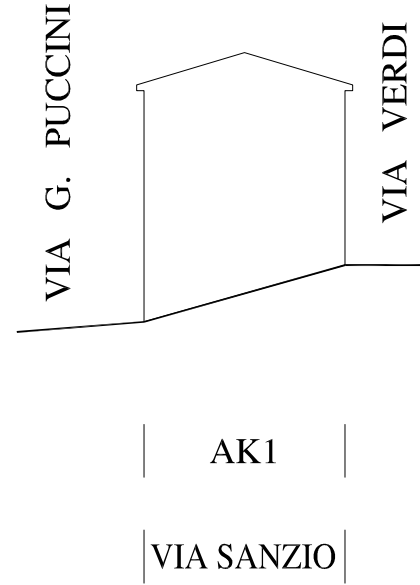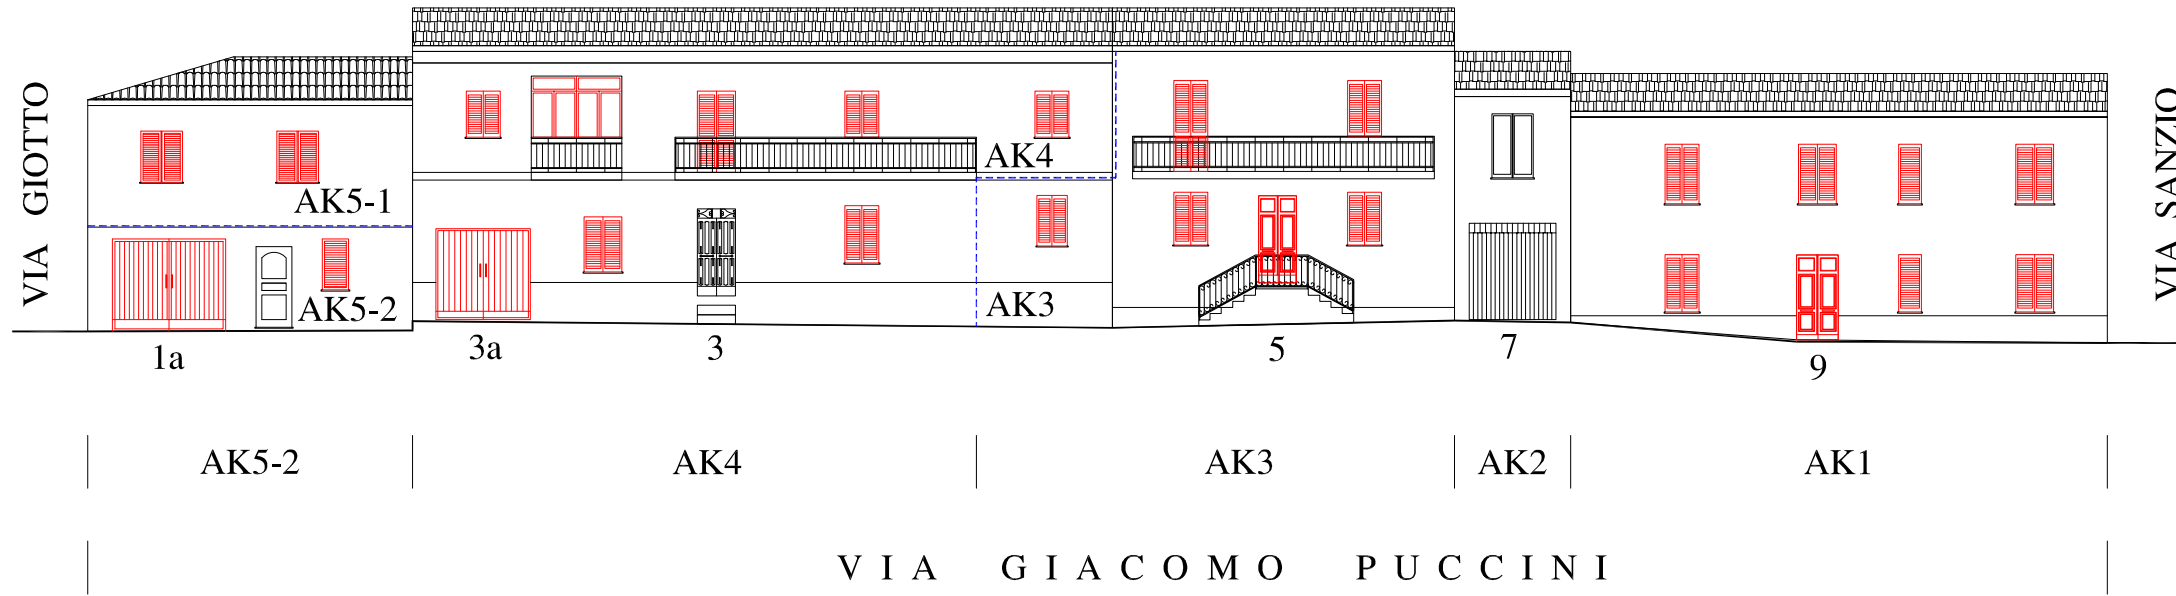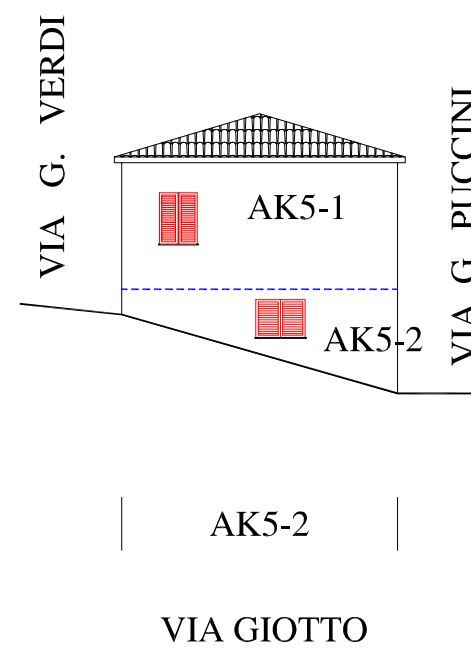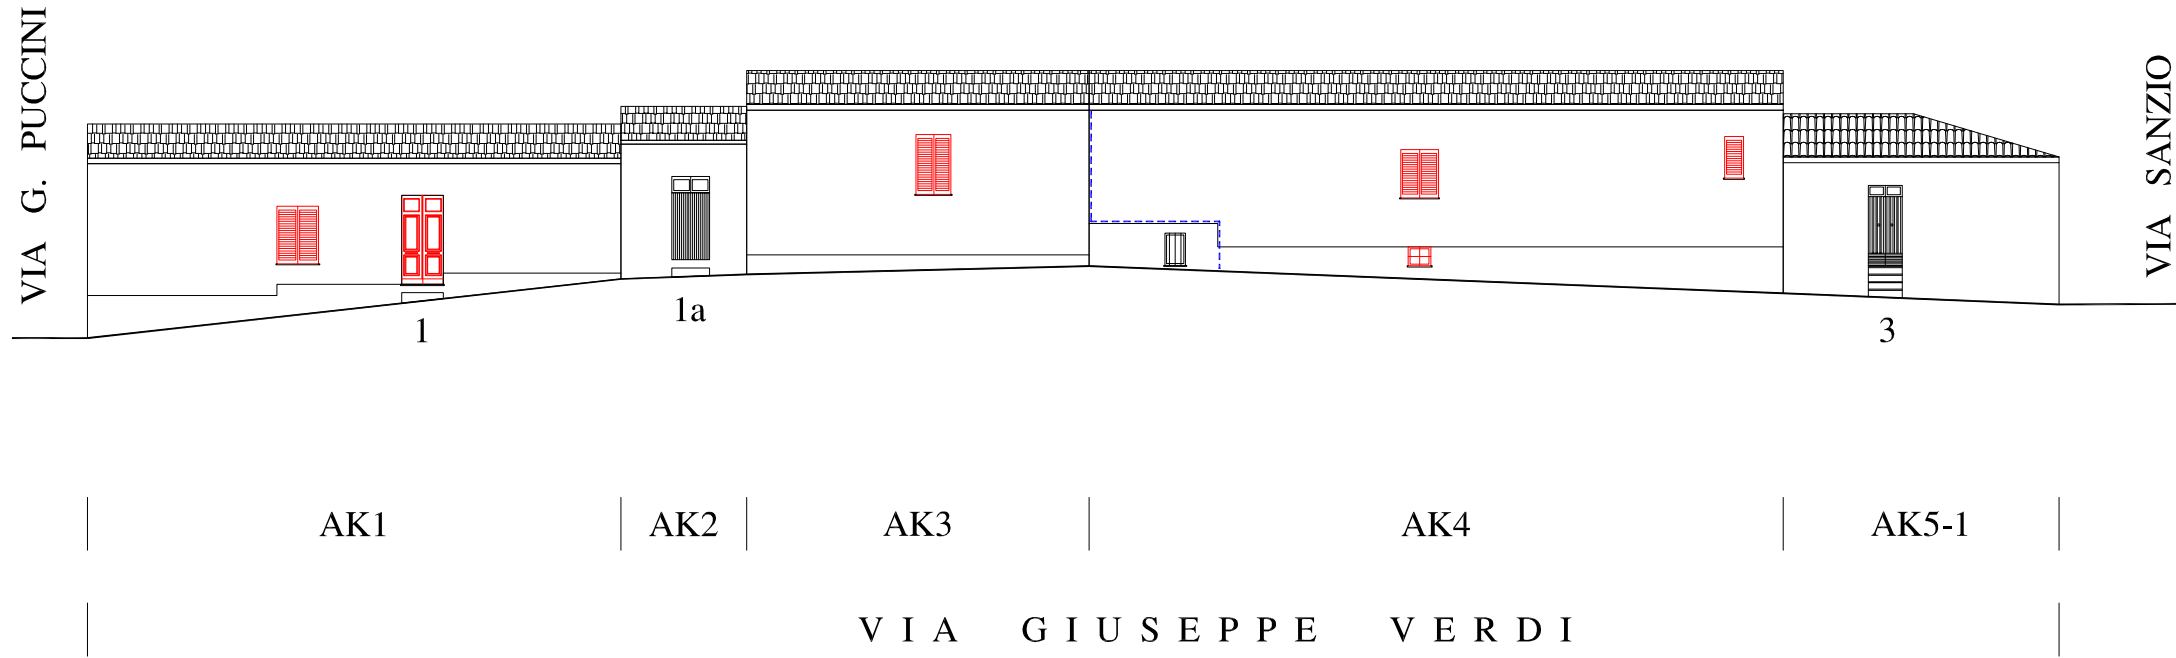

PROGETTO