

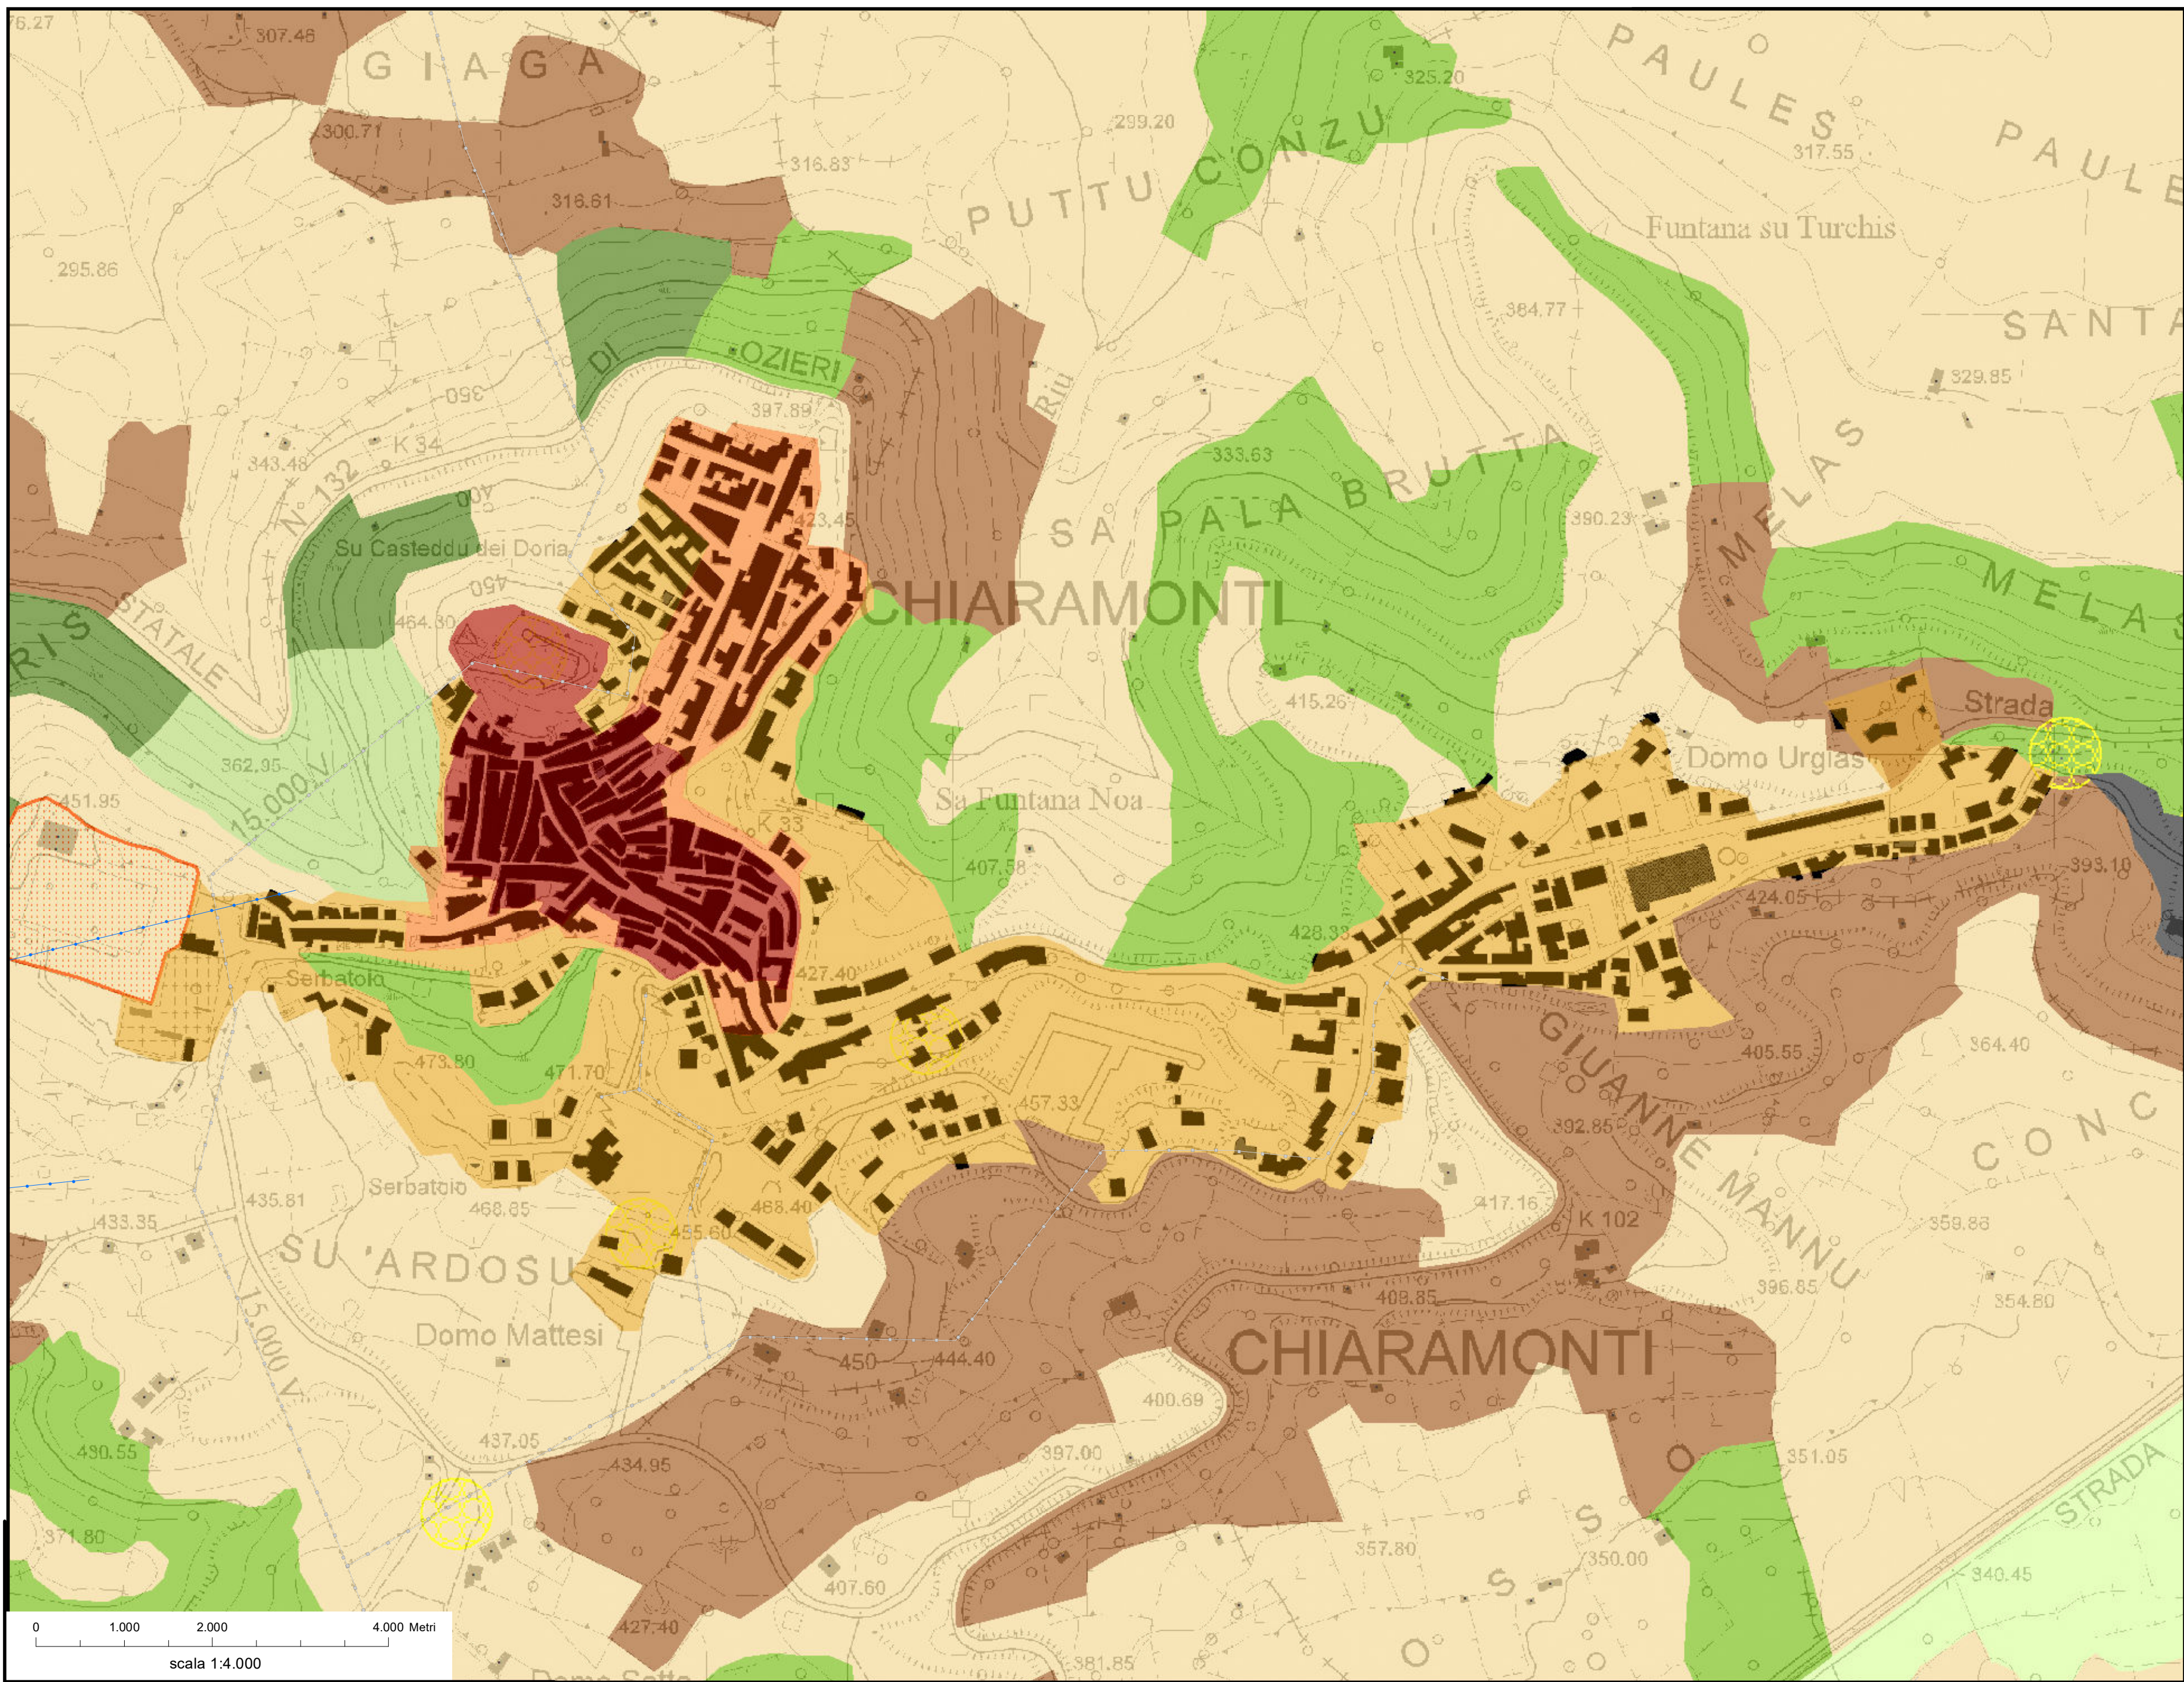
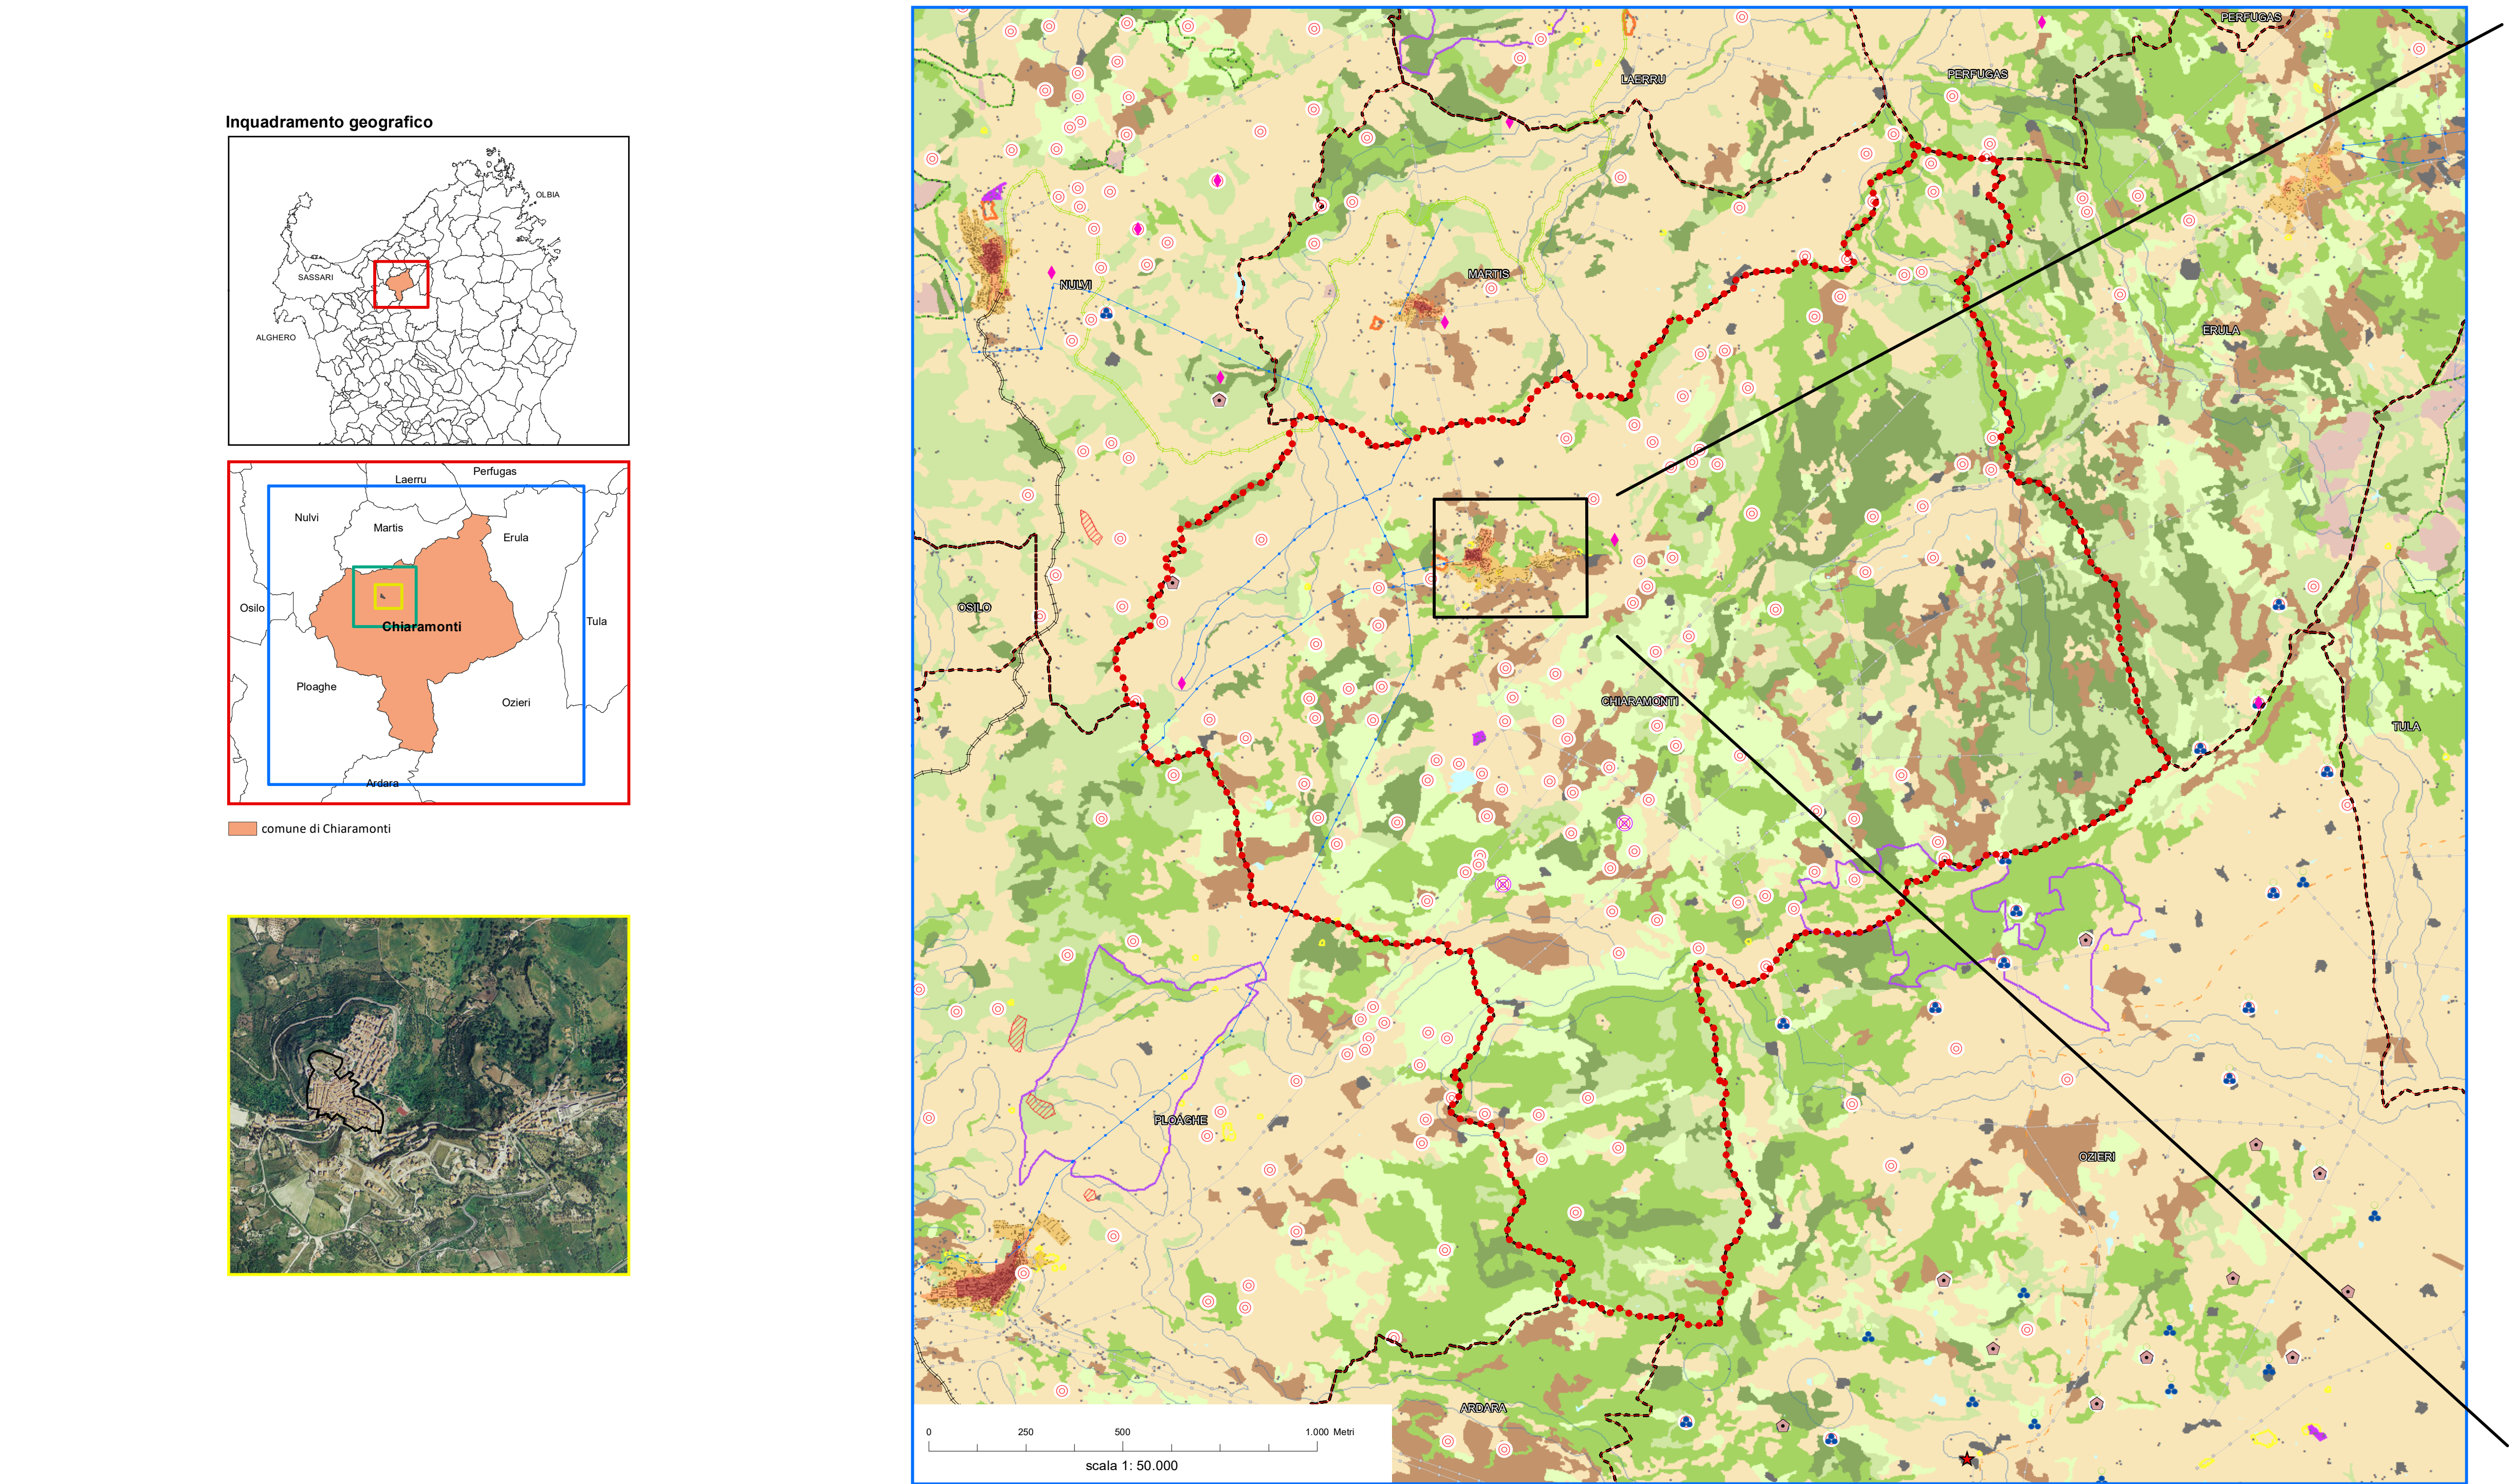


PIANO PAESAGGISTICO REGIONALE

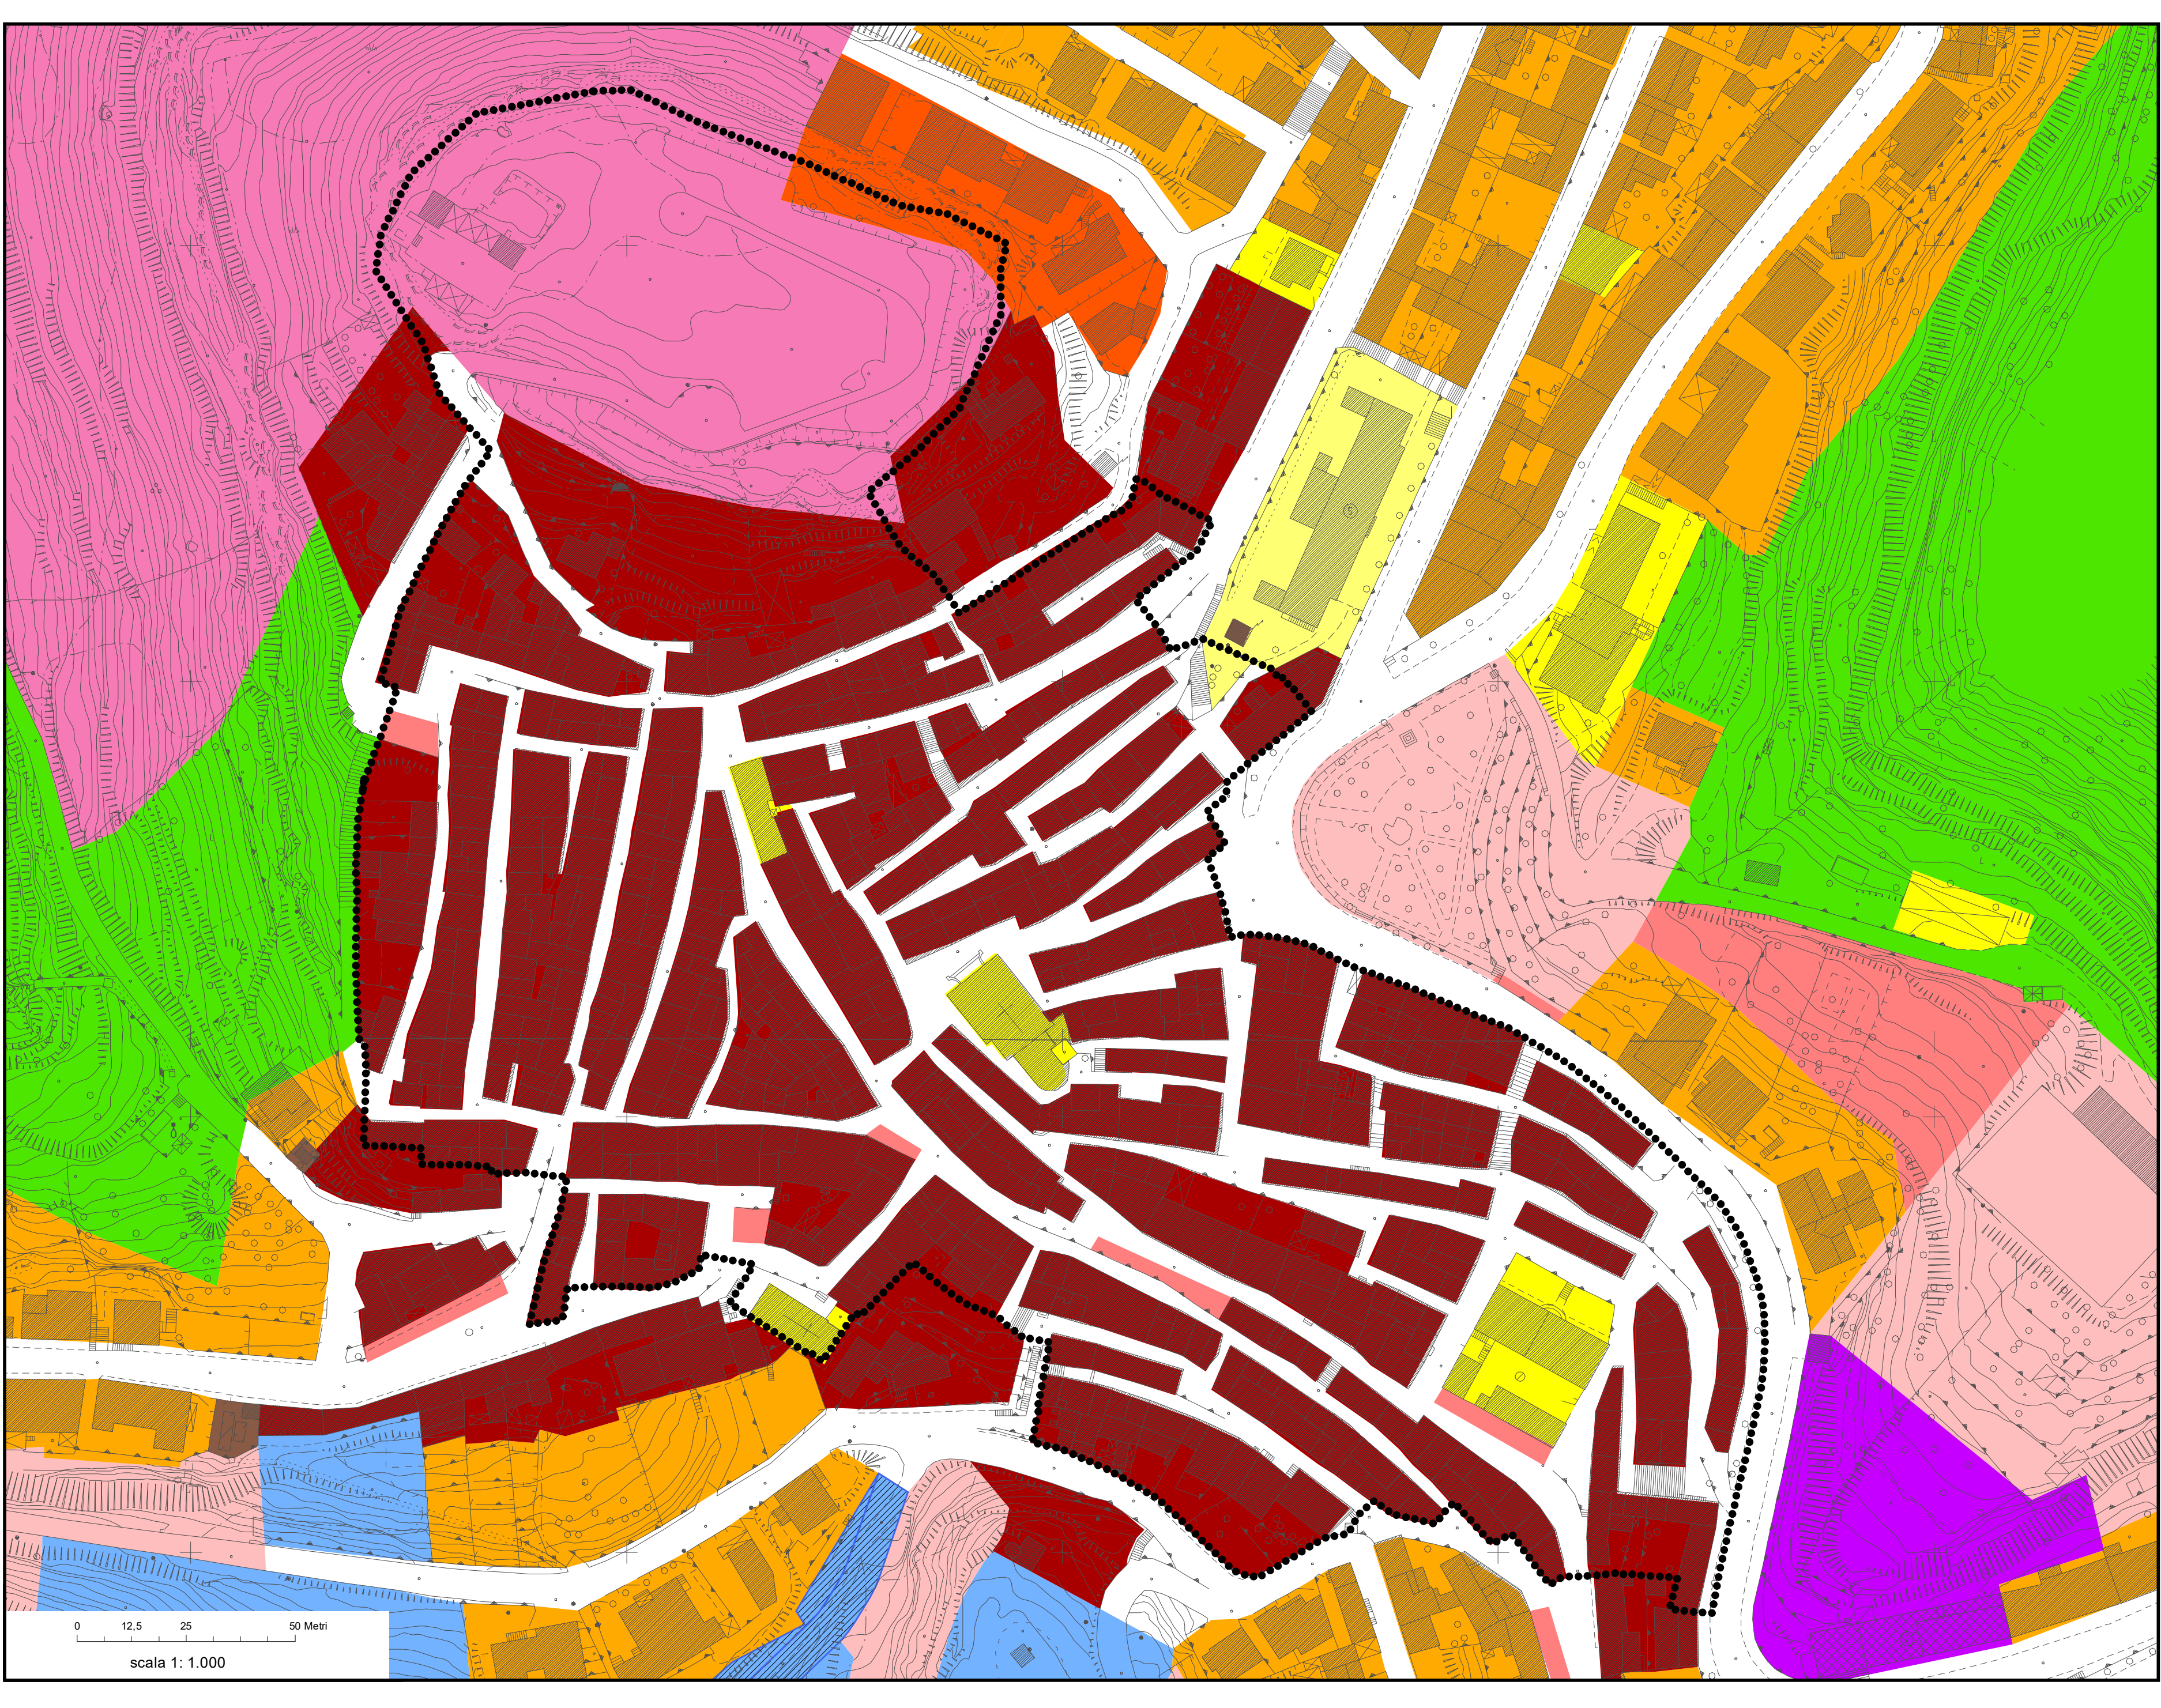

- PPR - ASSETTO AMBIENTALE**
- PARCHI E AREE PROTETTE NAZIONALI L.Q.N. 394/91
 - BIOTOPICI DI RILEVANTE INTERESSE NATURALISTICO
 - AREE DI NOTEVOLE INTERESSE FAUNISTICO
 - AREE DI NOTEVOLE INTERESSE BOTANICO E FITOGEOGRAFICO
 - FASCIA DI RISPETTO DI 300 m DAI LAGHI
 - LAGHI NATURALI E INVASI ARTIFICIALI
 - MONUMENTI NATURALI
 - FIUMI, TORRENTI E RELATIVE SPONDE PER UNA FASCIA DI 150 m
 - Aree di rilevante interesse naturalistico
 - SITI DI INTERESSE COMUNITARIO
 - ZONE DI PROTEZIONE SPECIALE
 - OASI PERMANENTI DI PROTEZIONE FAUNISTICA
 - AREE GESTIONE SPECIALE ENTE FORESTE
 - PARCO GEOMINERARIO D.M. AMBIENTE 265/01
 - SCAVI
- PPR - COMPONENTI DI PAESAGGIO**
- Aree con forte presenza di ambienti naturali e subnaturali, Macchia, dune e aree umide
 - Aree con forte presenza di ambienti naturali e subnaturali, Boschi
 - Aree seminaturali, Praterie e spiagge
 - Aree seminaturali, Boschi
 - Aree ad utilizzazione agro-forestale, Colture arboree specializzate
 - Aree ad utilizzazione agro-forestale, Impianti boschivi artificiali
 - Aree ad utilizzazione agro-forestale, Colture erbacee specializzate
- PPR - ASSETTO INSEDIATIVO**
- CENTRI DI ANTICA E PRIMA FORMAZIONE
 - ESPANSIONI FINO AGLI ANNI 50
 - ESPANSIONI RECENTI
 - edificato urbano
 - agricolo
 - INSEDIAMENTI PRODUTTIVI MINORI
 - AREE ESTRATTIVE DI SECONDA CATEGORIA (CAVE)
 - AREE ESTRATTIVE DI PRIMA CATEGORIA (MINIERE)
 - AREE SPECIALI (GRANDI ATTREZZATURE DI SERVIZIO PUBBLICO PER ISTRUZIONE, SANTA, RICERCA E SPORT)
 - AREE INTERESSATE DA IMPIANTI EOLICI

PIANO URBANISTICO COMUNALE

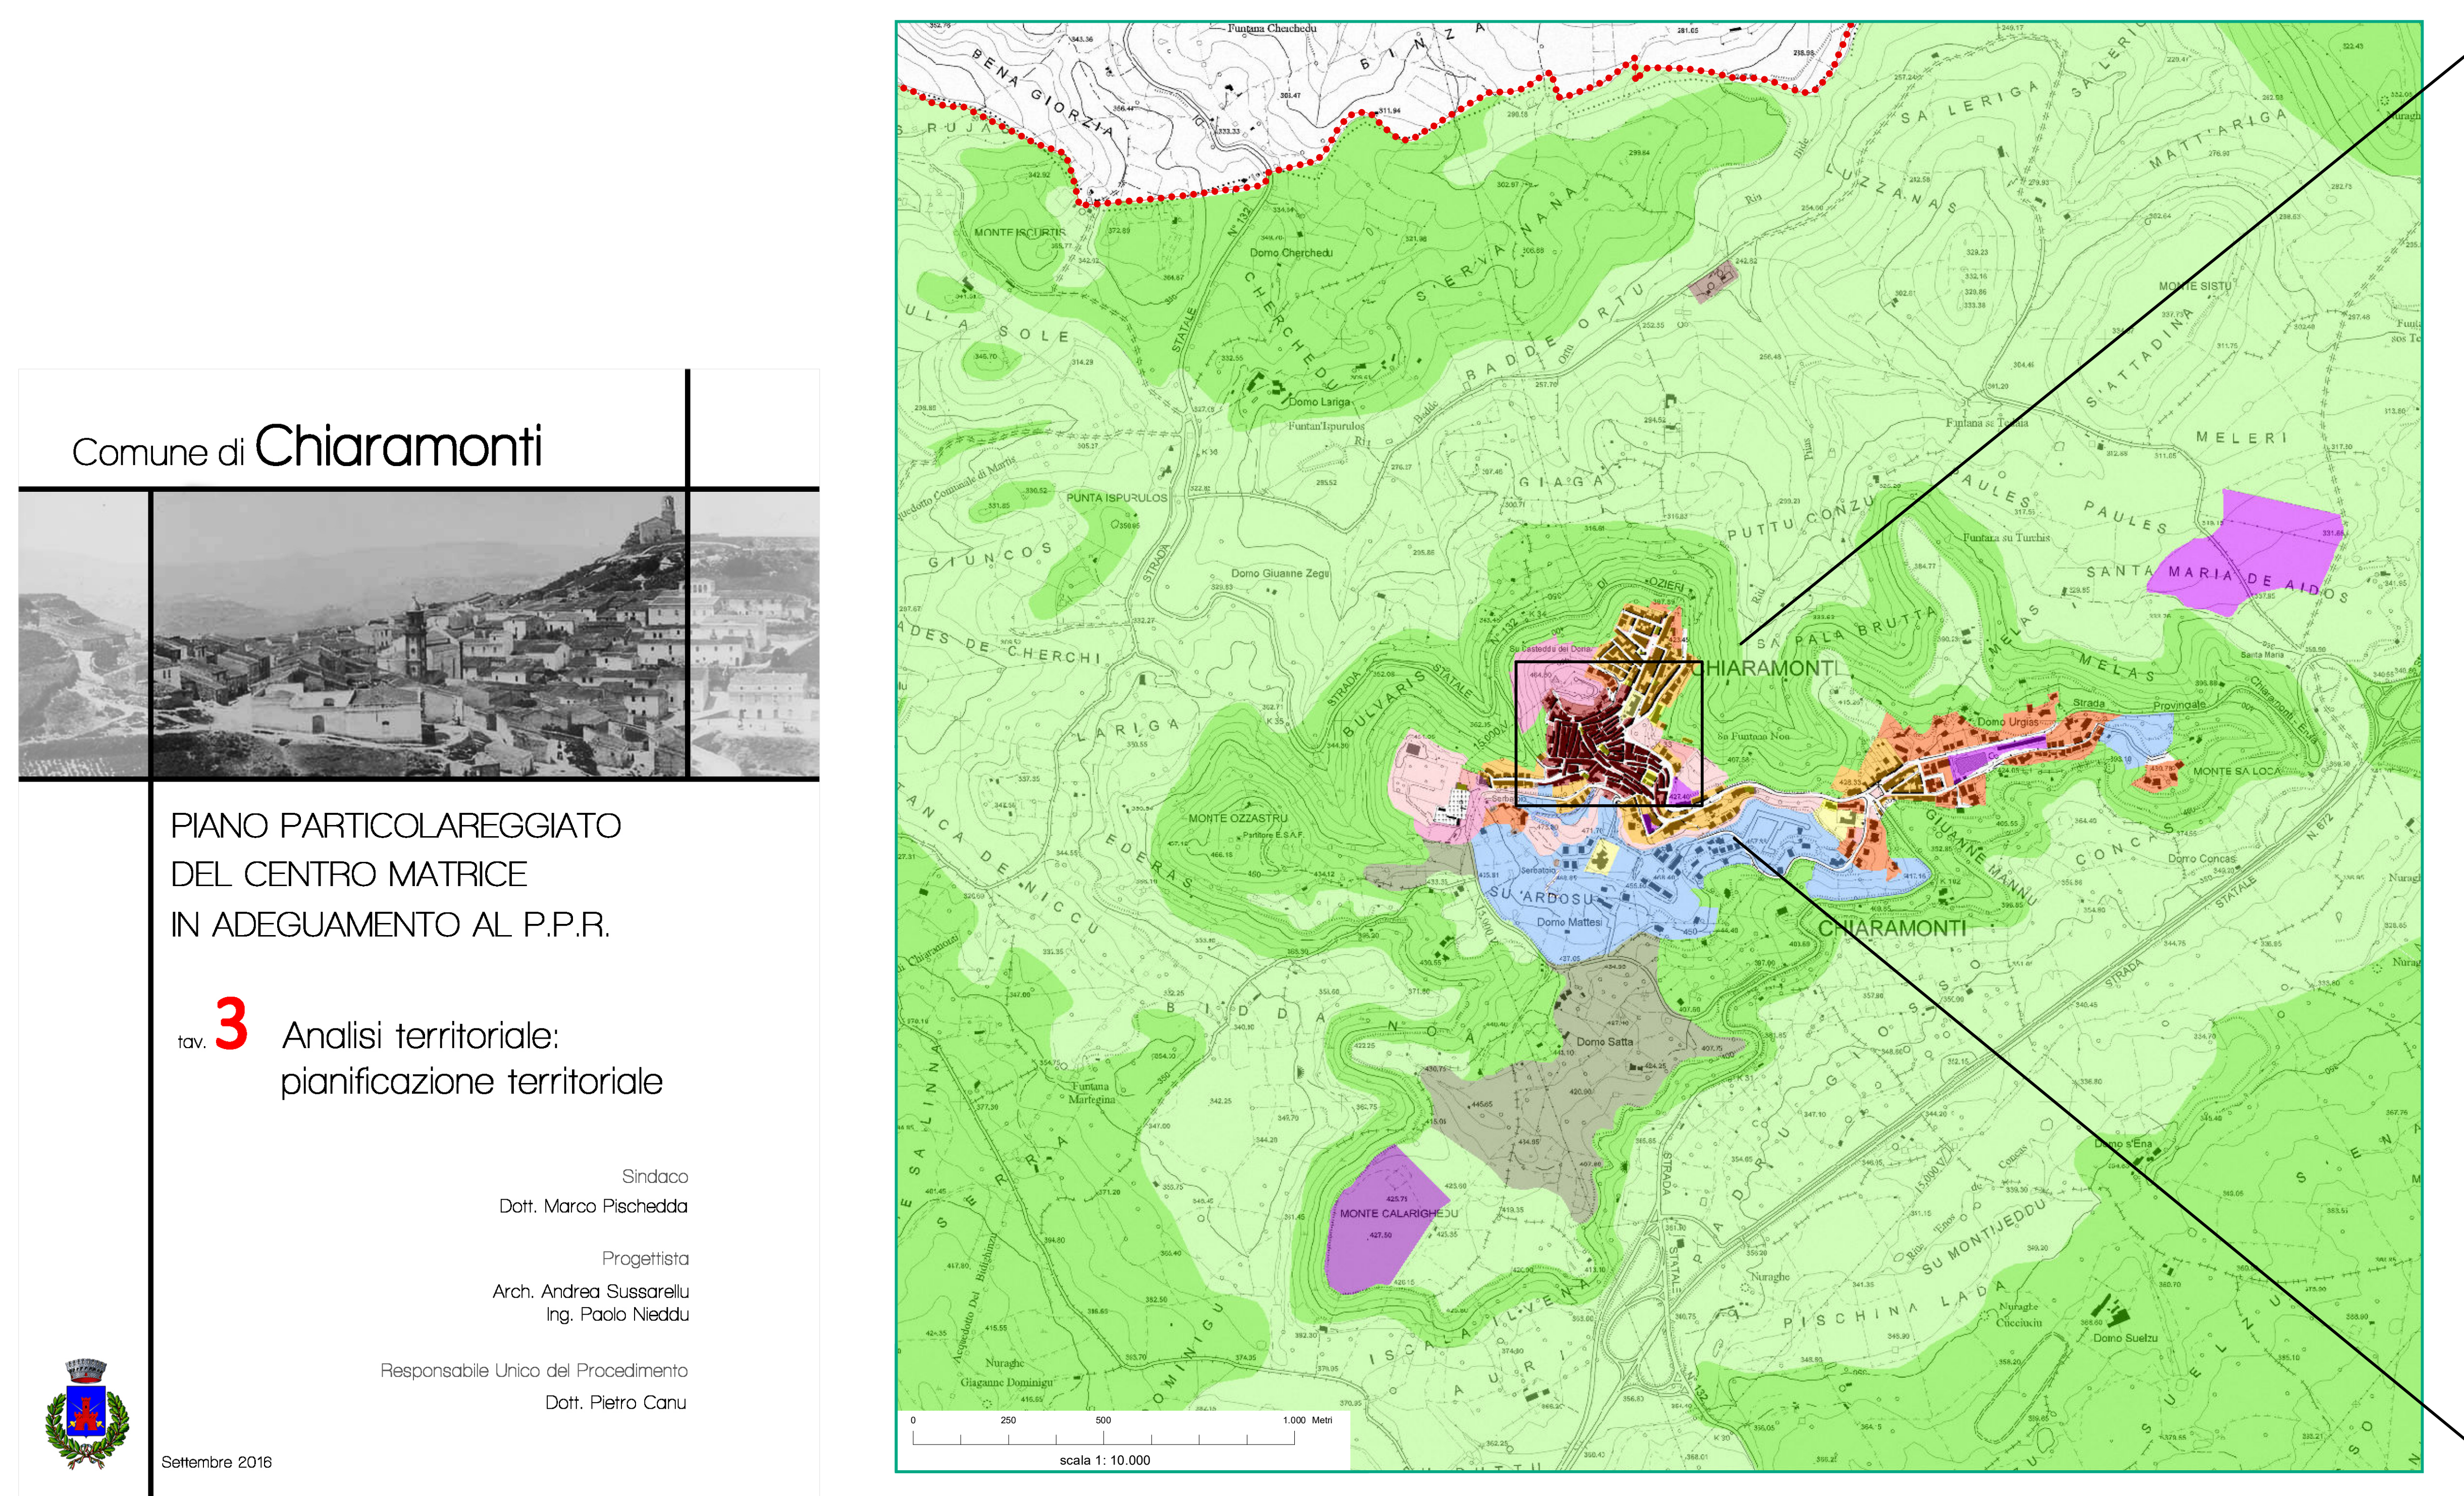

- Sottozone urbanistiche
- A A
 - B1
 - B2
 - C
 - D1
 - D2
 - E2
 - E3
 - E5
 - G
 - H1
 - S1
 - S2
 - S3
 - S4
 - Strade di piano
 - perimetro centro matrice