
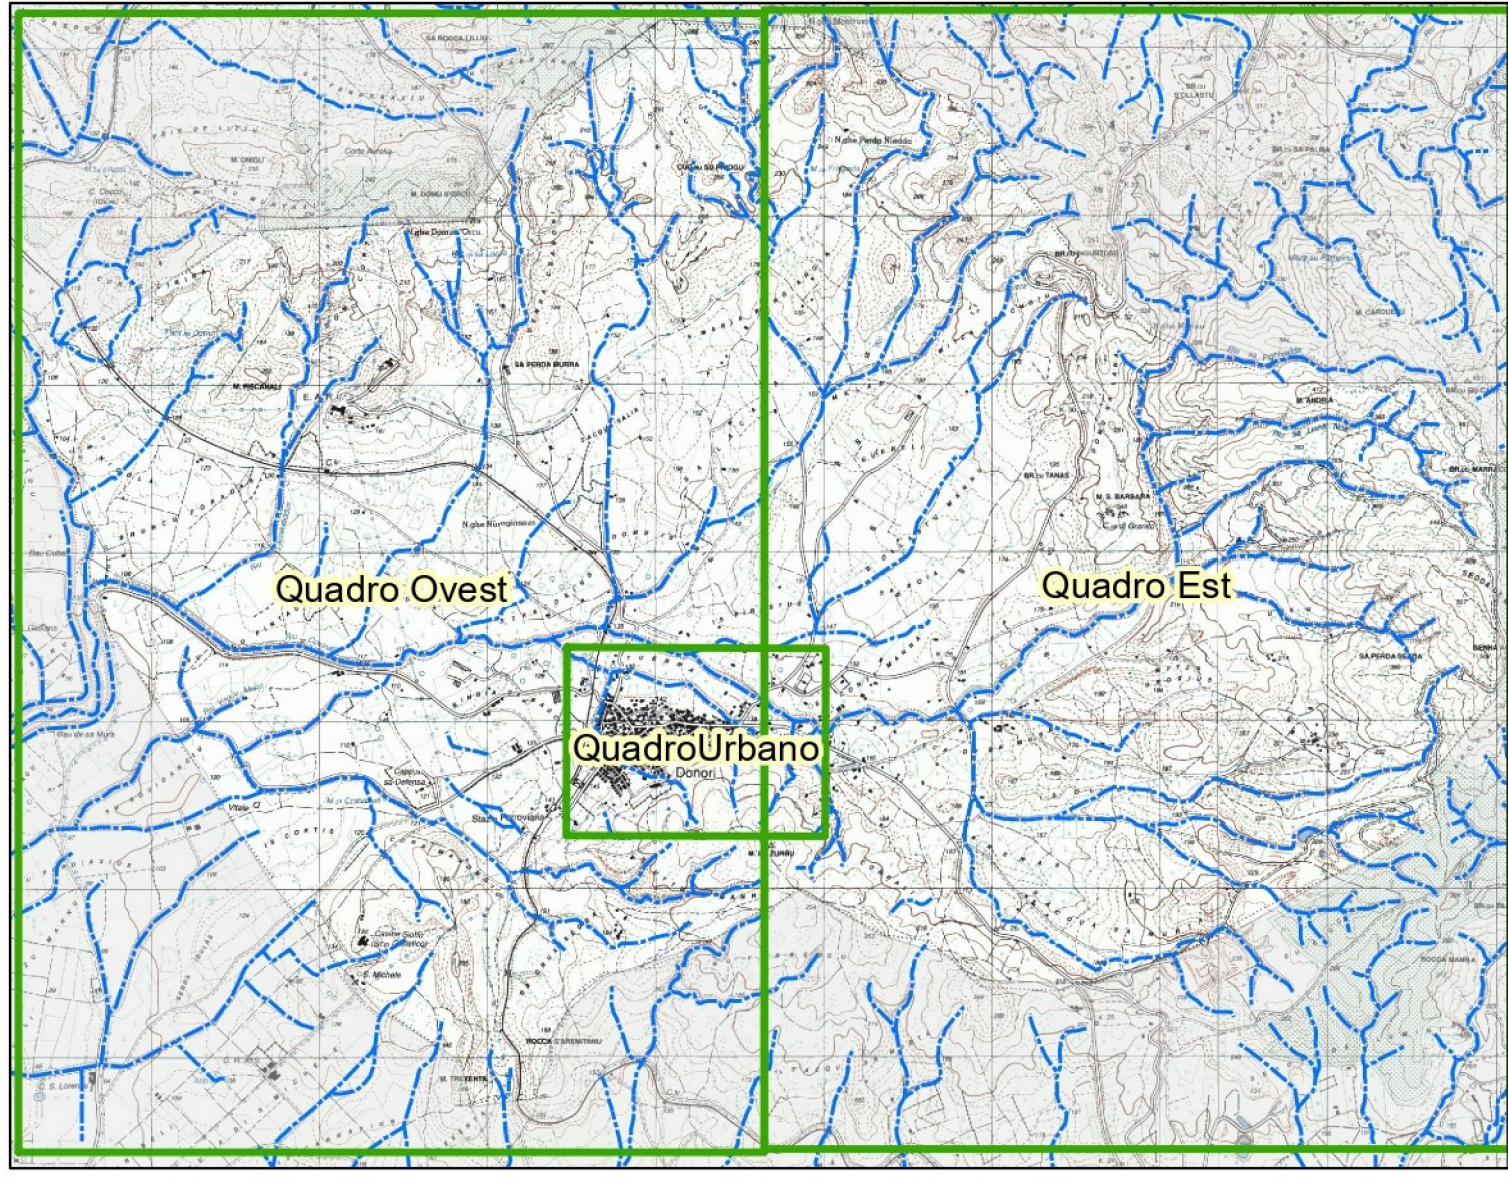
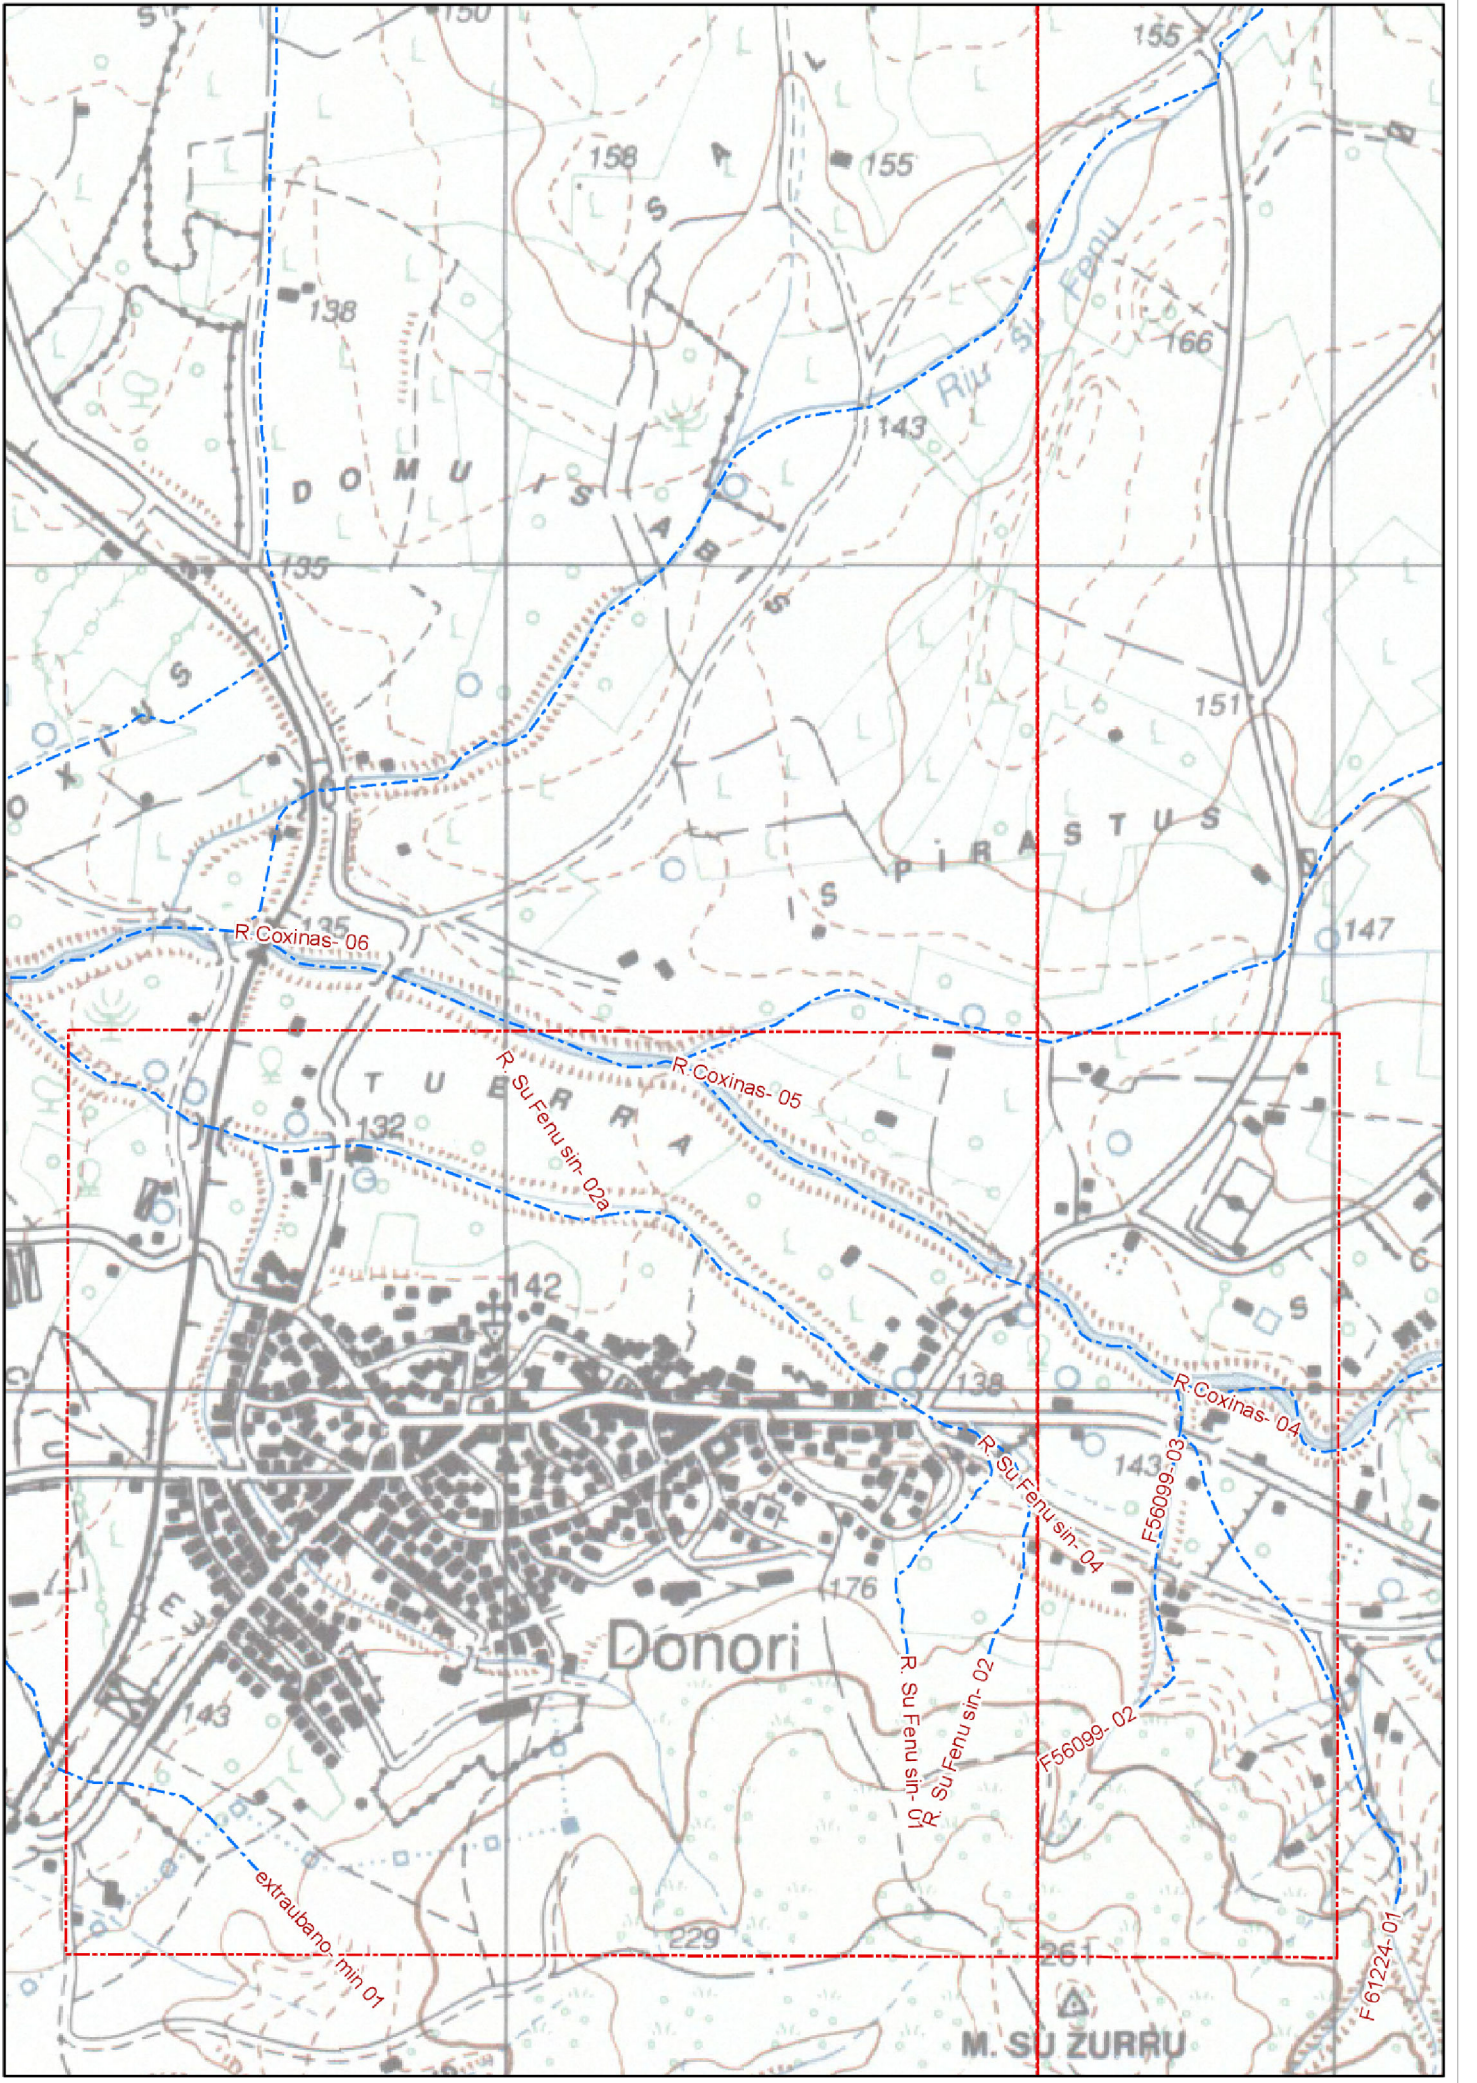


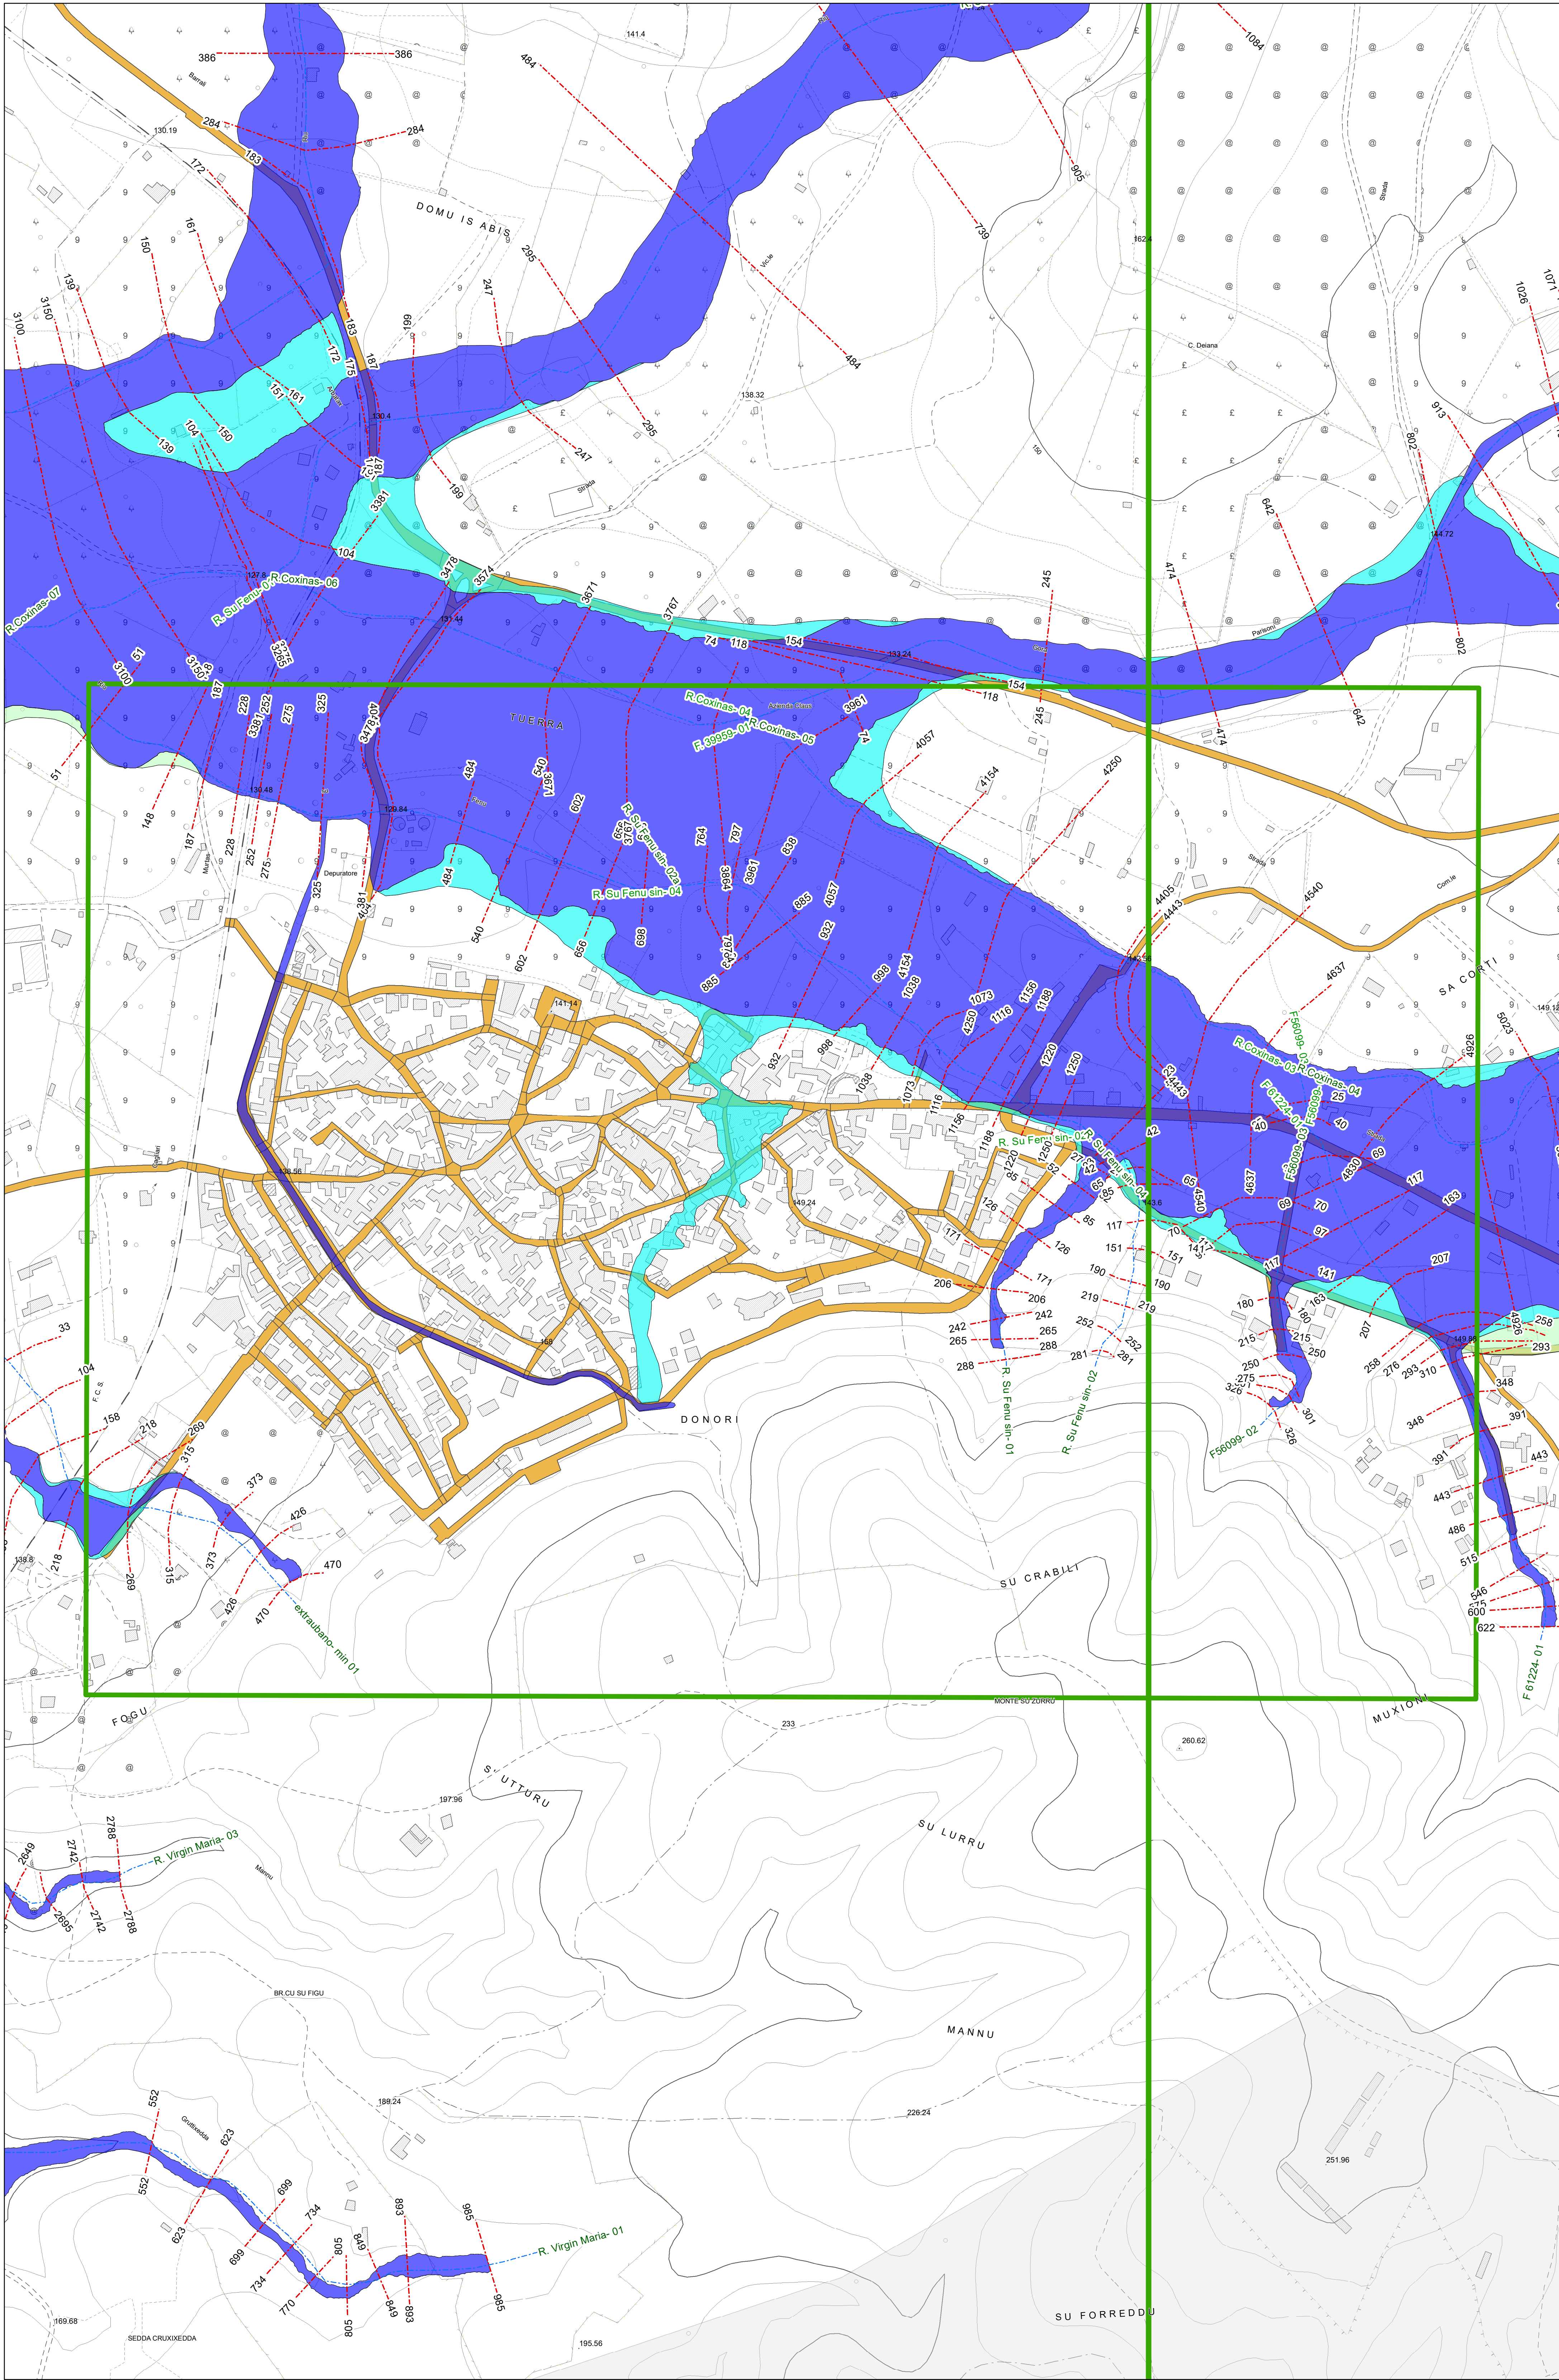

Legenda	
Limiti amministrativi	PericoloStudiato pericolo
Altre Amministrazioni	H1 Aree allagabili con Tr 500 anni
DONORI	H2 Aree allagabili con Tr 200 anni
quadri	H3 Aree allagabili con Tr 100 anni
Sezioni Trasversali [codice sezione]	H4 Aree allagabili con Tr 50 anni
River [codice]	

COMUNE DI DONORI

PROVINCIA DEL SUD SARDEGNA

PIANO URBANISTICO COMUNALE

ADEGUAMENTO AL PPR E AL PAI

L.R.N. 8/2004

Adeguamento del PUC al PAI, Art. 8 comma 2 delle NTA del PAI

ELABORATI

AREE DI PERICOLOSITA' IDRAULICA

Quadro Urbano

Scala 1: 2000

Tavola N.

03.3

Progettista:

ORDINE INGEGNERI
PROVINCIA CAGLIARI
N. 2249/07-08-2008/0001

Coordinatore dell'Ufficio del Piano:

DOIT. ING. SALVATORE CASTANGIA

Responsabile dell'Area Tecnica del comune di Donori

DOIT. ING. LAURA CARTA

UFFICIO DEL PIANO

coordinatore e pianificazione urbanistica :
DOIT. ING. SALVATORE CASTANGIA
gestione del territorio :
DOIT. ING. LAURA CARTA
assetto ambientale:
DOIT. GEOL. GIOVANNI ATZENI
DOIT. GEOL. MASSIMO TROGU
DOIT. AGRON. PAOLO CALLIONI
DOIT. ING. ALESSANDRO SALIS

beni archeologici:
DOIT. FEDERICO ANGIUS
risparmio energetico e fonti alternative:
DOIT. ING. MARTINA BASCIU
DOIT. ING. VITTORIO TRAMORTIN
DOIT. ING. CLAUDIA LOGGIA
paesaggio e spazio urbano:
DOIT. ING. ELISA SERRA
edilizia privata:
GEOM. ROBERTO ERRIU

MAGGIO 2020