



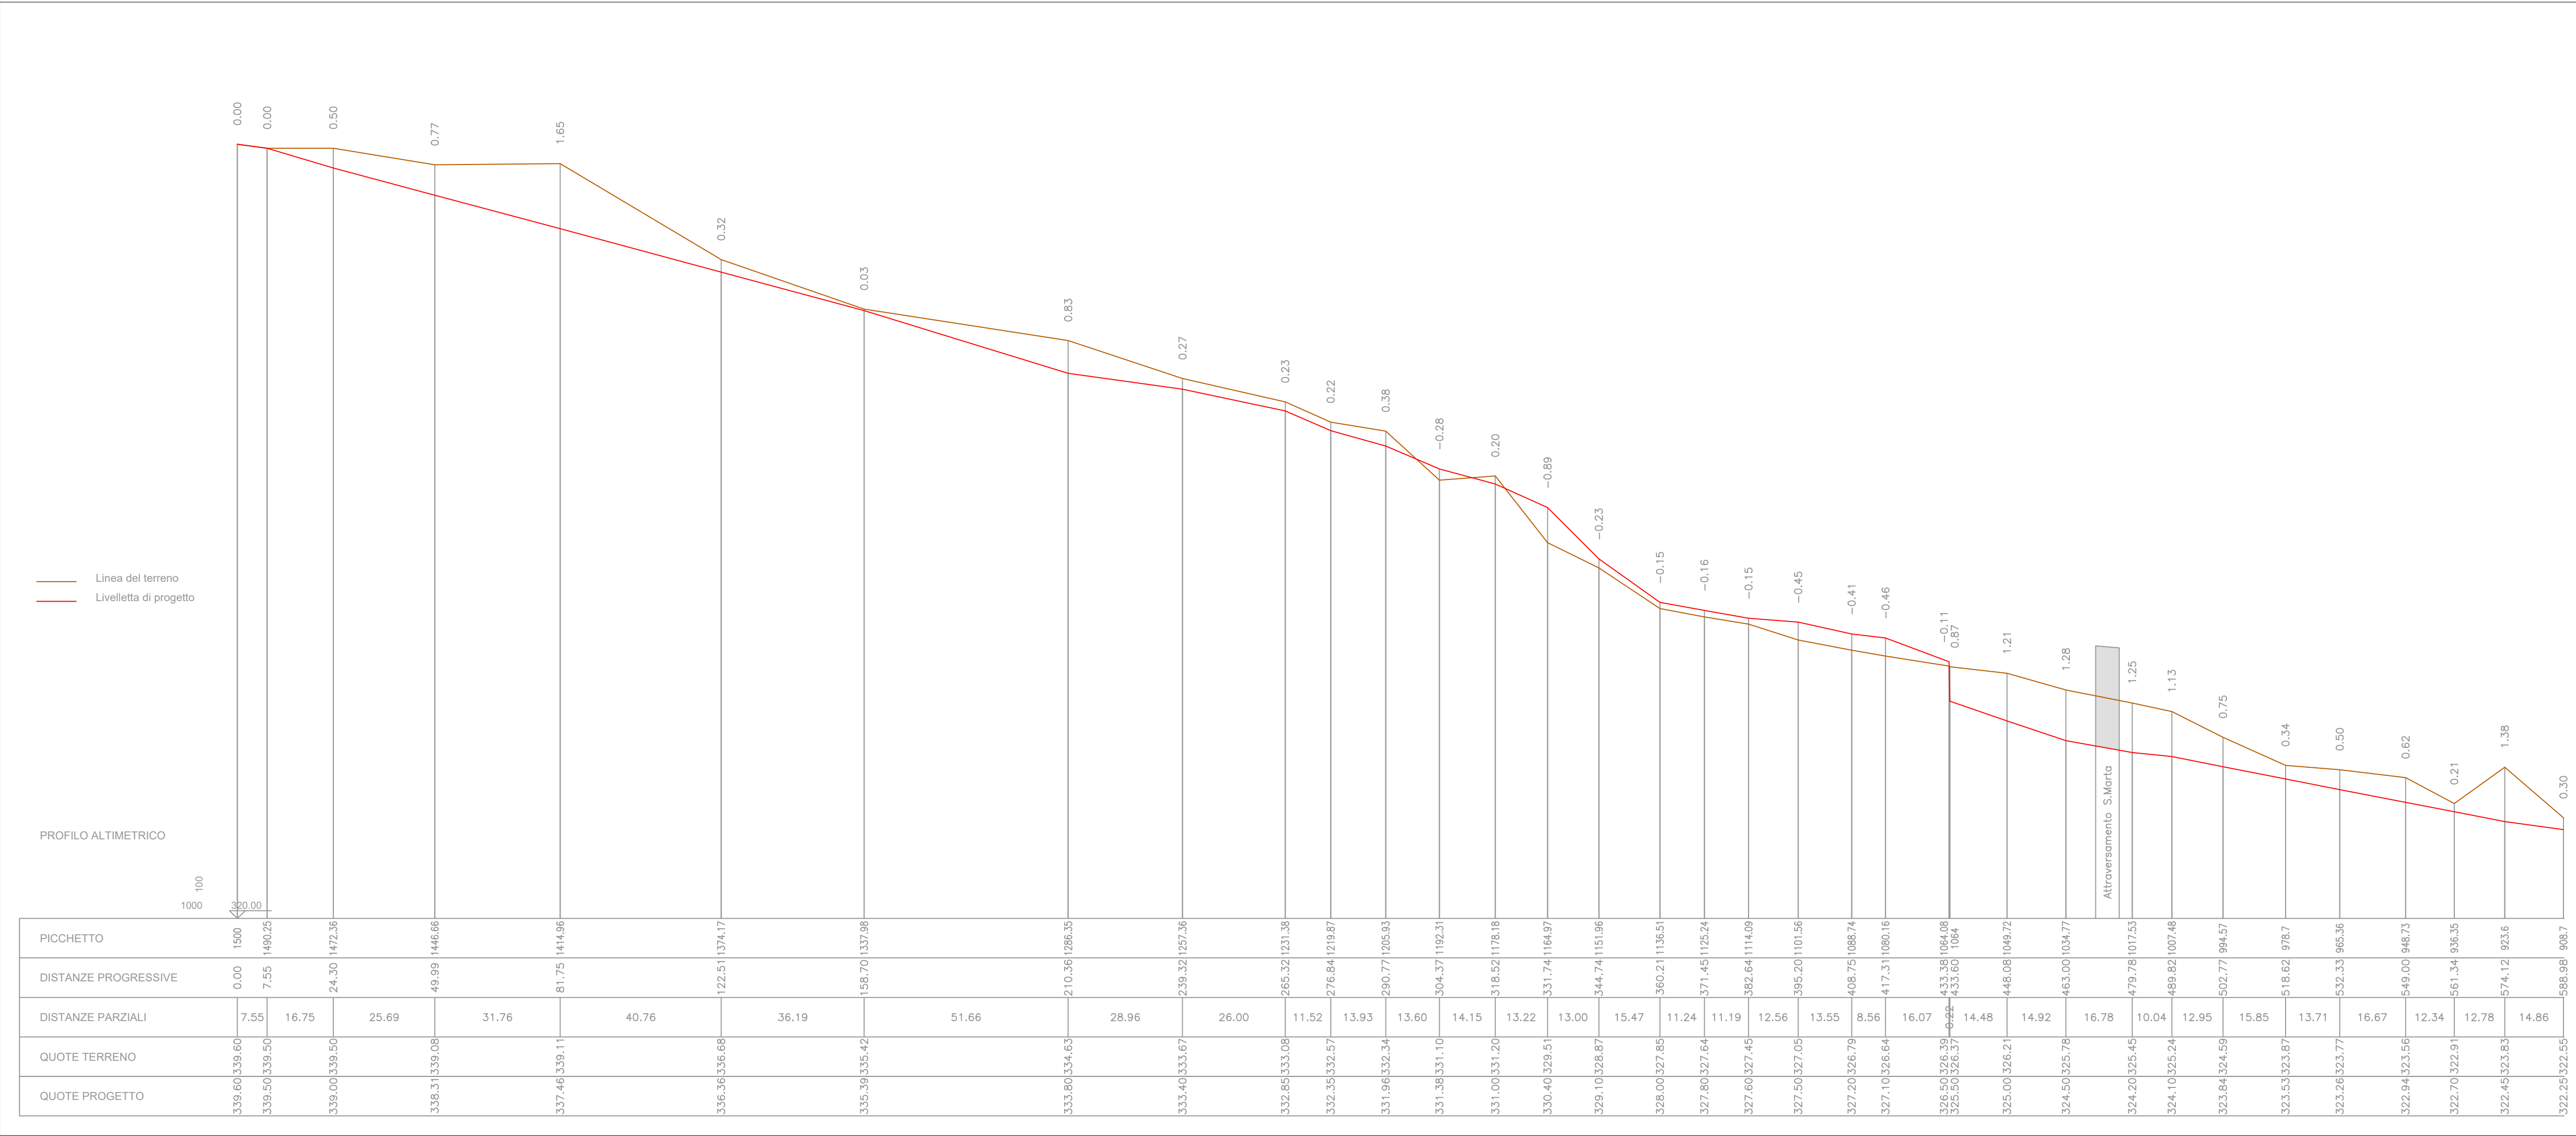

PIANO NAZIONALE DI RIPRESA E RESILIENZA
Finanziato dall'Unione europea- Next Generation EU
MISSIONE 2:RIVOLUZIONE VERDE E TRANSIZIONE ECOLOGICA
Componente c4-tutela del territorio e della risorsa idrica
Investimento 2.2:interventi per la resilienza, la valorizzazione del territorio e l'efficienza energetica dei comuni
PNRR M2C4-2.2.

COMUNE DI GERGEI
Provincia di sud Sardegna

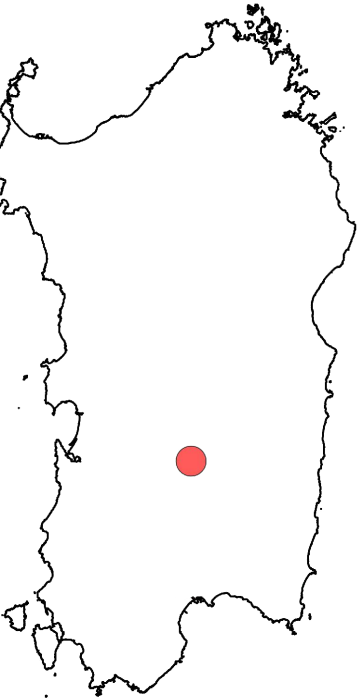

Impresa esecutrice
Ditta Paba Giovanni Costruzioni e Restauri

Il Direttore dei Lavori
Dott. Ing. Marcello Paolo Angius



VARIANTE IN CORSO D'OPERA
SISTEMAZIONE, AMPLIAMENTO E MESSA IN SICUREZZA IDRAULICA
DELL'ABITATO DI GERGEI - RIO CONCIA - I LOTTO

RESPONSABILE DEL PROCEDIMENTO	DIRETTORE DEI LAVORI	COLLABORATORI
Dott. Ing. Sara Vinci	Dott. Ing. Marcello Paolo Angius	Dott. Ing. Simona Aviv Mulas Dott. Ing. Daniele Casula

CODICE ELABORATO	TITOLO ELABORATO	SCALA
GER_PER_TAV004_R0	PROFILO LONGITUDINALE	1:1000 - 1:100

Rev.	DATA	DESCRIZIONE/MODIFICA	REDATTO DA	VERIFICATO DA	APPROVATO DA
R0	Agosto 2023	Prima emissione	SAM	DC	MA