


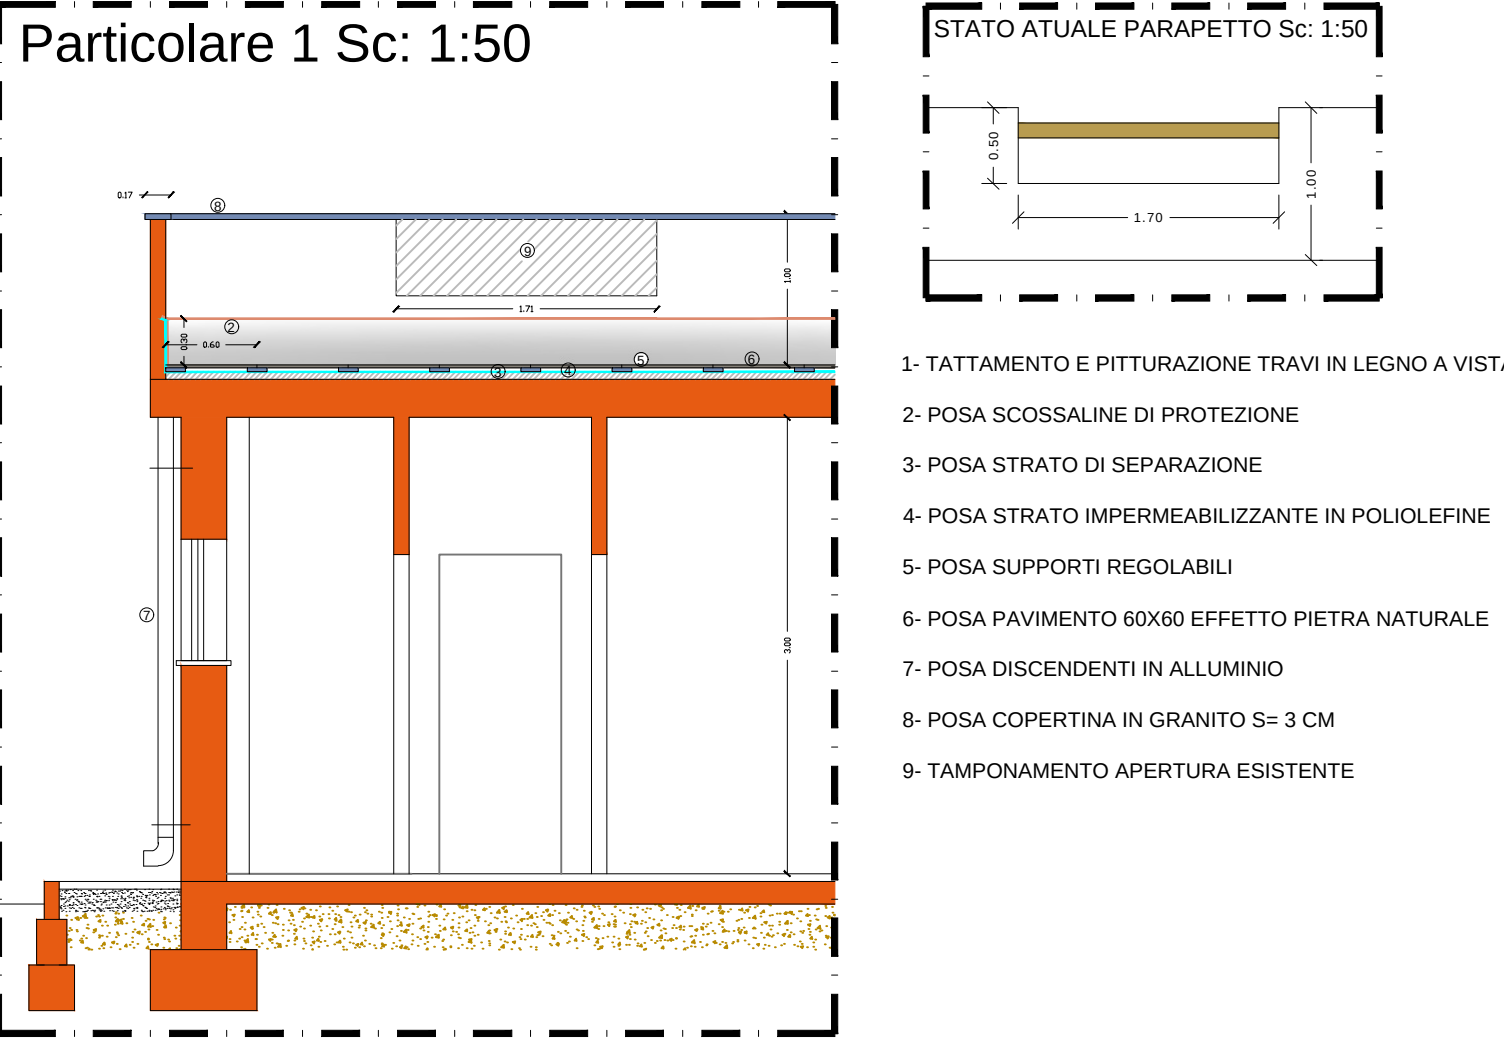
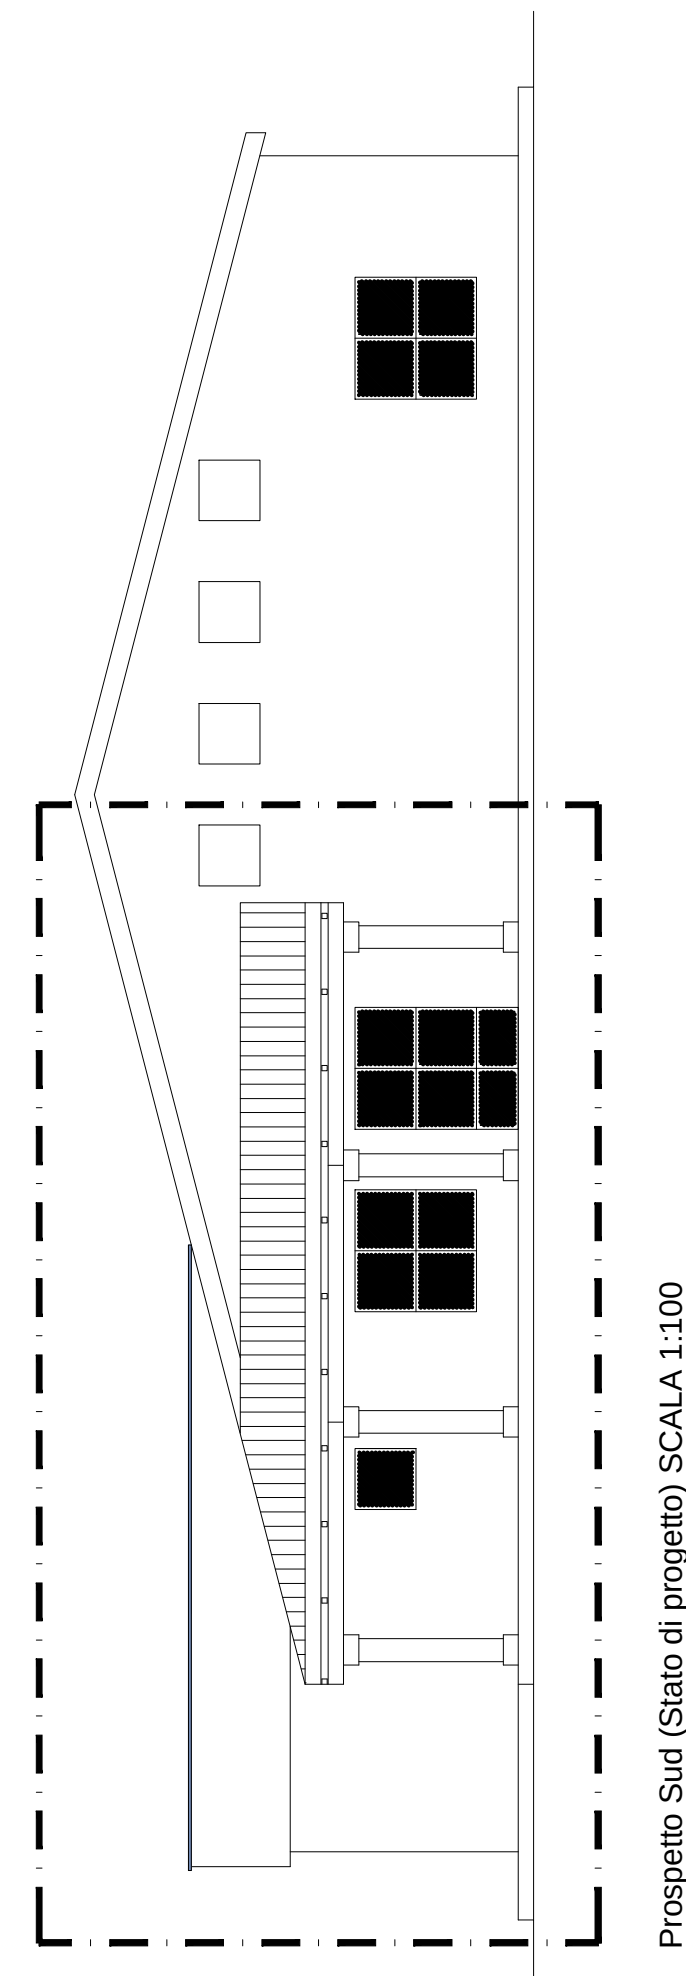
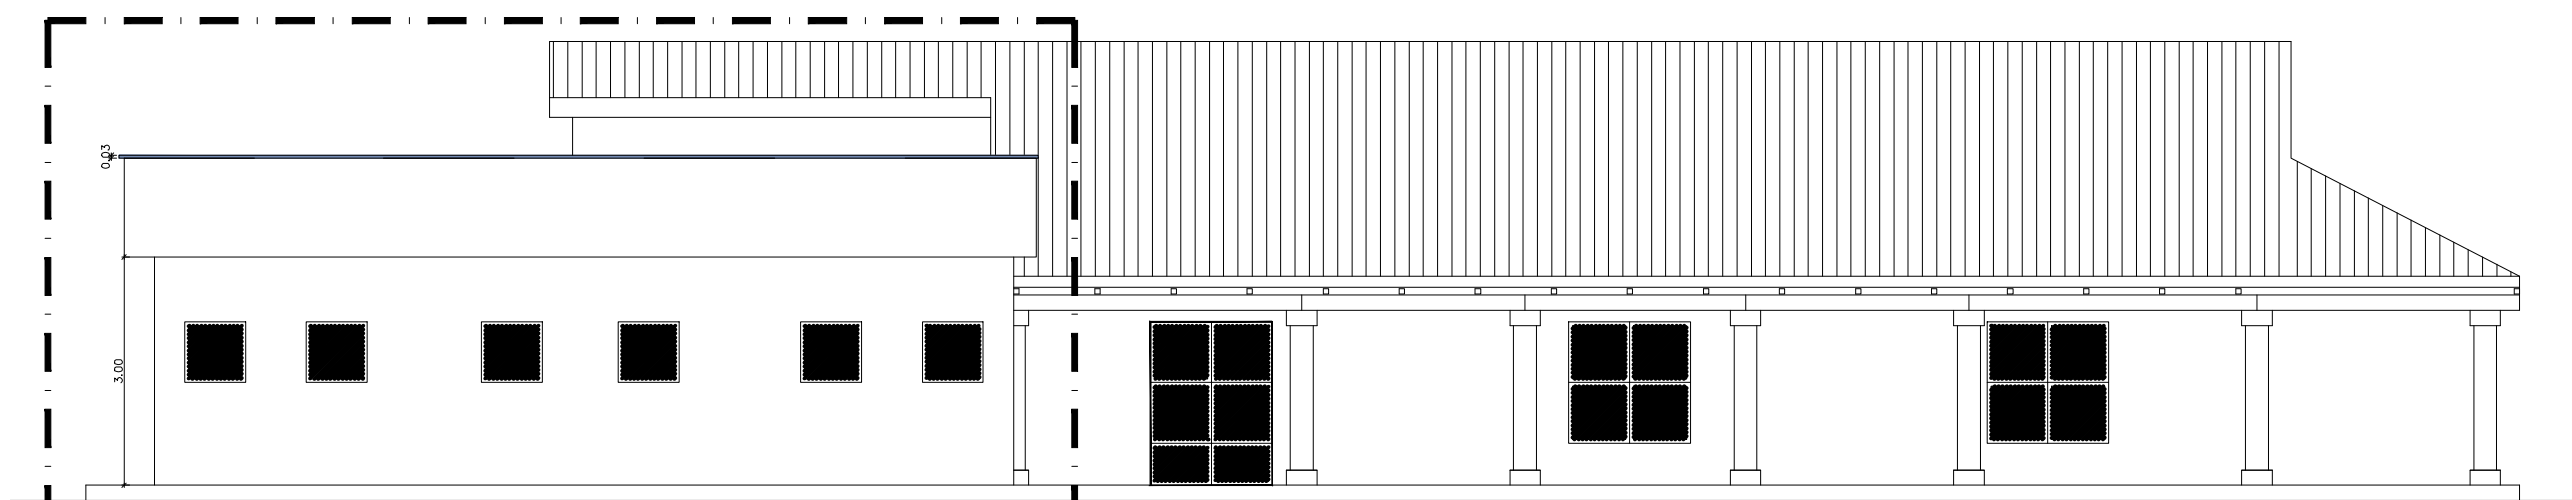
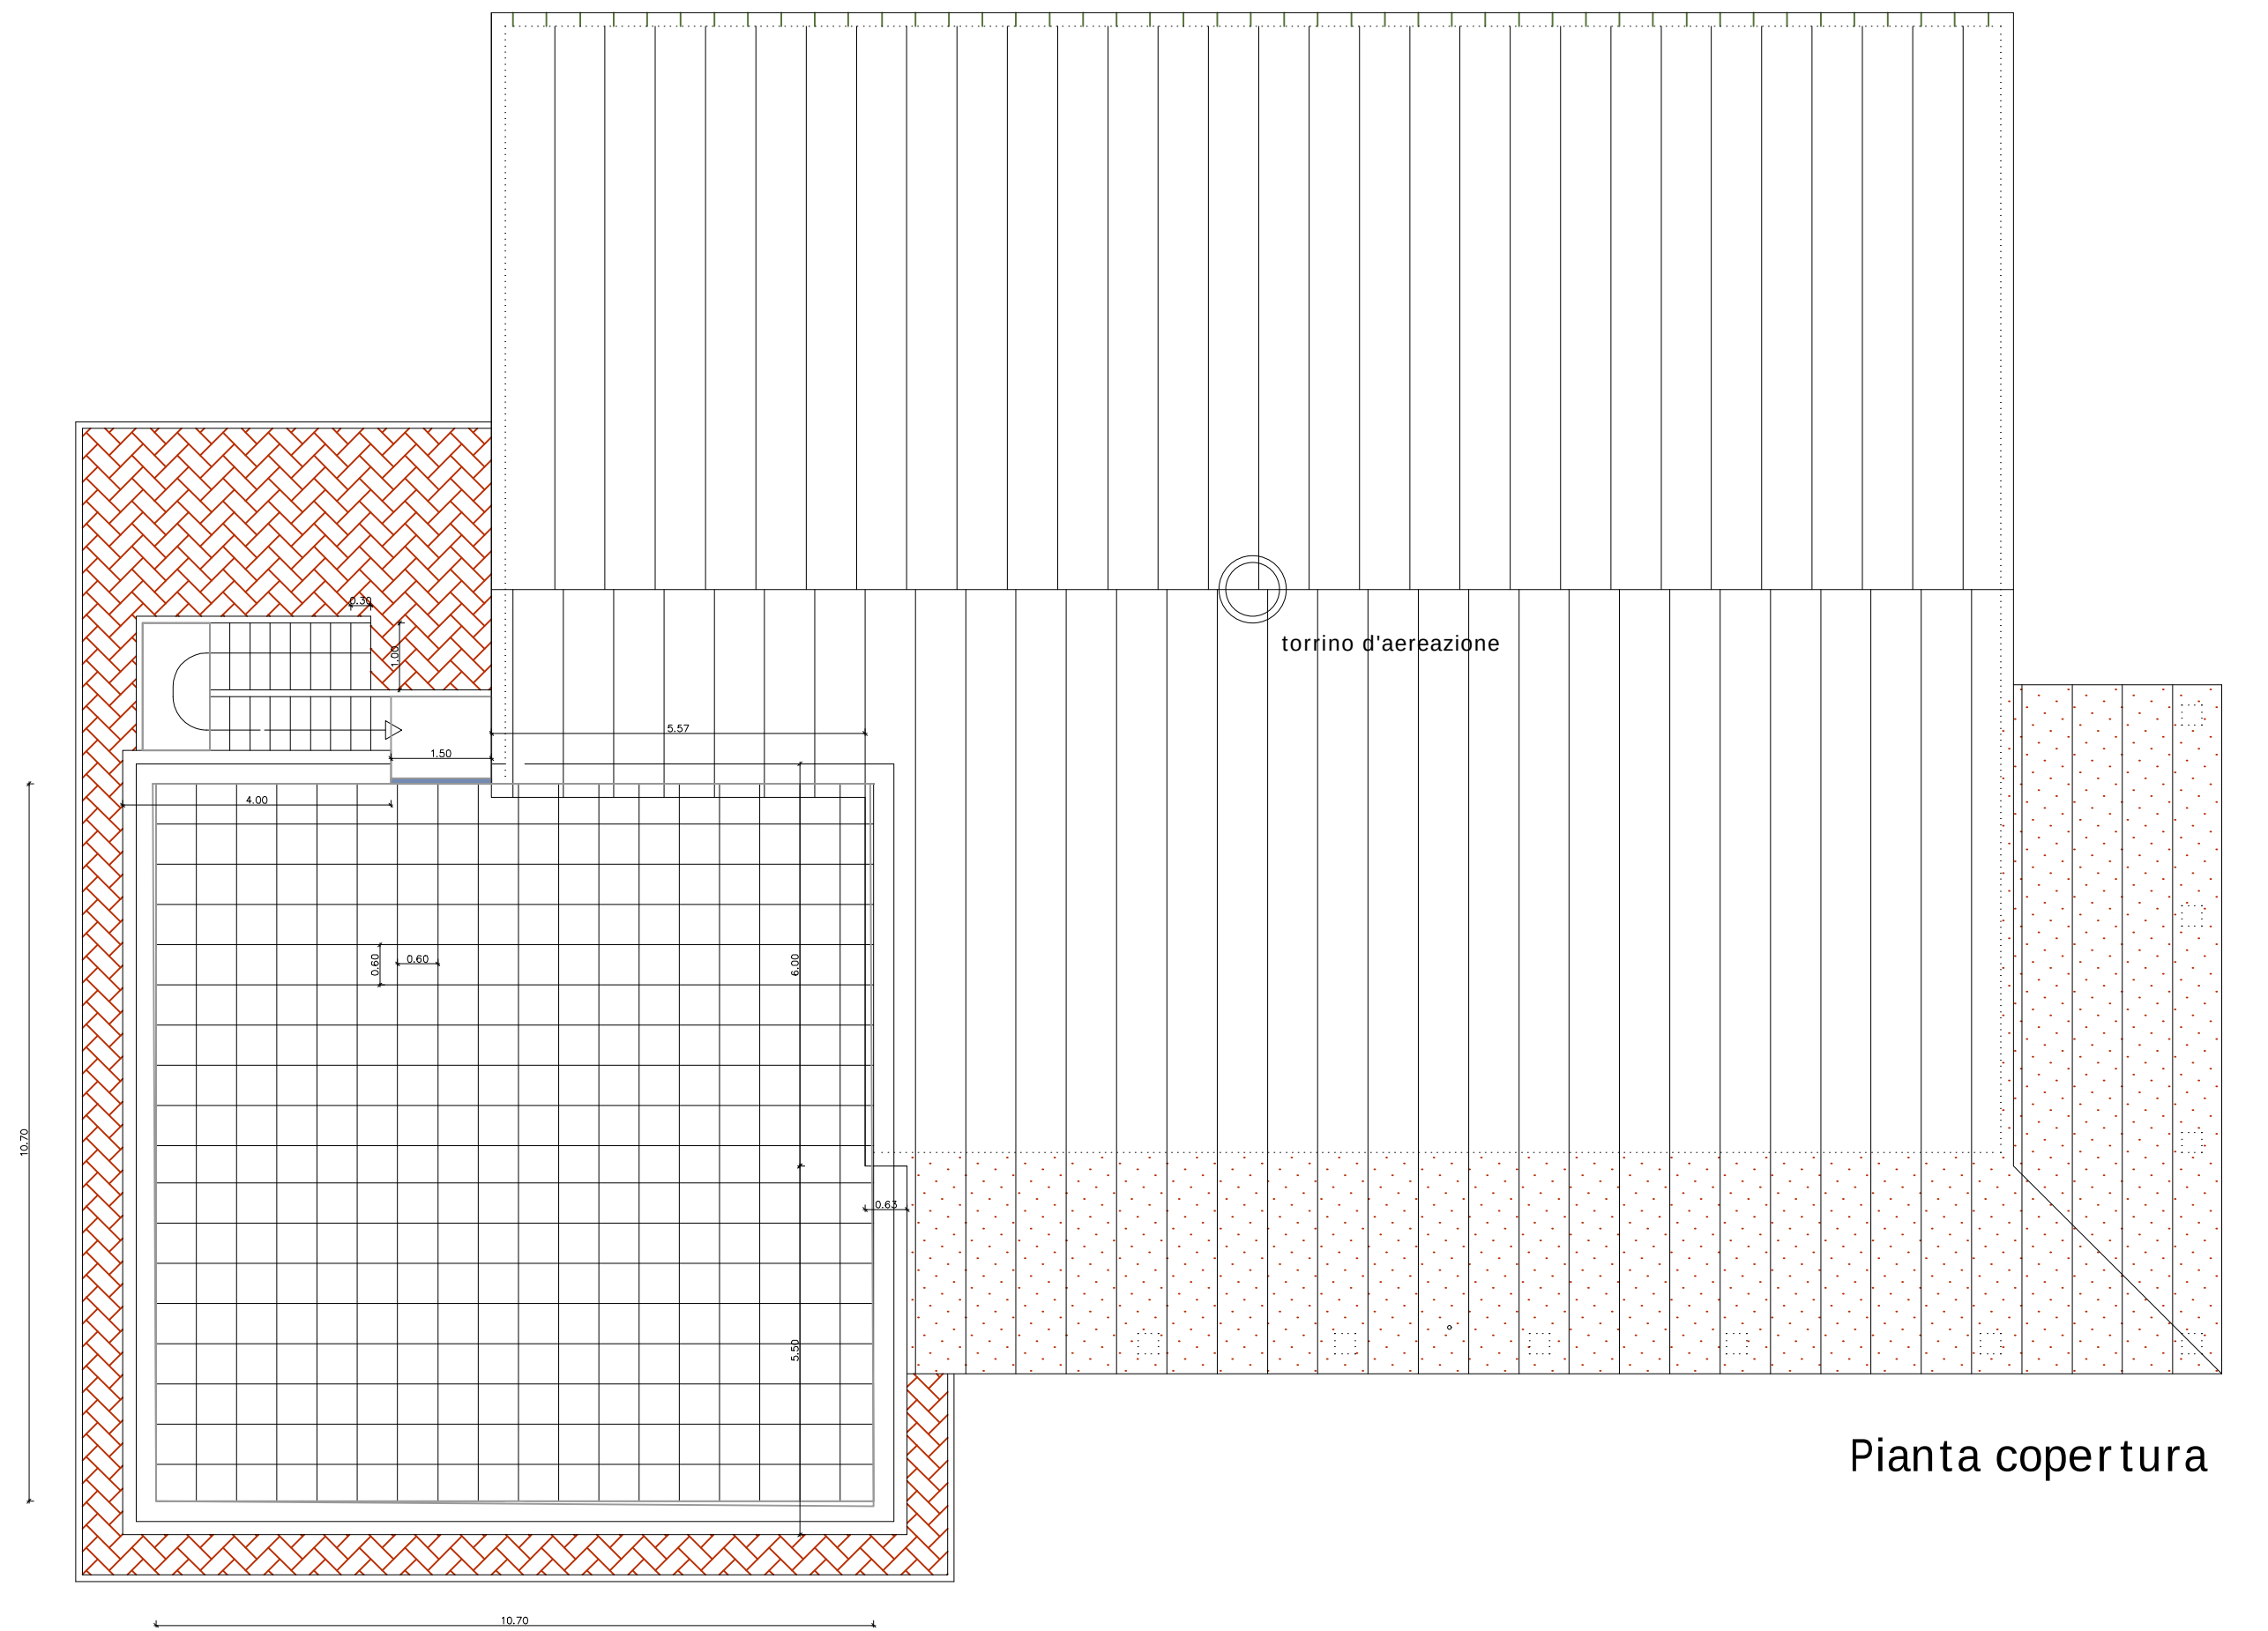


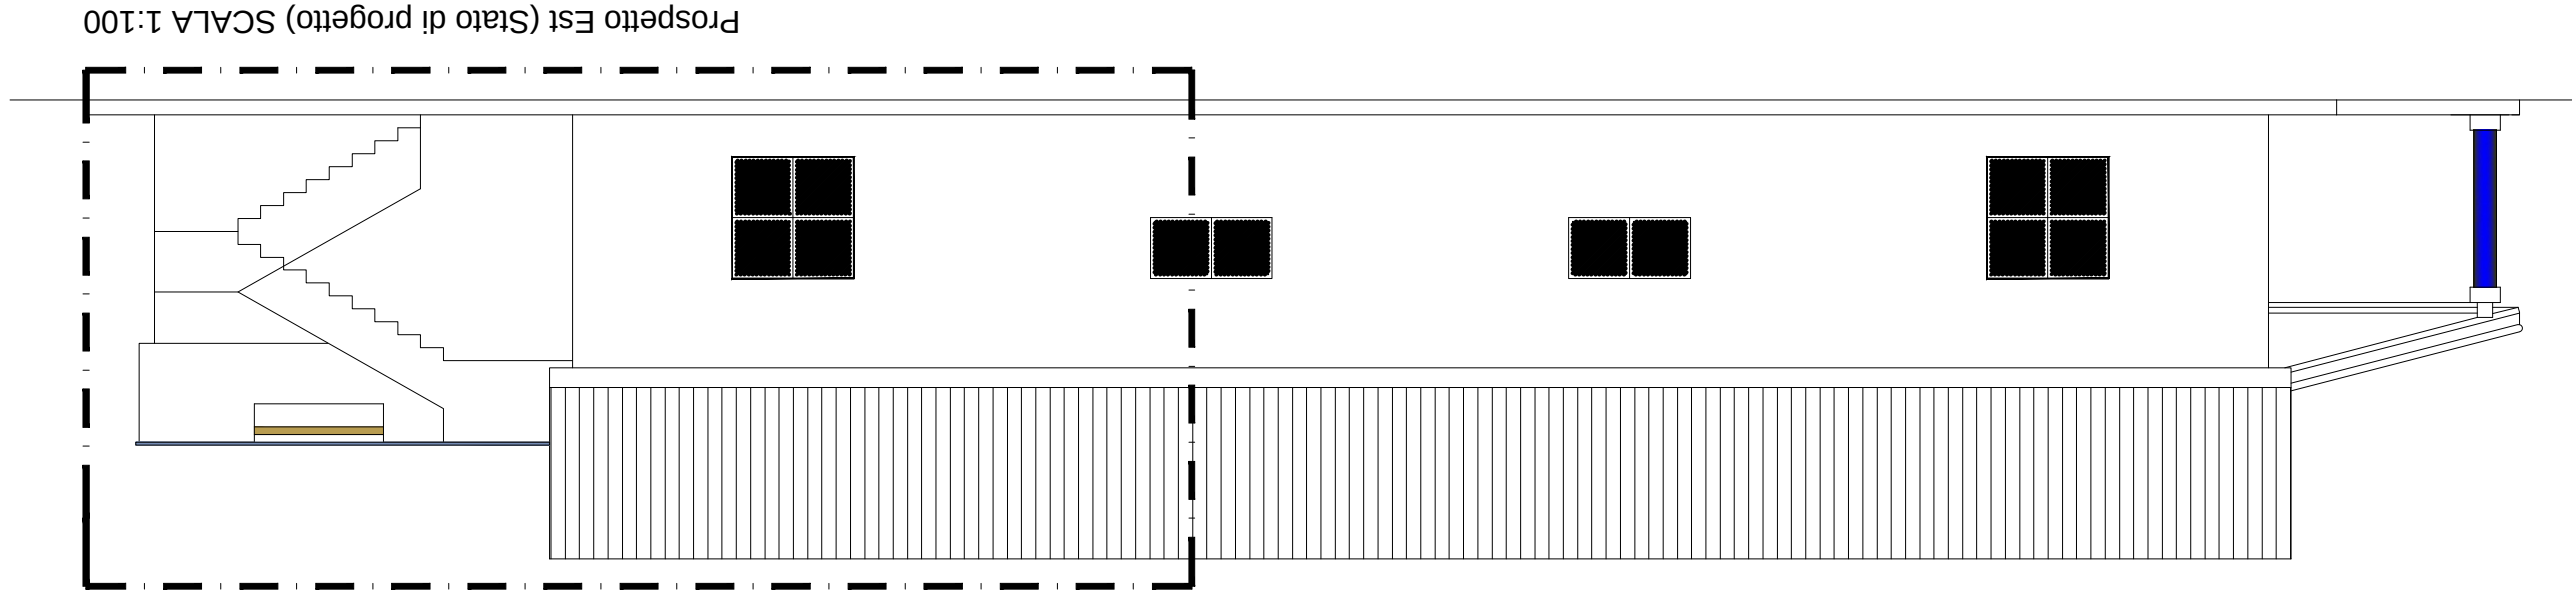

PIANTE PROSPETTI SEZIONI IN VARIANTE Scala 1:100

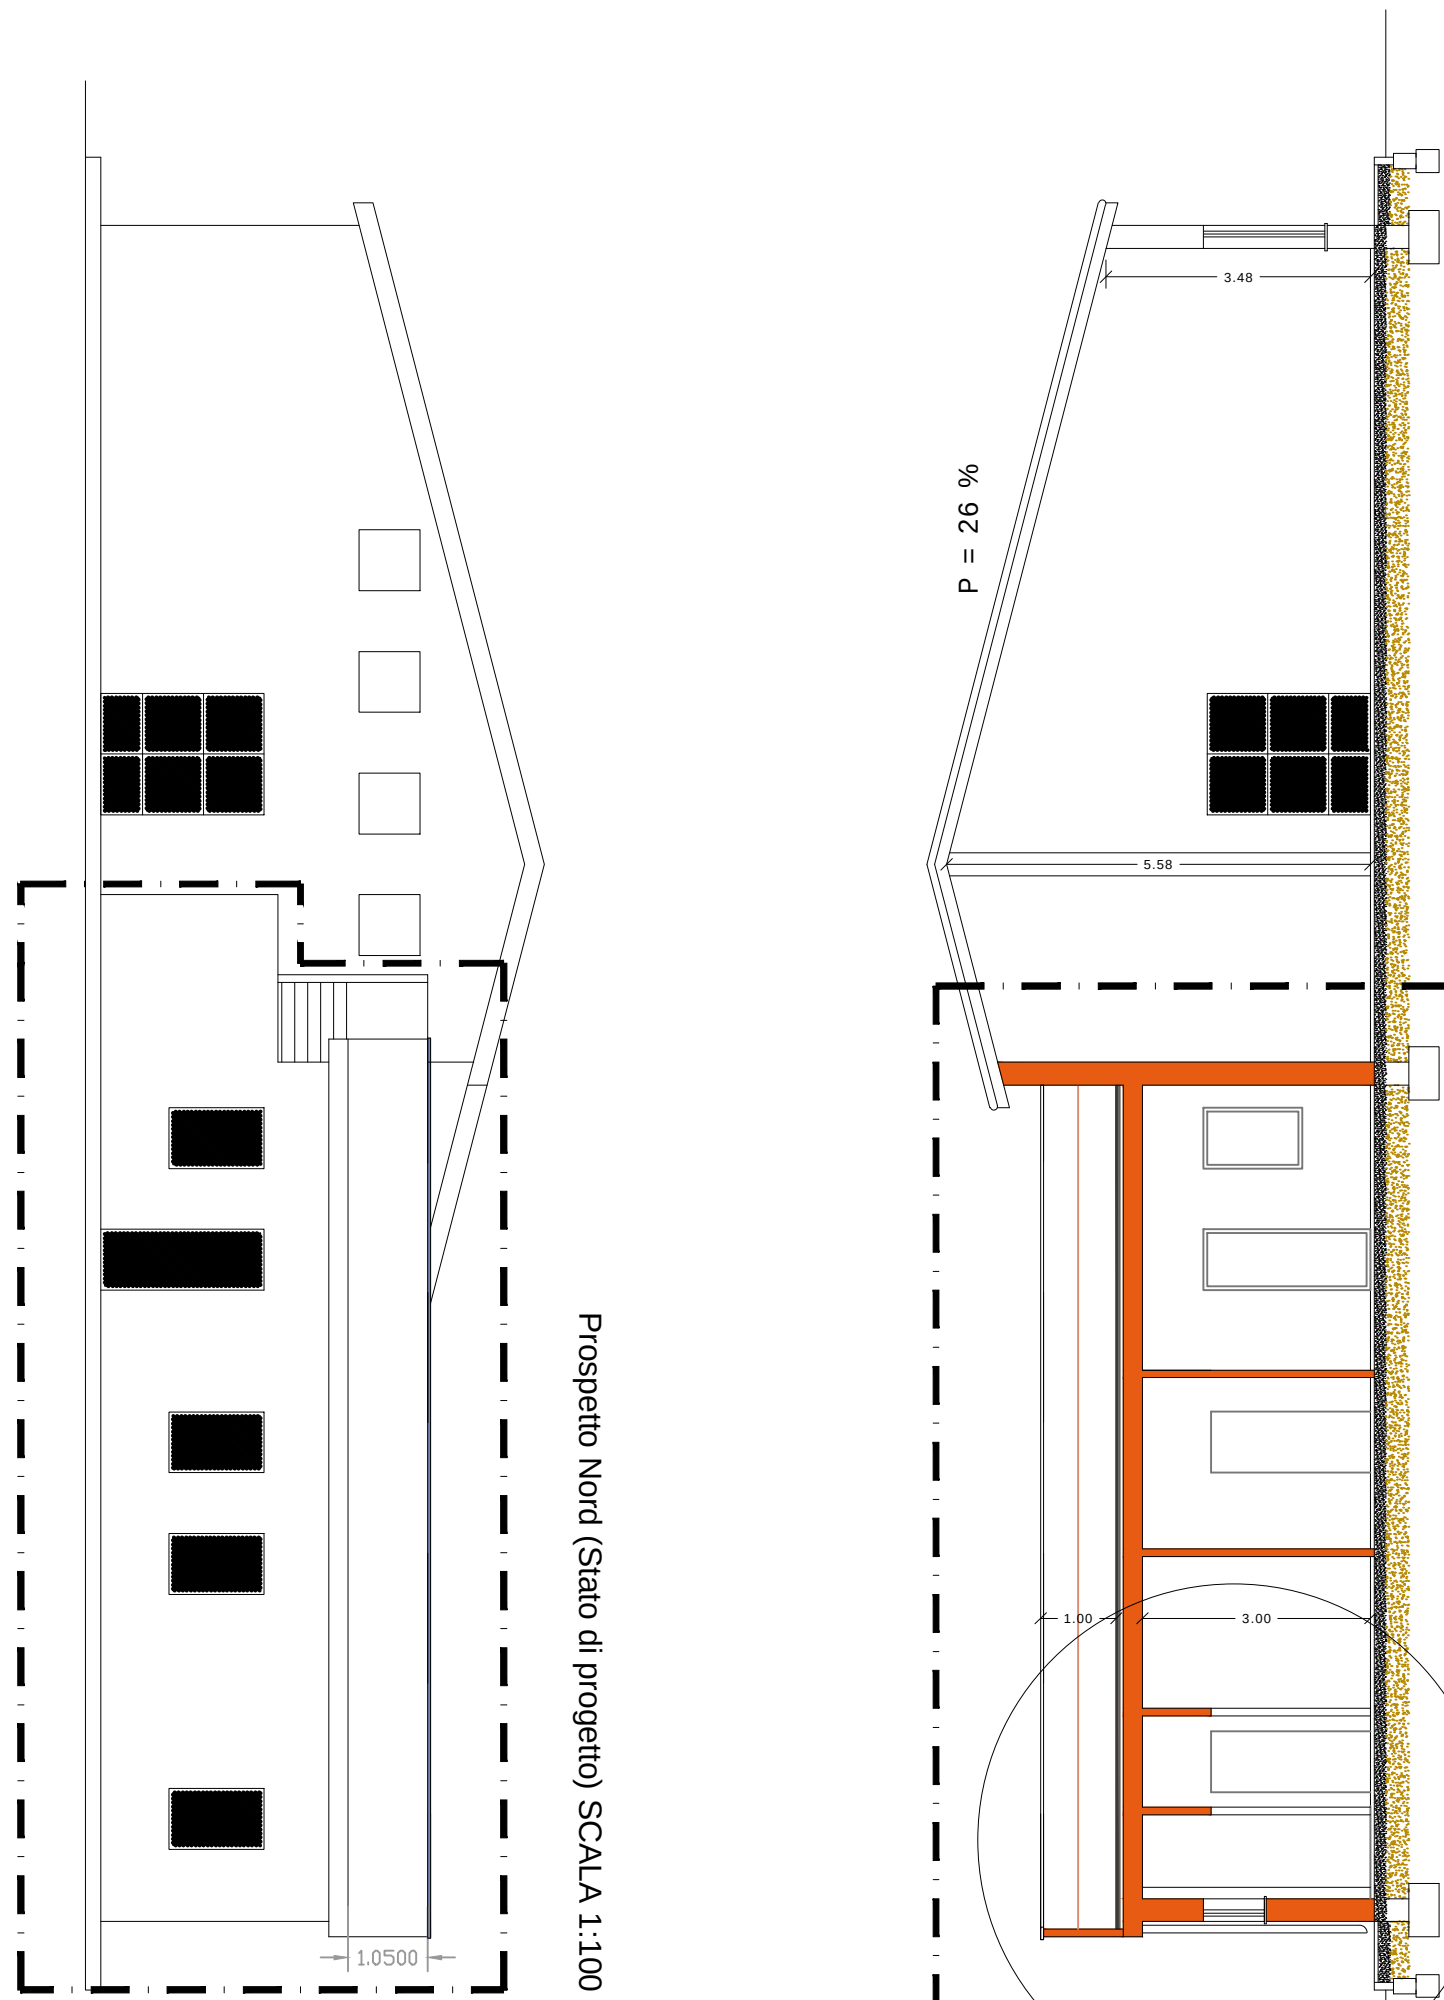

TRATTAMENTO ELEMENTI
PARAPETTO IN LEGNO E POSA
COPERTINA IN GRANITO S= 4 cm

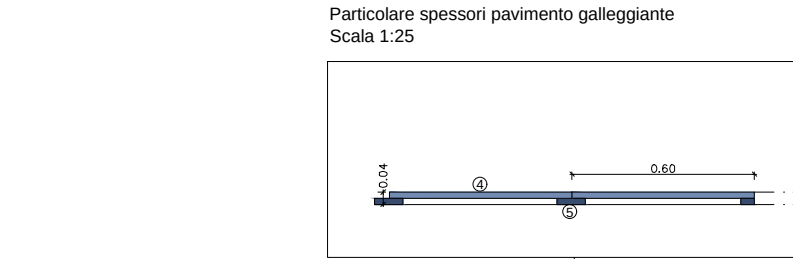


PARTICOLARE ATTACCO PAVIMENTAZIONE TERRAZZA/SCALA

INCIDENZA DEI SUPPORTI AL M ² SUPPORT'S INCIDENCE TO M ²									
INERZIA PIEDINI TECCATO	30	40	50	60	70	80	90	100	0
30	25	26,97	28,93	30,91	32,89	34,86	36,83	38,81	40,78

SUPPORTO REGOLABILE H 20 MM



Tot n. 365

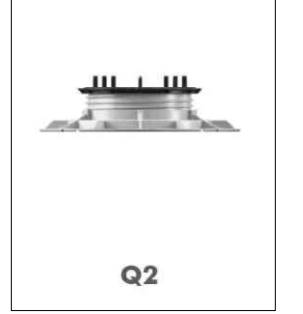


- 1- REALIZZAZIONE TAMPONATURA IN BLOCCHI LATERIZI DA CM 12
- 2- REALIZZAZIONE INTONACO E TINTEGGIATURA
- 3- TATTAMENTO E PITTURAZIONE TRAVI IN LEGNO A VISTA
- 4- POSA SCOSSALINE DI PROTEZIONE

- 1- POSA TRATO DI SEPARAZIONE IN TESSUTO NON TESSUTO
- 2- POSA MEMBRANA ISOLANTE IN POLIOLEFINE
- 3- POSA DI PIEDINI REGOLABILI H. TOT. 2,5 CM
- 4- POSA PAVIMENTO EFFETTO PIETRA NATURALE S= 2 CM

TPOLOGIA PAVIMENTAZIONE EFFETTO PIETRA

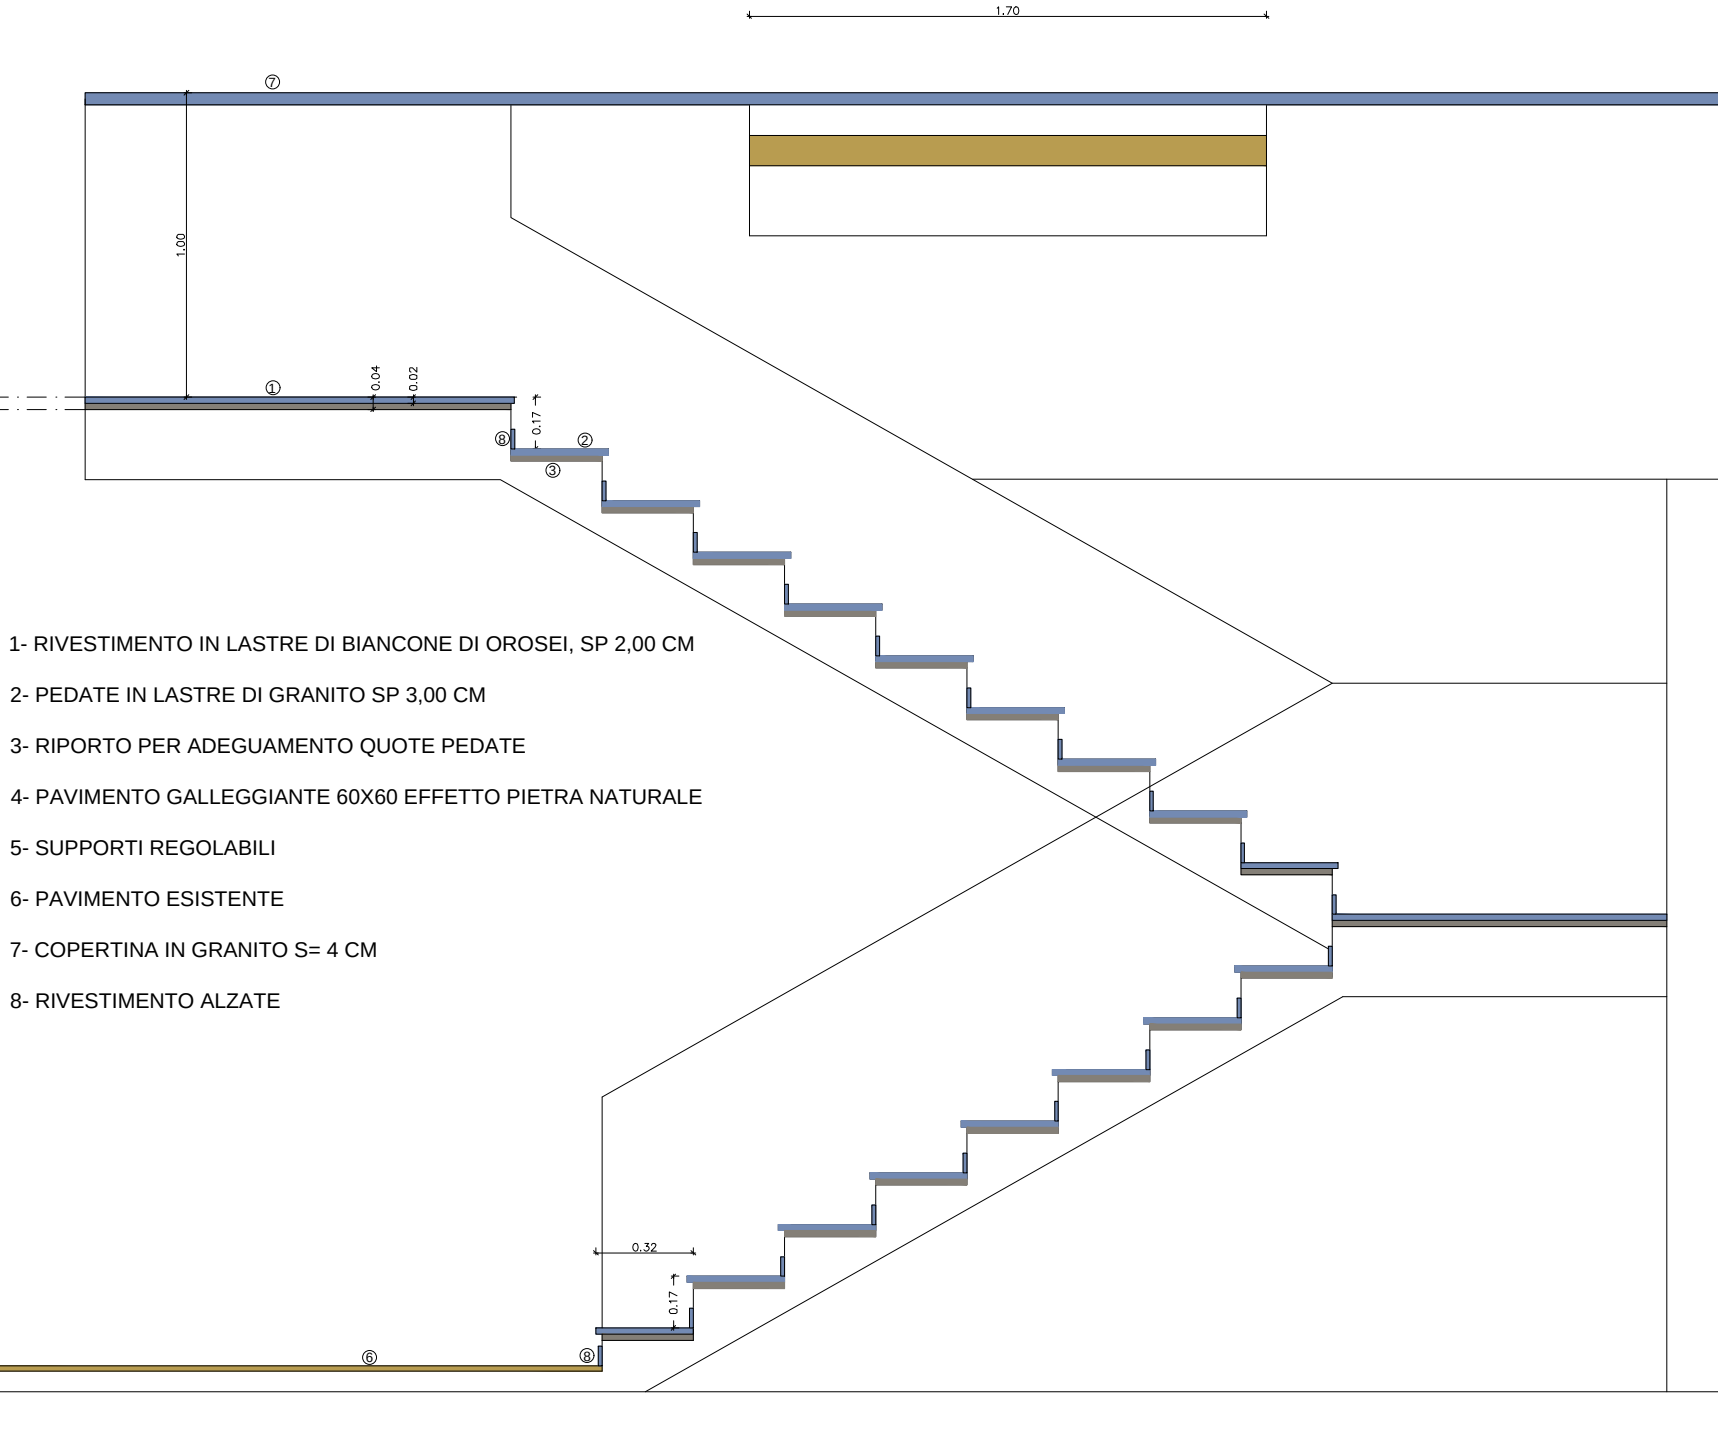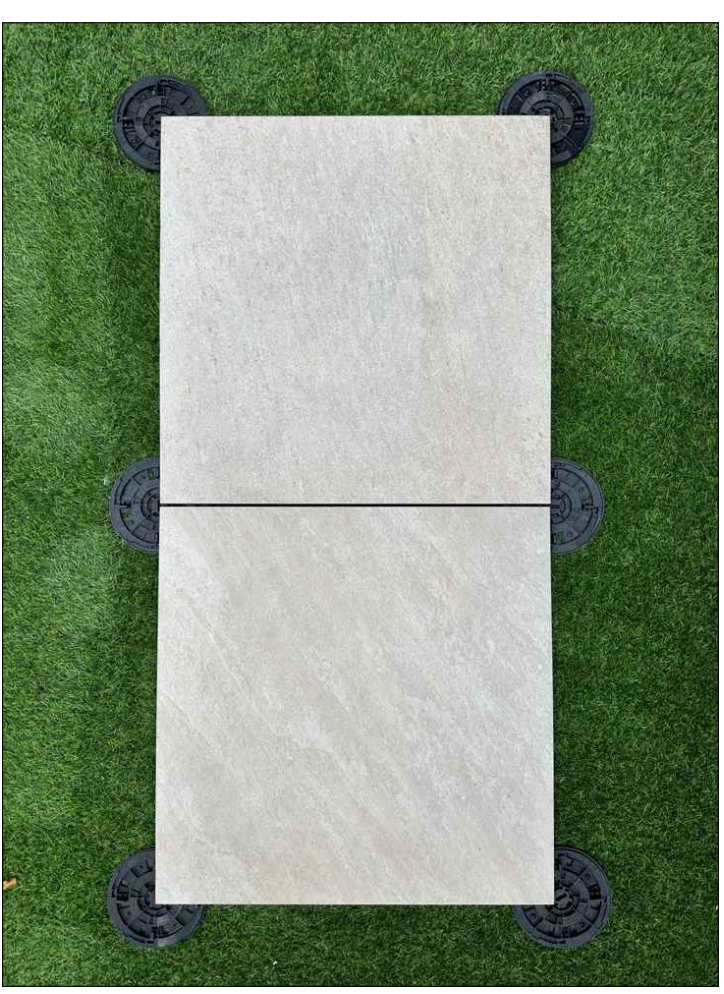

Particolare scala di accesso Scala 1:25

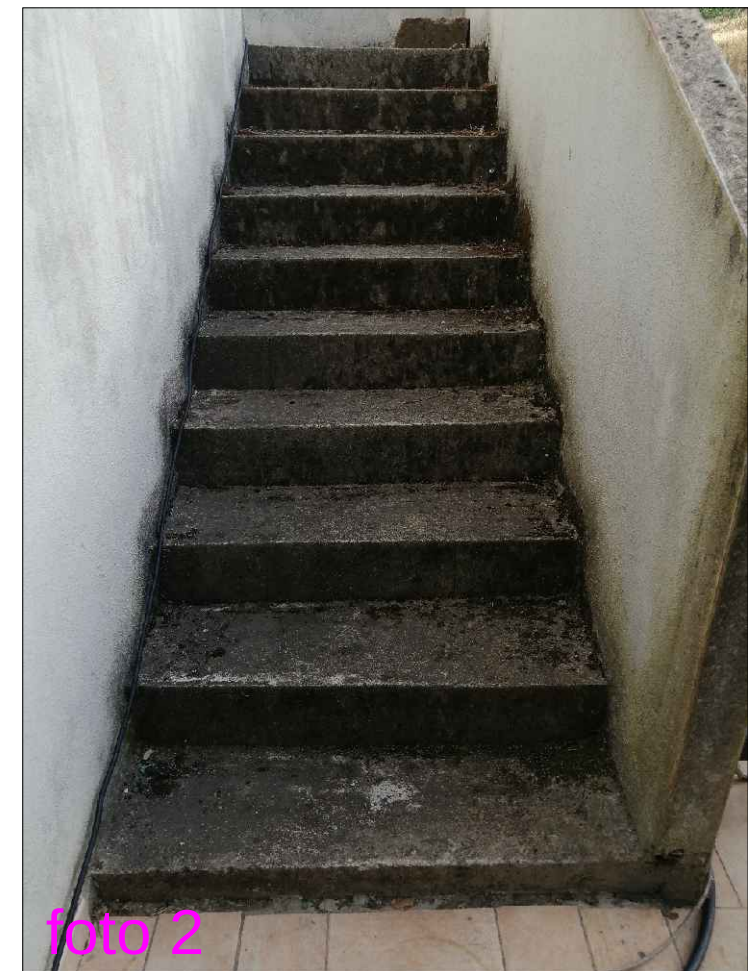

Unione dei Comuni del Guilcier Comune di Neoneli (Or)

OGGETTO
"PT-CRP-22-13 - PROGETTO DI SVILUPPO TERRITORIALE "VIVI BARGUI! COMUNITA", ESPERIENZE E PERCORSI INTORNO AL LAGO OMODEO" - RIQUALIFICAZIONE DEL PARCO DE S'ANGELU NEL COMUNE DI NEONELI -

PROGETTO ESECUTIVO LAVORI DI COMPLETAMENTO

COMMITTENTE
UNIONE DEI COMUNI DEL GUILCIER

ELABORATO
TAV. 4 Completamento centro polivalente COPERTURA ED ESTERNI

DATA: LUGLIO 2026

PROGETTISTA
Arch. GIANMICHELE SEDDA

IMPIANTI ELETTRICI: ING. FRAU ROBERTO

Via Nazionale n. 1C - 09070 Paulattino (Or) cell. 3661314222 - mail: gm.sedda@gmail.com

IL RUP
Geom. Gianfranco Urru