



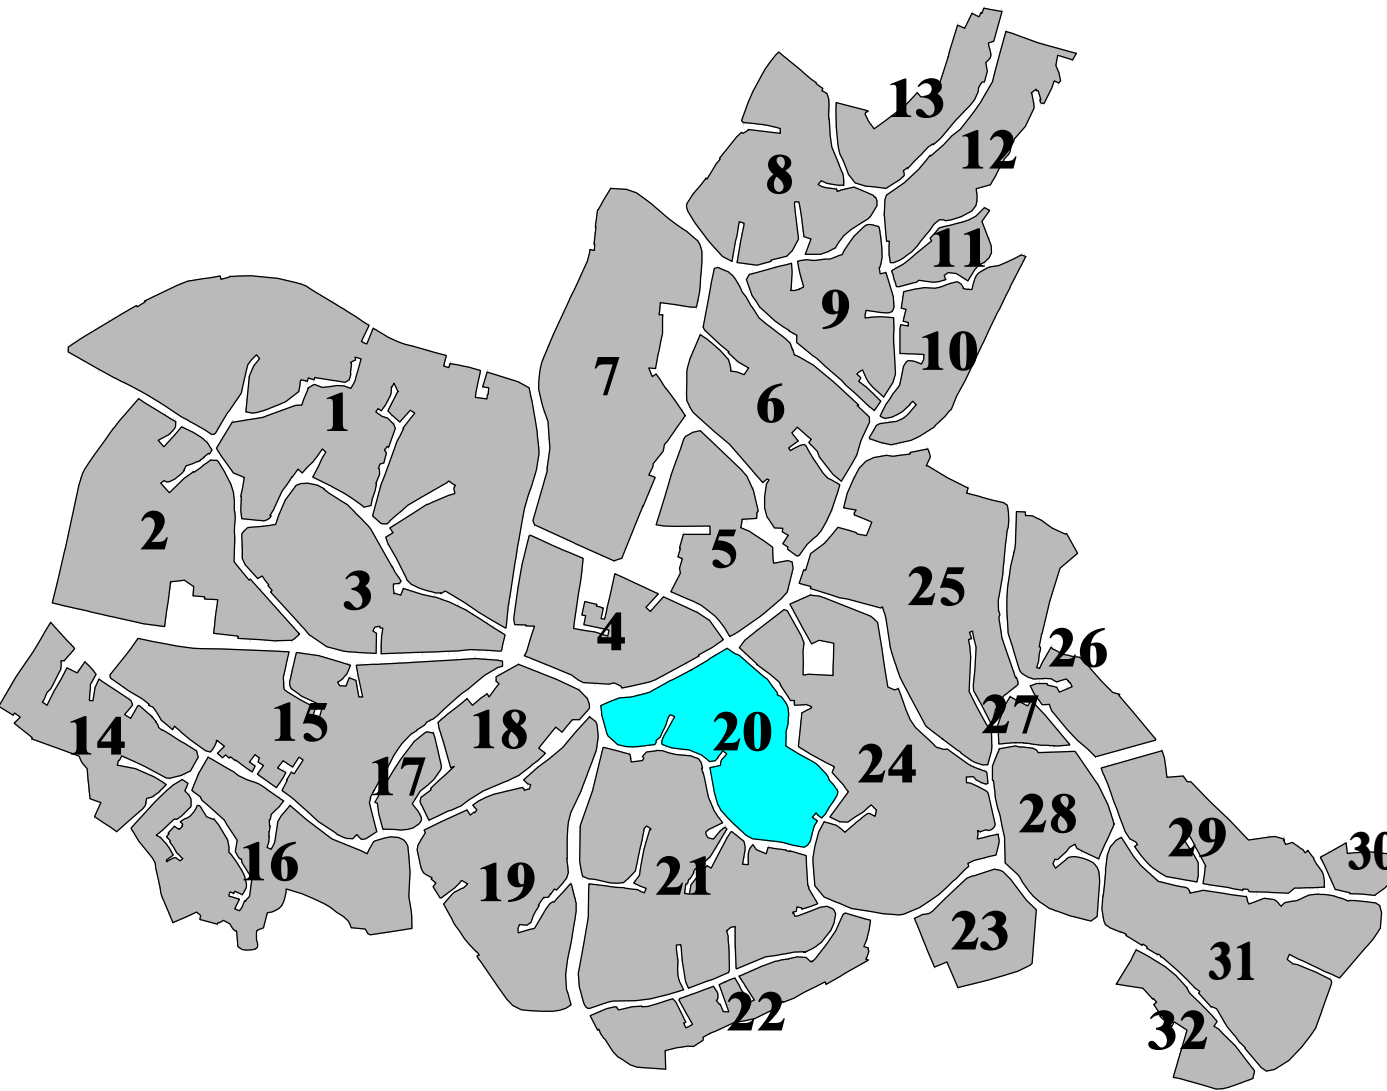

SITUAZIONE EDIFICATORIA ALLO STATO ATTUALE - scala 1:500

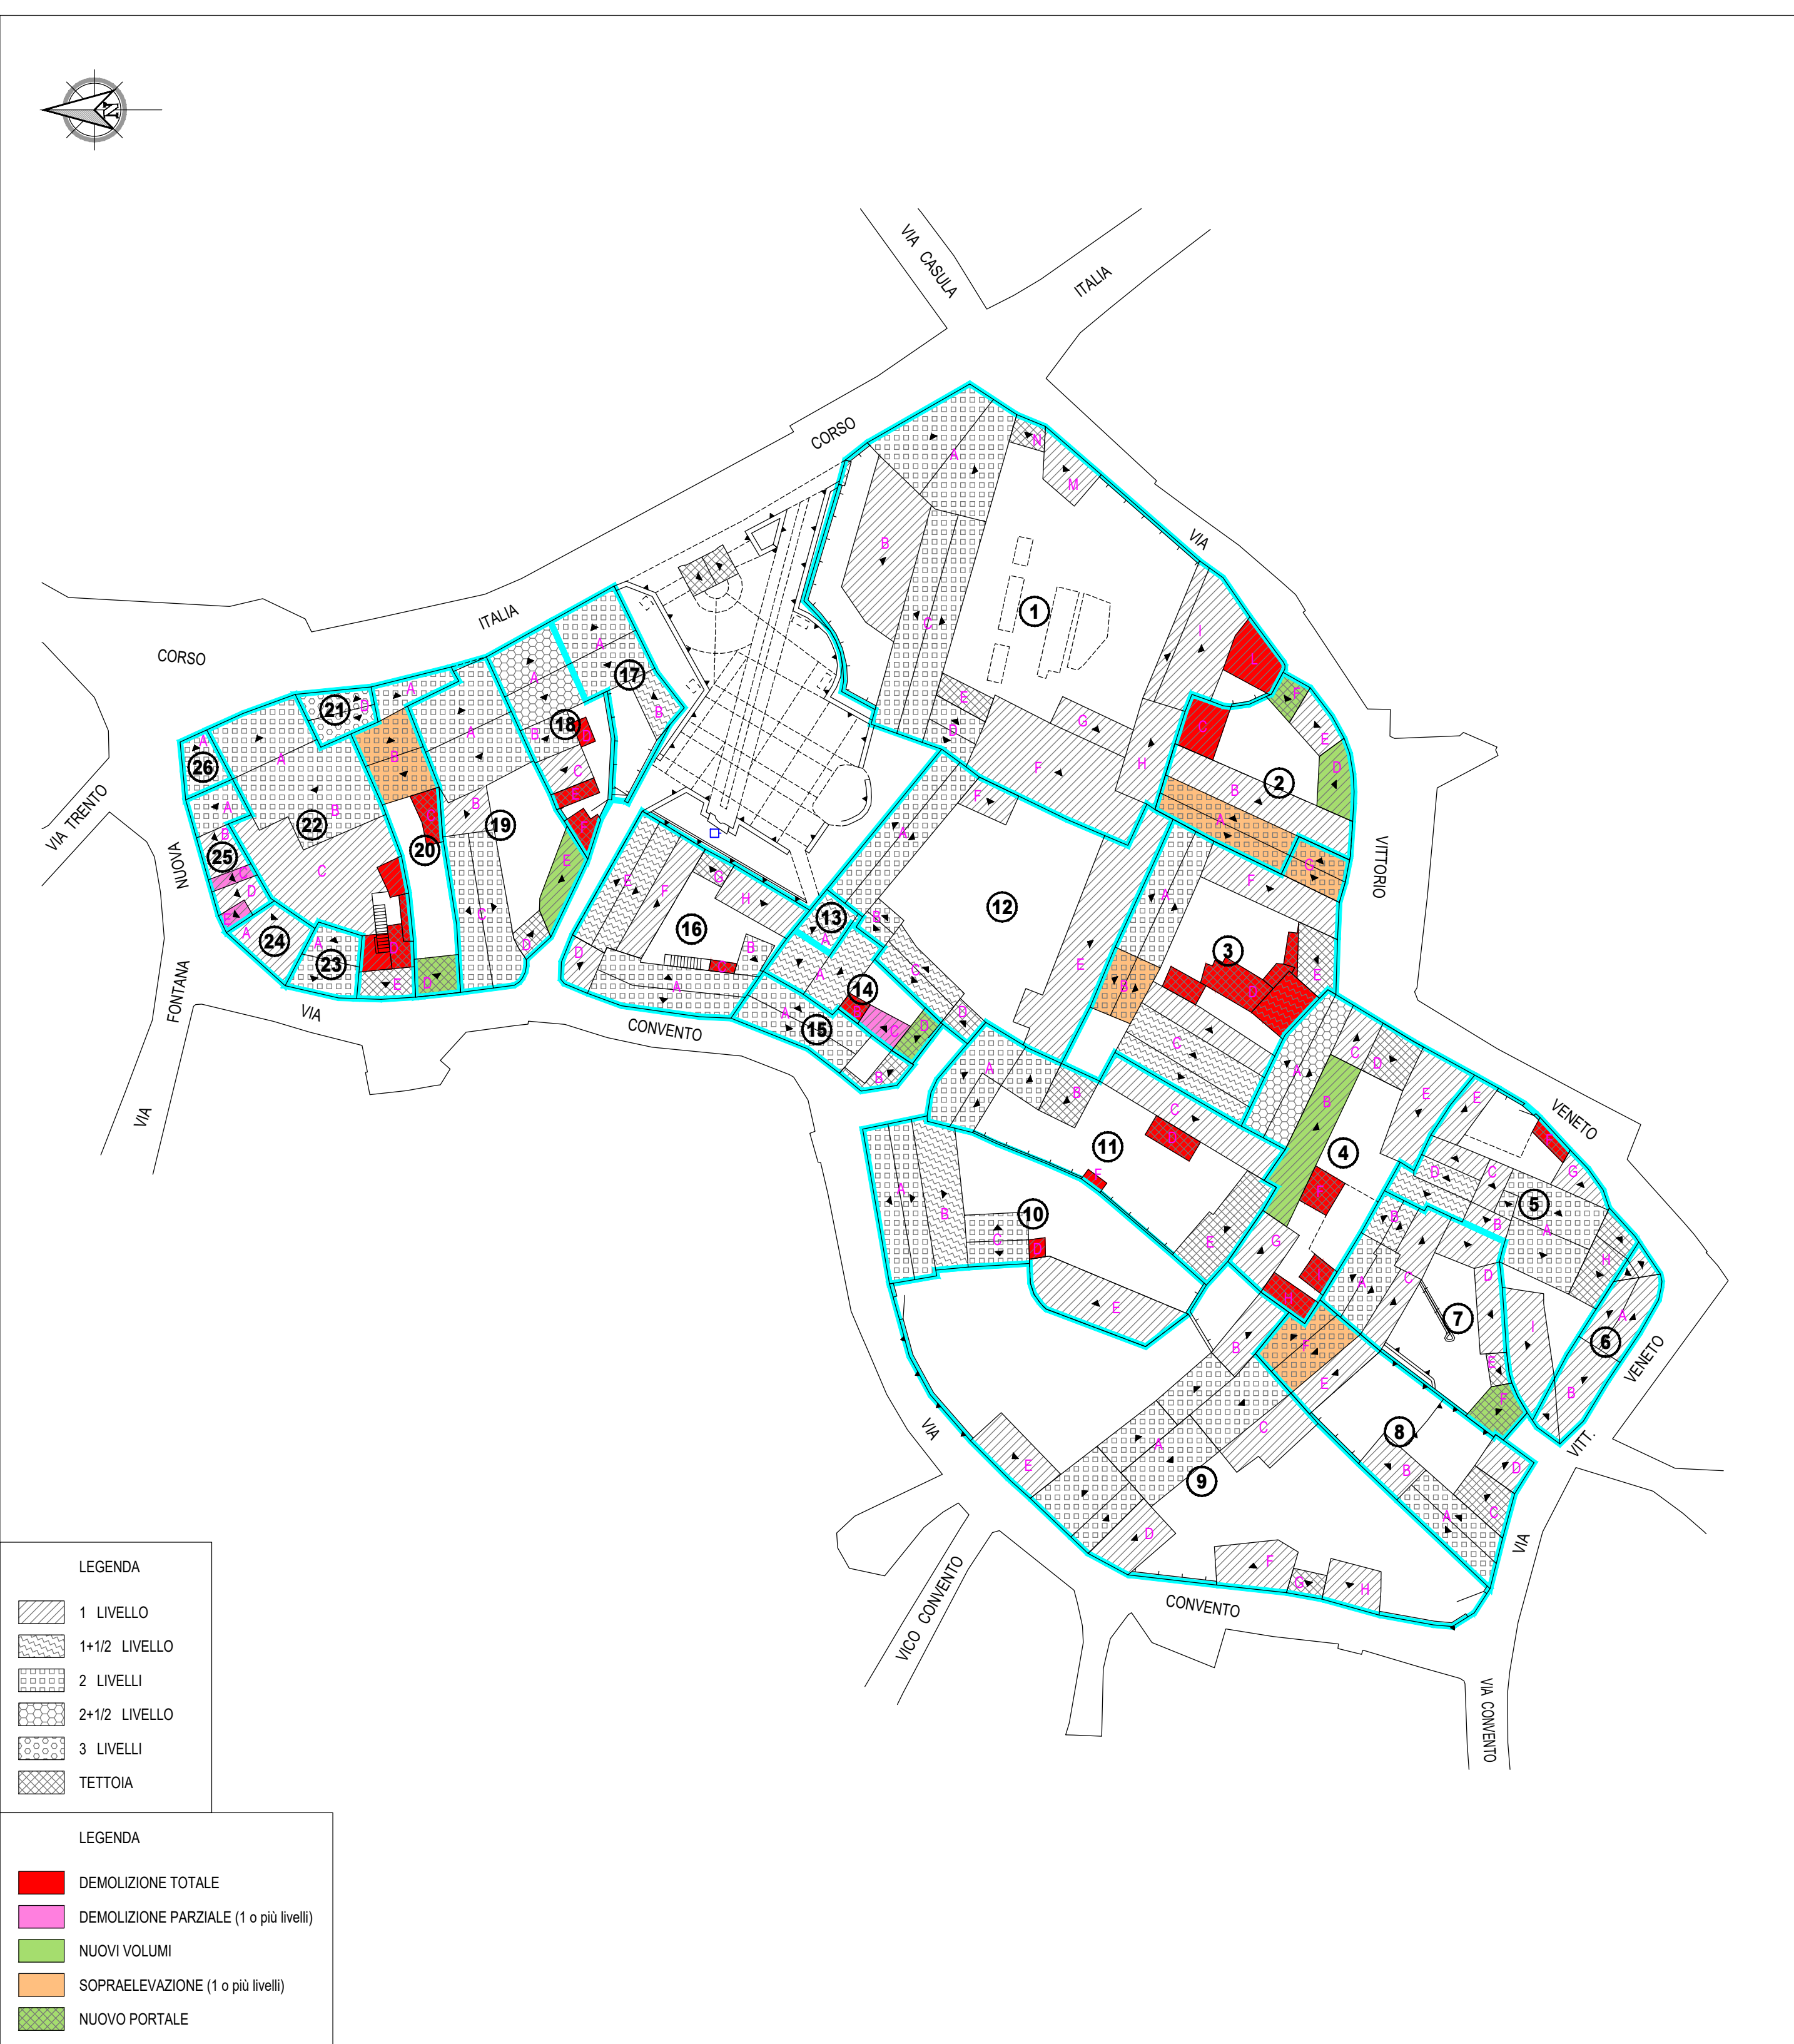

PROPOSTA PROGETTUALE - scala 1:500




PROPOSTA PROGETTUALE SU ORTOFOTO - scala 1:500



COMUNE DI NURRI - PROVINCIA DI CAGLIARI

PIANO PARTICOLAREGGIATO DEL CENTRO STORICO

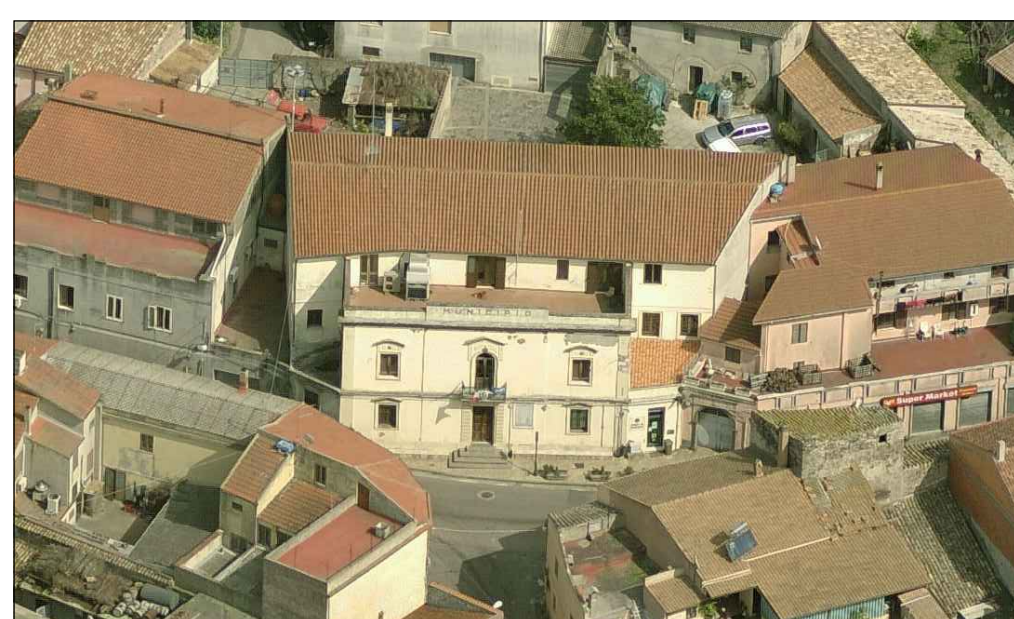

Tav.
4/20

**Situazione Edificatoria allo Stato Attuale,
Proposta Progettuale - Isolato n° 20**
DATA: 28 Maggio 2018 AGG.: 07 Agosto 2023 SCALA: 1:500

Il Resp. del Servizio Tecnico
Ing. Daniela Usai

Il Sindaco
Geom. Antonello Atzeni

C.M.G. Ingegneria e Servizi s.r.l.
Via Sant'Antonio, 23 - 09170 Oristano
Tel: 0783/302700
E-Mail: cmg@cmg-ingenieria.it
www.cmg-ingenieria.it

Progettisti:
Dott. Ing. Roberto Ghinami

Dott. Ing. Carlo Ghinami

Dott. Ing. Giorgio Murrancu

Per C.M.G. Ingegneria e Servizi s.r.l.
Il Direttore Tecnico: Ing. G. Murrancu

Collaboratore: Geom. Dania Atzeni