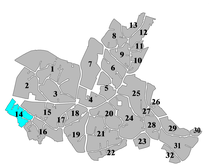

COMUNE DI NURRI - PROVINCIA DI CAGLIARI

PIANO PARTICOLAREGGIATO DEL CENTRO STORICO

5/14	**Profili Stradali Regolatori - Isolato n° 14 -**
	SCN: 30 Maggio 2014 - 1° Aquarell 2014 SCALA: 1:200

Il Progt. del Servizio Tecnico
Ing. Rodolfo Ghirami

Il Dirigente
Geom. Alessandro Atzeni

Progettisti
Dott. Ing. Rodolfo Ghirami

Dott. Ing. Carlo Ghirami

Dott. Ing. Giorgio Murrenia

Per C.R.E. Ingegneria e Servizi s.r.l.
C.R.E. Ingegneria e Servizi s.r.l.
Viale Elmas 140 - 09122 Cagliari
Tel. 070/2080401
E-Mail: ingegneriaeservizi@tiscali.it
www.creingegneriaeservizi.it

Collaborazione: Geom. Claudia Atzeni

STATO ATTUALE

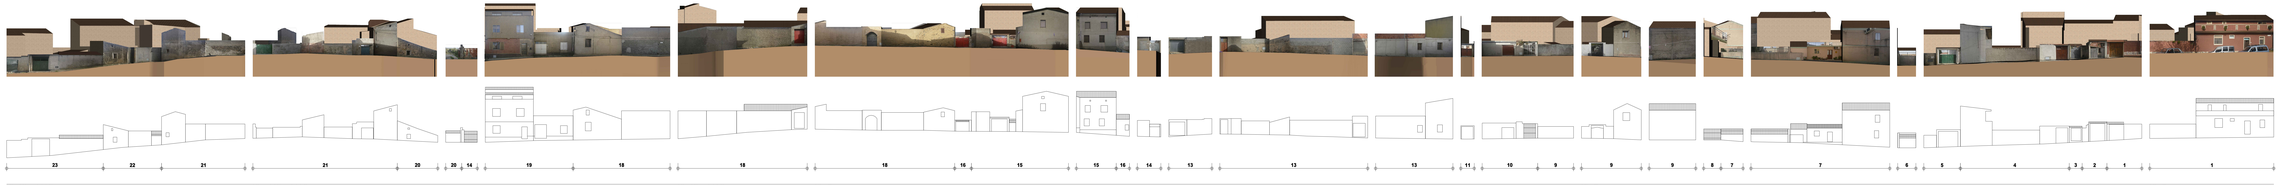

IPOTESI SCHEMATICA DI RIQUALIFICAZIONE

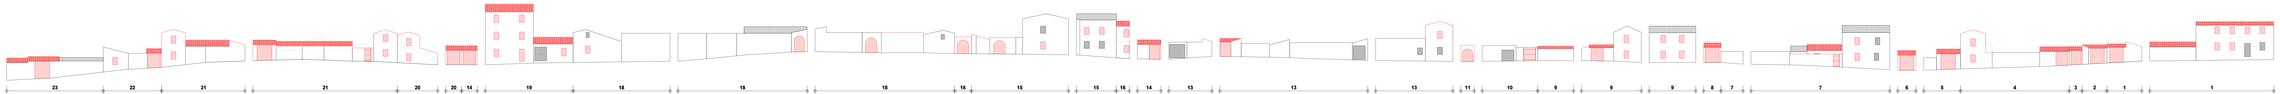

TIPOLOGIA EDILIZIA A2
Fabbricati che affacciano sul tessuto storico conservo la propria consistenza formale e tipologica. Si prevede la sopraelevazione degli elementi di fabbrica sia di un allineamento degli elementi orizzontali.

INTERVENTI AMMESSI:
Manutenzione ordinaria e straordinaria
Ristrutturazione con o senza aumento di volume con eliminazione degli elementi incongrui con il contesto.
Demolizione e ricostruzione con o senza aumento di volume con eliminazione dell'assetto storico.

PRESCRIZIONI PROGETTUALI:
Ripristino di elementi tipologici e tradizionali
-Progettazione architettonica degli elementi
-Regolarizzazione dei volumi
-Eliminazione delle superfetazioni
-Ripristino o inserimento di cornicioni
-Riorganizzazione dei volumi
-Riorganizzazione copertura
-Riorganizzazione prospetti

NOTA:
La soluzione progettuale ipotizzata è rappresentata a sola indicazione puramente indicativa e non vincolante. La progettazione degli interventi future dovrà uniformarsi alle prescrizioni progettuali definite al punto precedente.

TIPOLOGIA EDILIZIA A3
Fabbricati che affacciano sul tessuto storico conservo la propria consistenza formale e tipologica. Si prevede la sopraelevazione degli elementi di fabbrica sia di un allineamento degli elementi orizzontali.

INTERVENTI AMMESSI:
Manutenzione ordinaria e straordinaria
Ristrutturazione con o senza aumento di volume con eliminazione degli elementi incongrui con il contesto.
Demolizione e ricostruzione con o senza aumento di volume con eliminazione dell'assetto storico.

PRESCRIZIONI PROGETTUALI:
In caso di ristrutturazione o ristrutturazione
-Progettazione architettonica degli elementi
-Regolarizzazione dei volumi
-Eliminazione delle superfetazioni
-Riorganizzazione copertura
-Riorganizzazione prospetti

NOTA:
La soluzione progettuale ipotizzata è rappresentata a sola indicazione puramente indicativa e non vincolante. La progettazione degli interventi future dovrà uniformarsi alle prescrizioni progettuali definite al punto precedente.

TIPOLOGIA EDILIZIA A4
Fabbricati che affacciano sul tessuto storico conservo la propria consistenza formale e tipologica. Si prevede la sopraelevazione degli elementi di fabbrica sia di un allineamento degli elementi orizzontali.

INTERVENTI AMMESSI:
Manutenzione ordinaria e straordinaria
Ristrutturazione con o senza aumento di volume con eliminazione degli elementi incongrui con il contesto.
Demolizione e ricostruzione con o senza aumento di volume con eliminazione dell'assetto storico.

PRESCRIZIONI PROGETTUALI:
In caso di ristrutturazione o ristrutturazione
-Progettazione architettonica degli elementi
-Regolarizzazione dei volumi
-Eliminazione delle superfetazioni
-Riorganizzazione copertura
-Riorganizzazione prospetti

NOTA:
La soluzione progettuale ipotizzata è rappresentata a sola indicazione puramente indicativa e non vincolante. La progettazione degli interventi future dovrà uniformarsi alle prescrizioni progettuali definite al punto precedente.

TIPOLOGIA EDILIZIA A5
Fabbricati che affacciano sul tessuto storico conservo la propria consistenza formale e tipologica. Si prevede la sopraelevazione degli elementi di fabbrica sia di un allineamento degli elementi orizzontali.

INTERVENTI AMMESSI:
Manutenzione ordinaria e straordinaria
Ristrutturazione con o senza aumento di volume con eliminazione degli elementi incongrui con il contesto.
Demolizione e ricostruzione con o senza aumento di volume con eliminazione dell'assetto storico.

PRESCRIZIONI PROGETTUALI:
In caso di ristrutturazione o ristrutturazione
-Progettazione architettonica degli elementi
-Regolarizzazione dei volumi
-Eliminazione delle superfetazioni
-Riorganizzazione copertura
-Riorganizzazione prospetti

NOTA:
La soluzione progettuale ipotizzata è rappresentata a sola indicazione puramente indicativa e non vincolante. La progettazione degli interventi future dovrà uniformarsi alle prescrizioni progettuali definite al punto precedente.

TIPOLOGIA EDILIZIA A6
Lotti liberi

INTERVENTI AMMESSI:
Nuova edificazione

PRESCRIZIONI PROGETTUALI:
I edificazione dovrà essere finalizzata a tipologie abitazioni isolate.
Si prevede la realizzazione di nuovo volume solo i lapsi di tipologia, rivolgendo i lapsi verso il tessuto storico, mantenendo la continuità dei tessuti edilizi.

NOTA:
La soluzione progettuale ipotizzata è rappresentata a sola indicazione puramente indicativa e non vincolante. La progettazione degli interventi future dovrà uniformarsi alle prescrizioni progettuali definite al punto precedente.

TIPOLOGIA EDILIZIA A6
Nuova edificazione

INTERVENTI AMMESSI:
Nuova edificazione

PRESCRIZIONI PROGETTUALI:
I edificazione dovrà essere finalizzata a tipologie abitazioni isolate.
Si prevede la realizzazione di nuovo volume solo i lapsi di tipologia, rivolgendo i lapsi verso il tessuto storico, mantenendo la continuità dei tessuti edilizi.

NOTA:
La soluzione progettuale ipotizzata è rappresentata a sola indicazione puramente indicativa e non vincolante. La progettazione degli interventi future dovrà uniformarsi alle prescrizioni progettuali definite al punto precedente.

TIPOLOGIA EDILIZIA A7
Fabbricati che affacciano sul tessuto storico conservo la propria consistenza formale e tipologica. Si prevede la sopraelevazione degli elementi di fabbrica sia di un allineamento degli elementi orizzontali.

INTERVENTI AMMESSI:
Manutenzione ordinaria e straordinaria
Ristrutturazione con o senza aumento di volume con eliminazione degli elementi incongrui con il contesto.
Demolizione e ricostruzione con o senza aumento di volume con eliminazione dell'assetto storico.

PRESCRIZIONI PROGETTUALI:
In caso di ristrutturazione o ristrutturazione
-Progettazione architettonica degli elementi
-Regolarizzazione dei volumi
-Eliminazione delle superfetazioni
-Riorganizzazione copertura
-Riorganizzazione prospetti

NOTA:
La soluzione progettuale ipotizzata è rappresentata a sola indicazione puramente indicativa e non vincolante. La progettazione degli interventi future dovrà uniformarsi alle prescrizioni progettuali definite al punto precedente.

TIPOLOGIA EDILIZIA A8
Fabbricati che affacciano sul tessuto storico conservo la propria consistenza formale e tipologica. Si prevede la sopraelevazione degli elementi di fabbrica sia di un allineamento degli elementi orizzontali.

INTERVENTI AMMESSI:
Manutenzione ordinaria e straordinaria
Ristrutturazione con o senza aumento di volume con eliminazione degli elementi incongrui con il contesto.
Demolizione e ricostruzione con o senza aumento di volume con eliminazione dell'assetto storico.

PRESCRIZIONI PROGETTUALI:
In caso di ristrutturazione o ristrutturazione
-Progettazione architettonica degli elementi
-Regolarizzazione dei volumi
-Eliminazione delle superfetazioni
-Riorganizzazione copertura
-Riorganizzazione prospetti

NOTA:
La soluzione progettuale ipotizzata è rappresentata a sola indicazione puramente indicativa e non vincolante. La progettazione degli interventi future dovrà uniformarsi alle prescrizioni progettuali definite al punto precedente.

TIPOLOGIA EDILIZIA A9
Fabbricati che affacciano sul tessuto storico conservo la propria consistenza formale e tipologica. Si prevede la sopraelevazione degli elementi di fabbrica sia di un allineamento degli elementi orizzontali.

INTERVENTI AMMESSI:
Manutenzione ordinaria e straordinaria
Ristrutturazione con o senza aumento di volume con eliminazione degli elementi incongrui con il contesto.
Demolizione e ricostruzione con o senza aumento di volume con eliminazione dell'assetto storico.

PRESCRIZIONI PROGETTUALI:
In caso di ristrutturazione o ristrutturazione
-Progettazione architettonica degli elementi
-Regolarizzazione dei volumi
-Eliminazione delle superfetazioni
-Riorganizzazione copertura
-Riorganizzazione prospetti

NOTA:
La soluzione progettuale ipotizzata è rappresentata a sola indicazione puramente indicativa e non vincolante. La progettazione degli interventi future dovrà uniformarsi alle prescrizioni progettuali definite al punto precedente.

TIPOLOGIA EDILIZIA A10
Fabbricati che affacciano sul tessuto storico conservo la propria consistenza formale e tipologica. Si prevede la sopraelevazione degli elementi di fabbrica sia di un allineamento degli elementi orizzontali.

INTERVENTI AMMESSI:
Manutenzione ordinaria e straordinaria
Ristrutturazione con o senza aumento di volume con eliminazione degli elementi incongrui con il contesto.
Demolizione e ricostruzione con o senza aumento di volume con eliminazione dell'assetto storico.

PRESCRIZIONI PROGETTUALI:
In caso di ristrutturazione o ristrutturazione
-Progettazione architettonica degli elementi
-Regolarizzazione dei volumi
-Eliminazione delle superfetazioni
-Riorganizzazione copertura
-Riorganizzazione prospetti

NOTA:
La soluzione progettuale ipotizzata è rappresentata a sola indicazione puramente indicativa e non vincolante. La progettazione degli interventi future dovrà uniformarsi alle prescrizioni progettuali definite al punto precedente.

TIPOLOGIA EDILIZIA A11
Fabbricati che affacciano sul tessuto storico conservo la propria consistenza formale e tipologica. Si prevede la sopraelevazione degli elementi di fabbrica sia di un allineamento degli elementi orizzontali.

INTERVENTI AMMESSI:
Manutenzione ordinaria e straordinaria
Ristrutturazione con o senza aumento di volume con eliminazione degli elementi incongrui con il contesto.
Demolizione e ricostruzione con o senza aumento di volume con eliminazione dell'assetto storico.

PRESCRIZIONI PROGETTUALI:
In caso di ristrutturazione o ristrutturazione
-Progettazione architettonica degli elementi
-Regolarizzazione dei volumi
-Eliminazione delle superfetazioni
-Riorganizzazione copertura
-Riorganizzazione prospetti

NOTA:
La soluzione progettuale ipotizzata è rappresentata a sola indicazione puramente indicativa e non vincolante. La progettazione degli interventi future dovrà uniformarsi alle prescrizioni progettuali definite al punto precedente.

TIPOLOGIA EDILIZIA A12
Fabbricati che affacciano sul tessuto storico conservo la propria consistenza formale e tipologica. Si prevede la sopraelevazione degli elementi di fabbrica sia di un allineamento degli elementi orizzontali.

INTERVENTI AMMESSI:
Manutenzione ordinaria e straordinaria
Ristrutturazione con o senza aumento di volume con eliminazione degli elementi incongrui con il contesto.
Demolizione e ricostruzione con o senza aumento di volume con eliminazione dell'assetto storico.

PRESCRIZIONI PROGETTUALI:
In caso di ristrutturazione o ristrutturazione
-Progettazione architettonica degli elementi
-Regolarizzazione dei volumi
-Eliminazione delle superfetazioni
-Riorganizzazione copertura
-Riorganizzazione prospetti

NOTA:
La soluzione progettuale ipotizzata è rappresentata a sola indicazione puramente indicativa e non vincolante. La progettazione degli interventi future dovrà uniformarsi alle prescrizioni progettuali definite al punto precedente.

TIPOLOGIA EDILIZIA A13
Fabbricati che affacciano sul tessuto storico conservo la propria consistenza formale e tipologica. Si prevede la sopraelevazione degli elementi di fabbrica sia di un allineamento degli elementi orizzontali.

INTERVENTI AMMESSI:
Manutenzione ordinaria e straordinaria
Ristrutturazione con o senza aumento di volume con eliminazione degli elementi incongrui con il contesto.
Demolizione e ricostruzione con o senza aumento di volume con eliminazione dell'assetto storico.

PRESCRIZIONI PROGETTUALI:
In caso di ristrutturazione o ristrutturazione
-Progettazione architettonica degli elementi
-Regolarizzazione dei volumi
-Eliminazione delle superfetazioni
-Riorganizzazione copertura
-Riorganizzazione prospetti

NOTA:
La soluzione progettuale ipotizzata è rappresentata a sola indicazione puramente indicativa e non vincolante. La progettazione degli interventi future dovrà uniformarsi alle prescrizioni progettuali definite al punto precedente.

TIPOLOGIA EDILIZIA A14
Fabbricati che affacciano sul tessuto storico conservo la propria consistenza formale e tipologica. Si prevede la sopraelevazione degli elementi di fabbrica sia di un allineamento degli elementi orizzontali.

INTERVENTI AMMESSI:
Manutenzione ordinaria e straordinaria
Ristrutturazione con o senza aumento di volume con eliminazione degli elementi incongrui con il contesto.
Demolizione e ricostruzione con o senza aumento di volume con eliminazione dell'assetto storico.

PRESCRIZIONI PROGETTUALI:
In caso di ristrutturazione o ristrutturazione
-Progettazione architettonica degli elementi
-Regolarizzazione dei volumi
-Eliminazione delle superfetazioni
-Riorganizzazione copertura
-Riorganizzazione prospetti

NOTA:
La soluzione progettuale ipotizzata è rappresentata a sola indicazione puramente indicativa e non vincolante. La progettazione degli interventi future dovrà uniformarsi alle prescrizioni progettuali definite al punto precedente.

TIPOLOGIA EDILIZIA A15
Fabbricati che affacciano sul tessuto storico conservo la propria consistenza formale e tipologica. Si prevede la sopraelevazione degli elementi di fabbrica sia di un allineamento degli elementi orizzontali.

INTERVENTI AMMESSI:
Manutenzione ordinaria e straordinaria
Ristrutturazione con o senza aumento di volume con eliminazione degli elementi incongrui con il contesto.
Demolizione e ricostruzione con o senza aumento di volume con eliminazione dell'assetto storico.

PRESCRIZIONI PROGETTUALI:
In caso di ristrutturazione o ristrutturazione
-Progettazione architettonica degli elementi
-Regolarizzazione dei volumi
-Eliminazione delle superfetazioni
-Riorganizzazione copertura
-Riorganizzazione prospetti

NOTA:
La soluzione progettuale ipotizzata è rappresentata a sola indicazione puramente indicativa e non vincolante. La progettazione degli interventi future dovrà uniformarsi alle prescrizioni progettuali definite al punto precedente.

TIPOLOGIA EDILIZIA A16
Fabbricati che affacciano sul tessuto storico conservo la propria consistenza formale e tipologica. Si prevede la sopraelevazione degli elementi di fabbrica sia di un allineamento degli elementi orizzontali.

INTERVENTI AMMESSI:
Manutenzione ordinaria e straordinaria
Ristrutturazione con o senza aumento di volume con eliminazione degli elementi incongrui con il contesto.
Demolizione e ricostruzione con o senza aumento di volume con eliminazione dell'assetto storico.

PRESCRIZIONI PROGETTUALI:
In caso di ristrutturazione o ristrutturazione
-Progettazione architettonica degli elementi
-Regolarizzazione dei volumi
-Eliminazione delle superfetazioni
-Riorganizzazione copertura
-Riorganizzazione prospetti

NOTA:
La soluzione progettuale ipotizzata è rappresentata a sola indicazione puramente indicativa e non vincolante. La progettazione degli interventi future dovrà uniformarsi alle prescrizioni progettuali definite al punto precedente.

TIPOLOGIA EDILIZIA A17
Fabbricati che affacciano sul tessuto storico conservo la propria consistenza formale e tipologica. Si prevede la sopraelevazione degli elementi di fabbrica sia di un allineamento degli elementi orizzontali.

INTERVENTI AMMESSI:
Manutenzione ordinaria e straordinaria
Ristrutturazione con o senza aumento di volume con eliminazione degli elementi incongrui con il contesto.
Demolizione e ricostruzione con o senza aumento di volume con eliminazione dell'assetto storico.

PRESCRIZIONI PROGETTUALI:
In caso di ristrutturazione o ristrutturazione
-Progettazione architettonica degli elementi
-Regolarizzazione dei volumi
-Eliminazione delle superfetazioni
-Riorganizzazione copertura
-Riorganizzazione prospetti

NOTA:
La soluzione progettuale ipotizzata è rappresentata a sola indicazione puramente indicativa e non vincolante. La progettazione degli interventi future dovrà uniformarsi alle prescrizioni progettuali definite al punto precedente.

TIPOLOGIA EDILIZIA A18
Fabbricati che affacciano sul tessuto storico conservo la propria consistenza formale e tipologica. Si prevede la sopraelevazione degli elementi di fabbrica sia di un allineamento degli elementi orizzontali.

INTERVENTI AMMESSI:
Manutenzione ordinaria e straordinaria
Ristrutturazione con o senza aumento di volume con eliminazione degli elementi incongrui con il contesto.
Demolizione e ricostruzione con o senza aumento di volume con eliminazione dell'assetto storico.

PRESCRIZIONI PROGETTUALI:
In caso di ristrutturazione o ristrutturazione
-Progettazione architettonica degli elementi
-Regolarizzazione dei volumi
-Eliminazione delle superfetazioni
-Riorganizzazione copertura
-Riorganizzazione prospetti

NOTA:
La soluzione progettuale ipotizzata è rappresentata a sola indicazione puramente indicativa e non vincolante. La progettazione degli interventi future dovrà uniformarsi alle prescrizioni progettuali definite al punto precedente.

TIPOLOGIA EDILIZIA A19
Fabbricati che affacciano sul tessuto storico conservo la propria consistenza formale e tipologica. Si prevede la sopraelevazione degli elementi di fabbrica sia di un allineamento degli elementi orizzontali.

INTERVENTI AMMESSI:
Manutenzione ordinaria e straordinaria
Ristrutturazione con o senza aumento di volume con eliminazione degli elementi incongrui con il contesto.
Demolizione e ricostruzione con o senza aumento di volume con eliminazione dell'assetto storico.

PRESCRIZIONI PROGETTUALI:
In caso di ristrutturazione o ristrutturazione
-Progettazione architettonica degli elementi
-Regolarizzazione dei volumi
-Eliminazione delle superfetazioni
-Riorganizzazione copertura
-Riorganizzazione prospetti

NOTA:
La soluzione progettuale ipotizzata è rappresentata a sola indicazione puramente indicativa e non vincolante. La progettazione degli interventi future dovrà uniformarsi alle prescrizioni progettuali definite al punto precedente.

TIPOLOGIA EDILIZIA A20
Fabbricati che affacciano sul tessuto storico conservo la propria consistenza formale e tipologica. Si prevede la sopraelevazione degli elementi di fabbrica sia di un allineamento degli elementi orizzontali.

INTERVENTI AMMESSI:
Manutenzione ordinaria e straordinaria
Ristrutturazione con o senza aumento di volume con eliminazione degli elementi incongrui con il contesto.
Demolizione e ricostruzione con o senza aumento di volume con eliminazione dell'assetto storico.

PRESCRIZIONI PROGETTUALI:
In caso di ristrutturazione o ristrutturazione
-Progettazione architettonica degli elementi
-Regolarizzazione dei volumi
-Eliminazione delle superfetazioni
-Riorganizzazione copertura
-Riorganizzazione prospetti

NOTA:
La soluzione progettuale ipotizzata è rappresentata a sola indicazione puramente indicativa e non vincolante. La progettazione degli interventi future dovrà uniformarsi alle prescrizioni progettuali definite al punto precedente.

TIPOLOGIA EDILIZIA A21
Fabbricati che affacciano sul tessuto storico conservo la propria consistenza formale e tipologica. Si prevede la sopraelevazione degli elementi di fabbrica sia di un allineamento degli elementi orizzontali.

INTERVENTI AMMESSI:
Manutenzione ordinaria e straordinaria
Ristrutturazione con o senza aumento di volume con eliminazione degli elementi incongrui con il contesto.
Demolizione e ricostruzione con o senza aumento di volume con eliminazione dell'assetto storico.

PRESCRIZIONI PROGETTUALI:
In caso di ristrutturazione o ristrutturazione
-Progettazione architettonica degli elementi
-Regolarizzazione dei volumi
-Eliminazione delle superfetazioni
-Riorganizzazione copertura
-Riorganizzazione prospetti

NOTA:
La soluzione progettuale ipotizzata è rappresentata a sola indicazione puramente indicativa e non vincolante. La progettazione degli interventi future dovrà uniformarsi alle prescrizioni progettuali definite al punto precedente.