




01



02




03

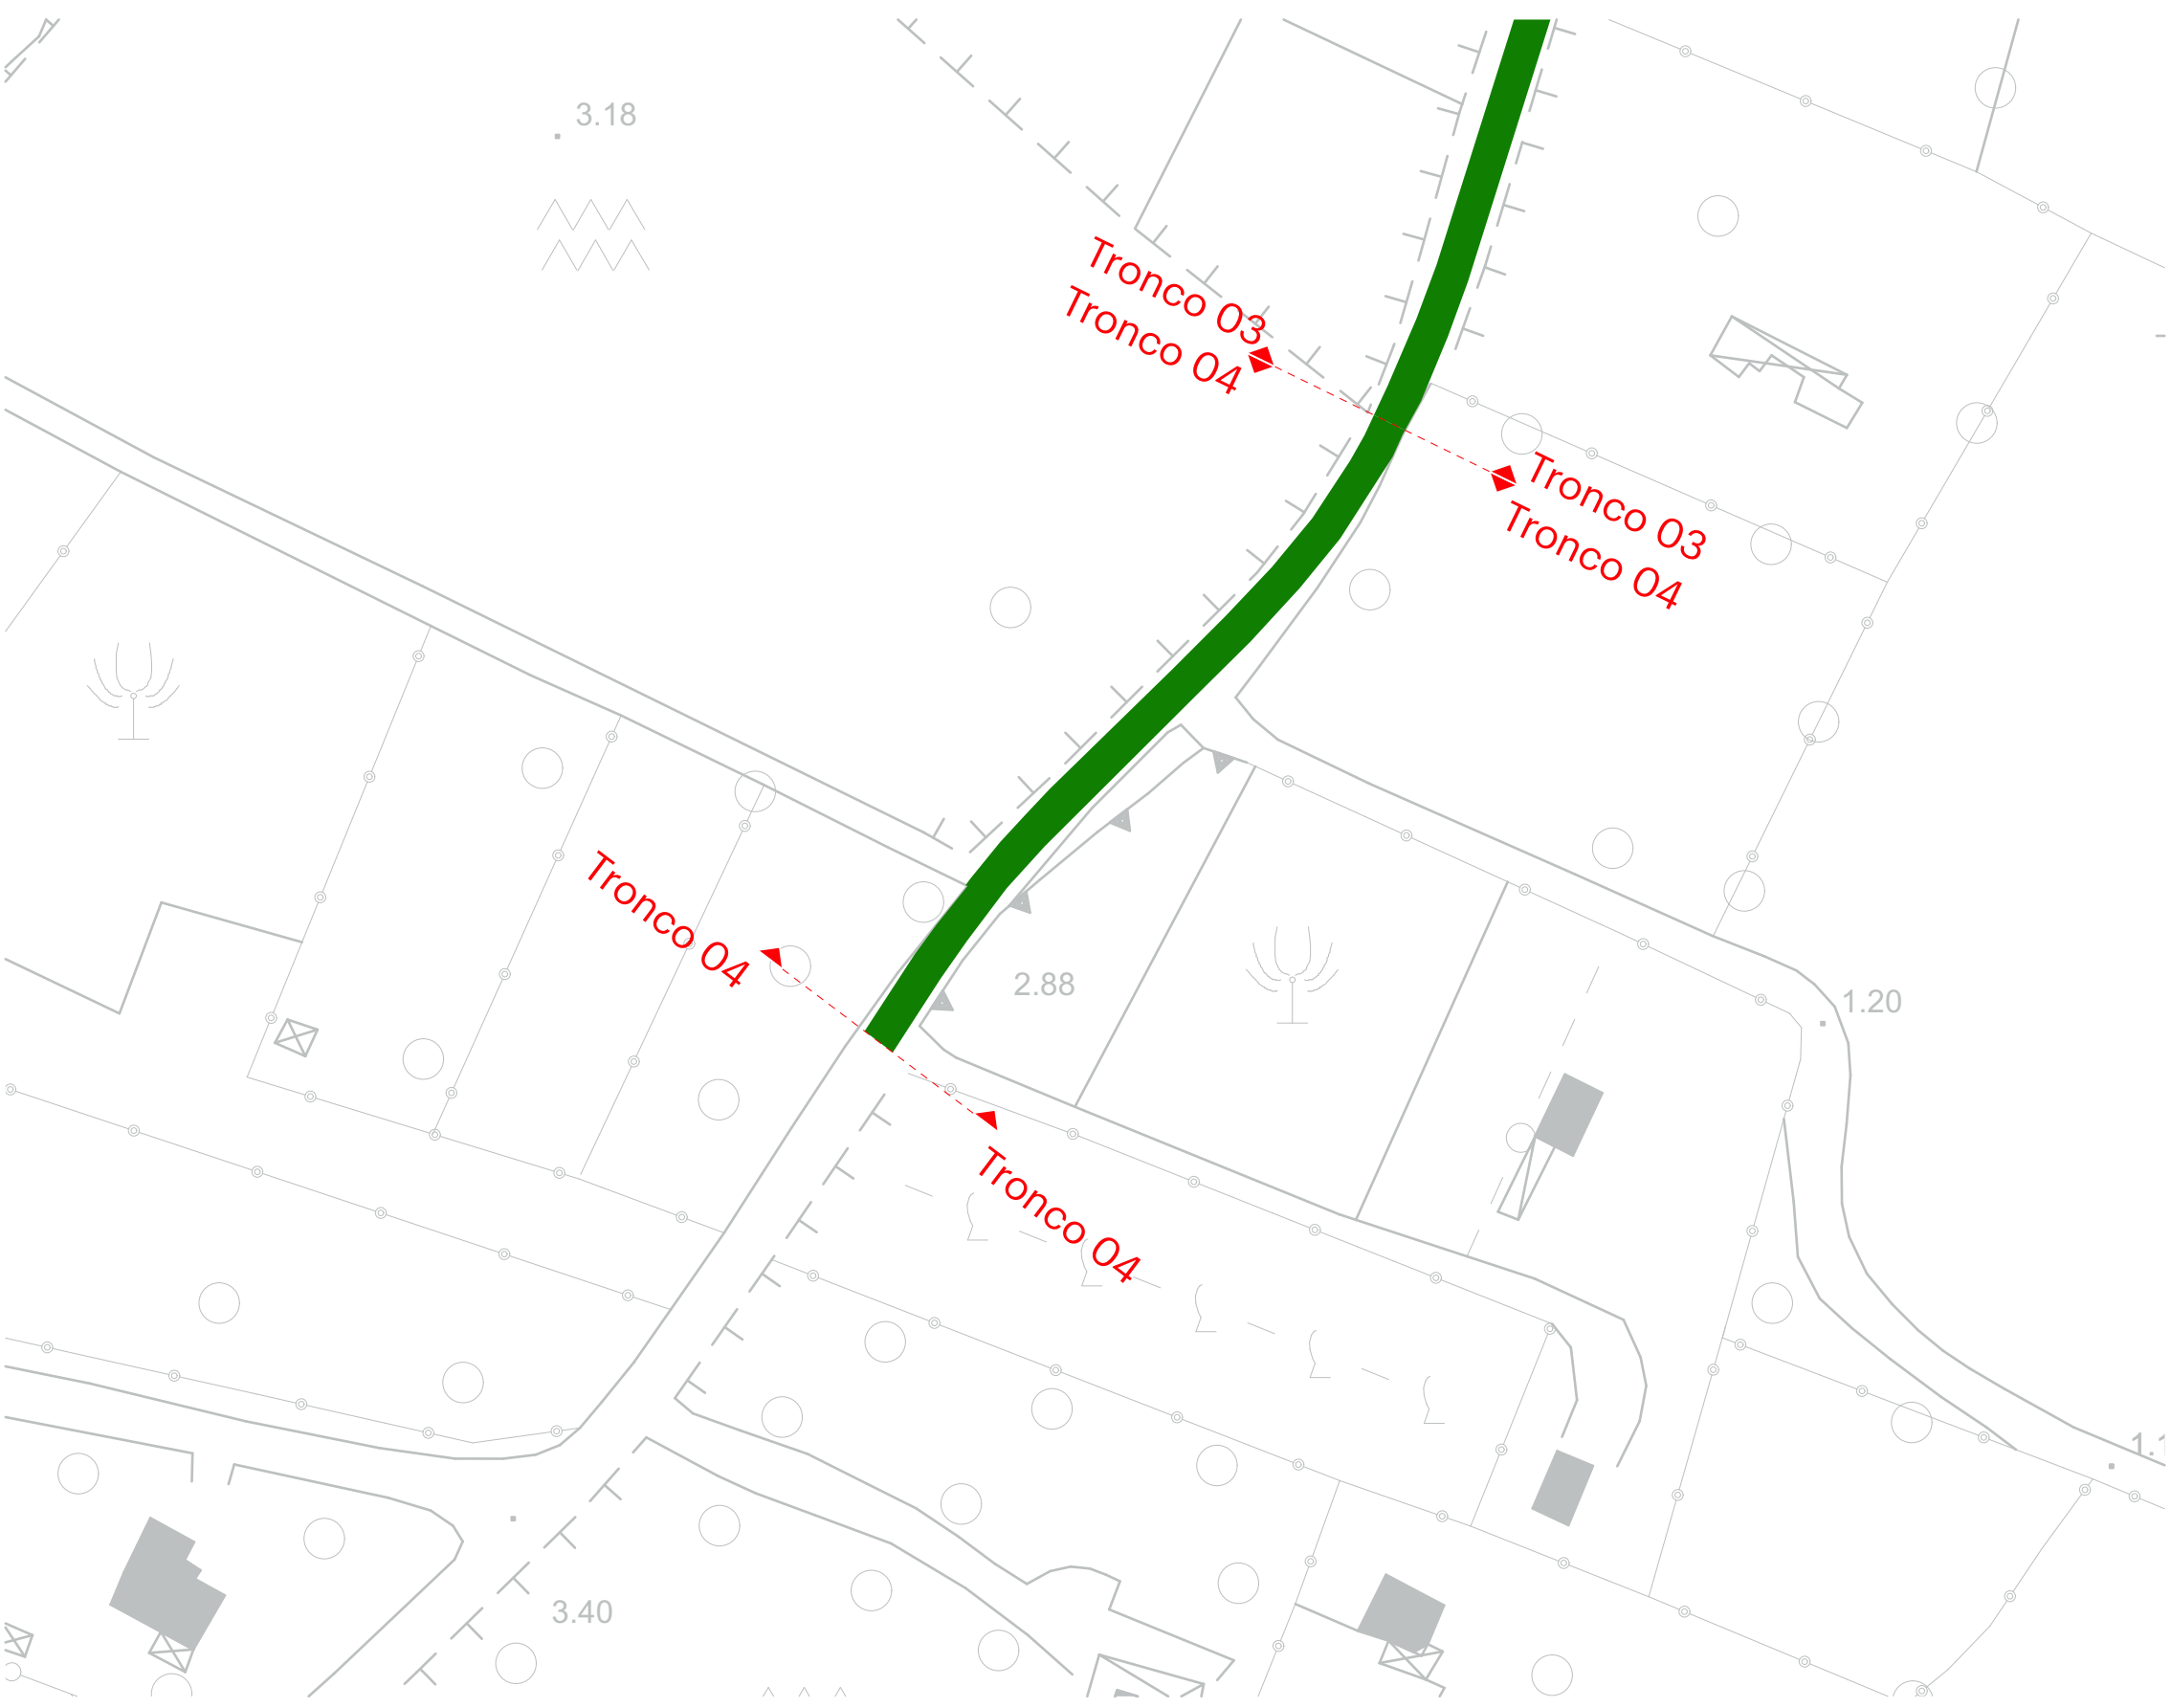


Planimetria con ubicazione intervento

1:1000

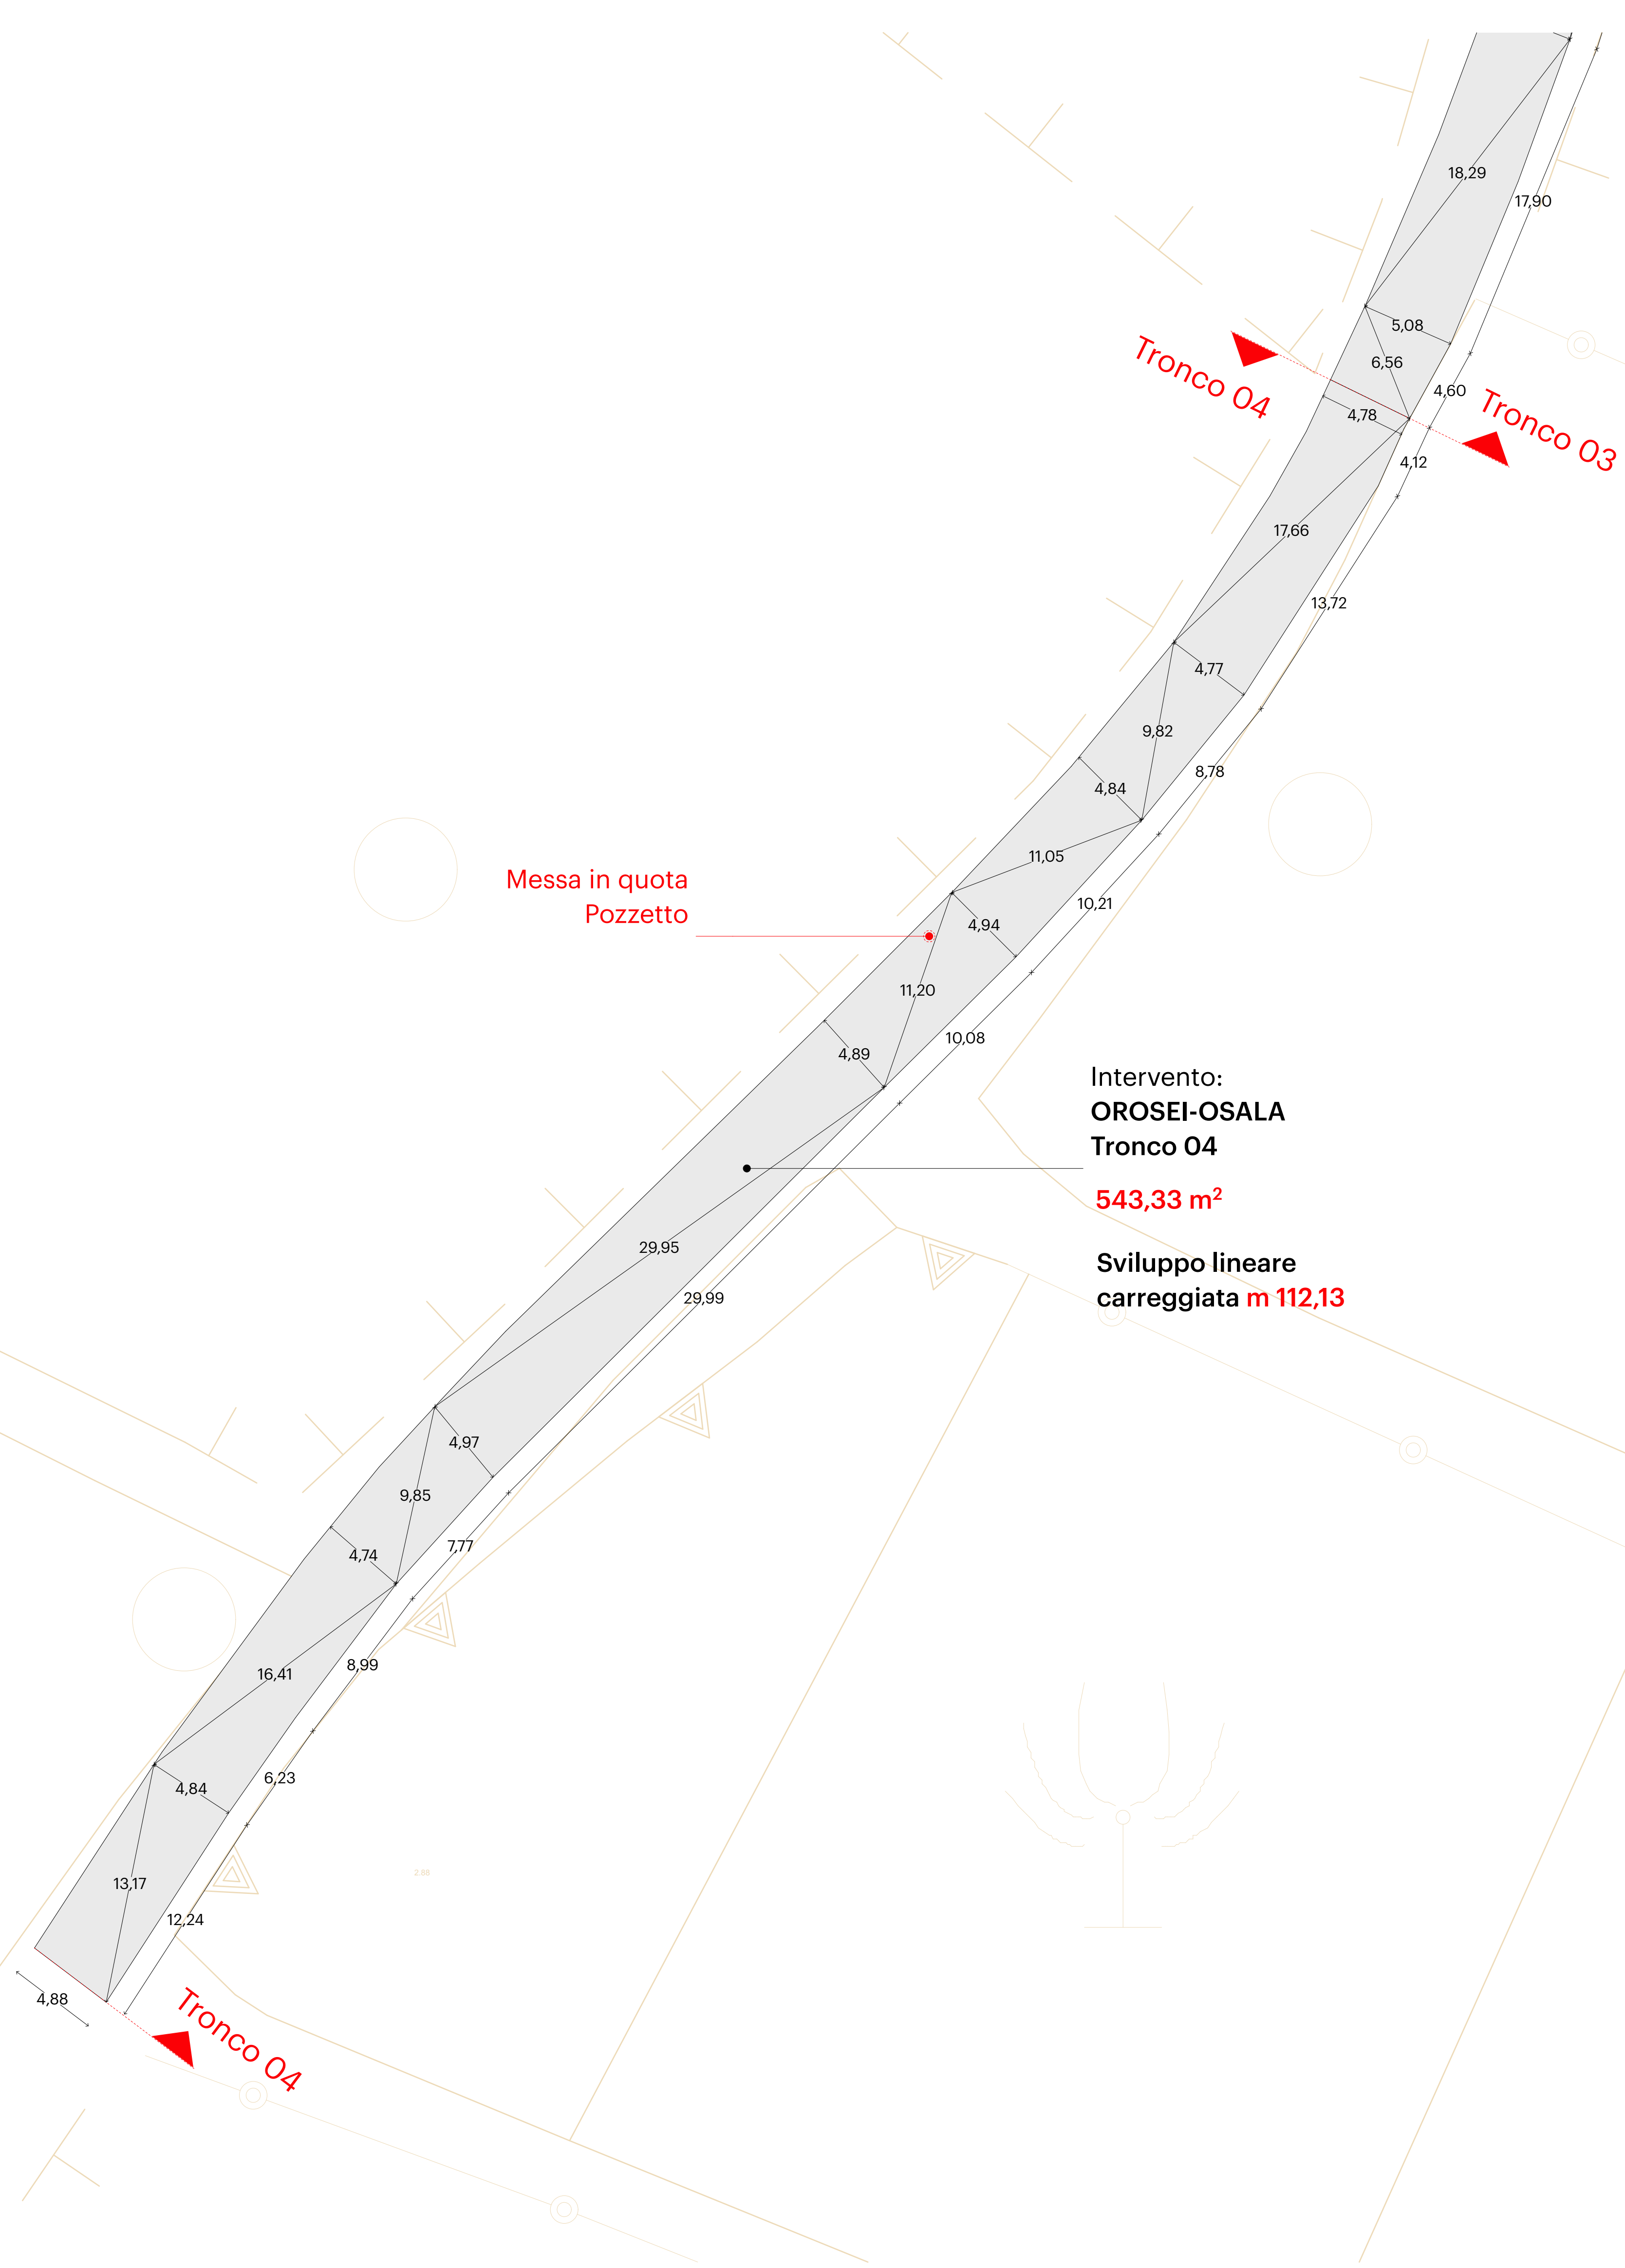

Rilievo quotato


1:200

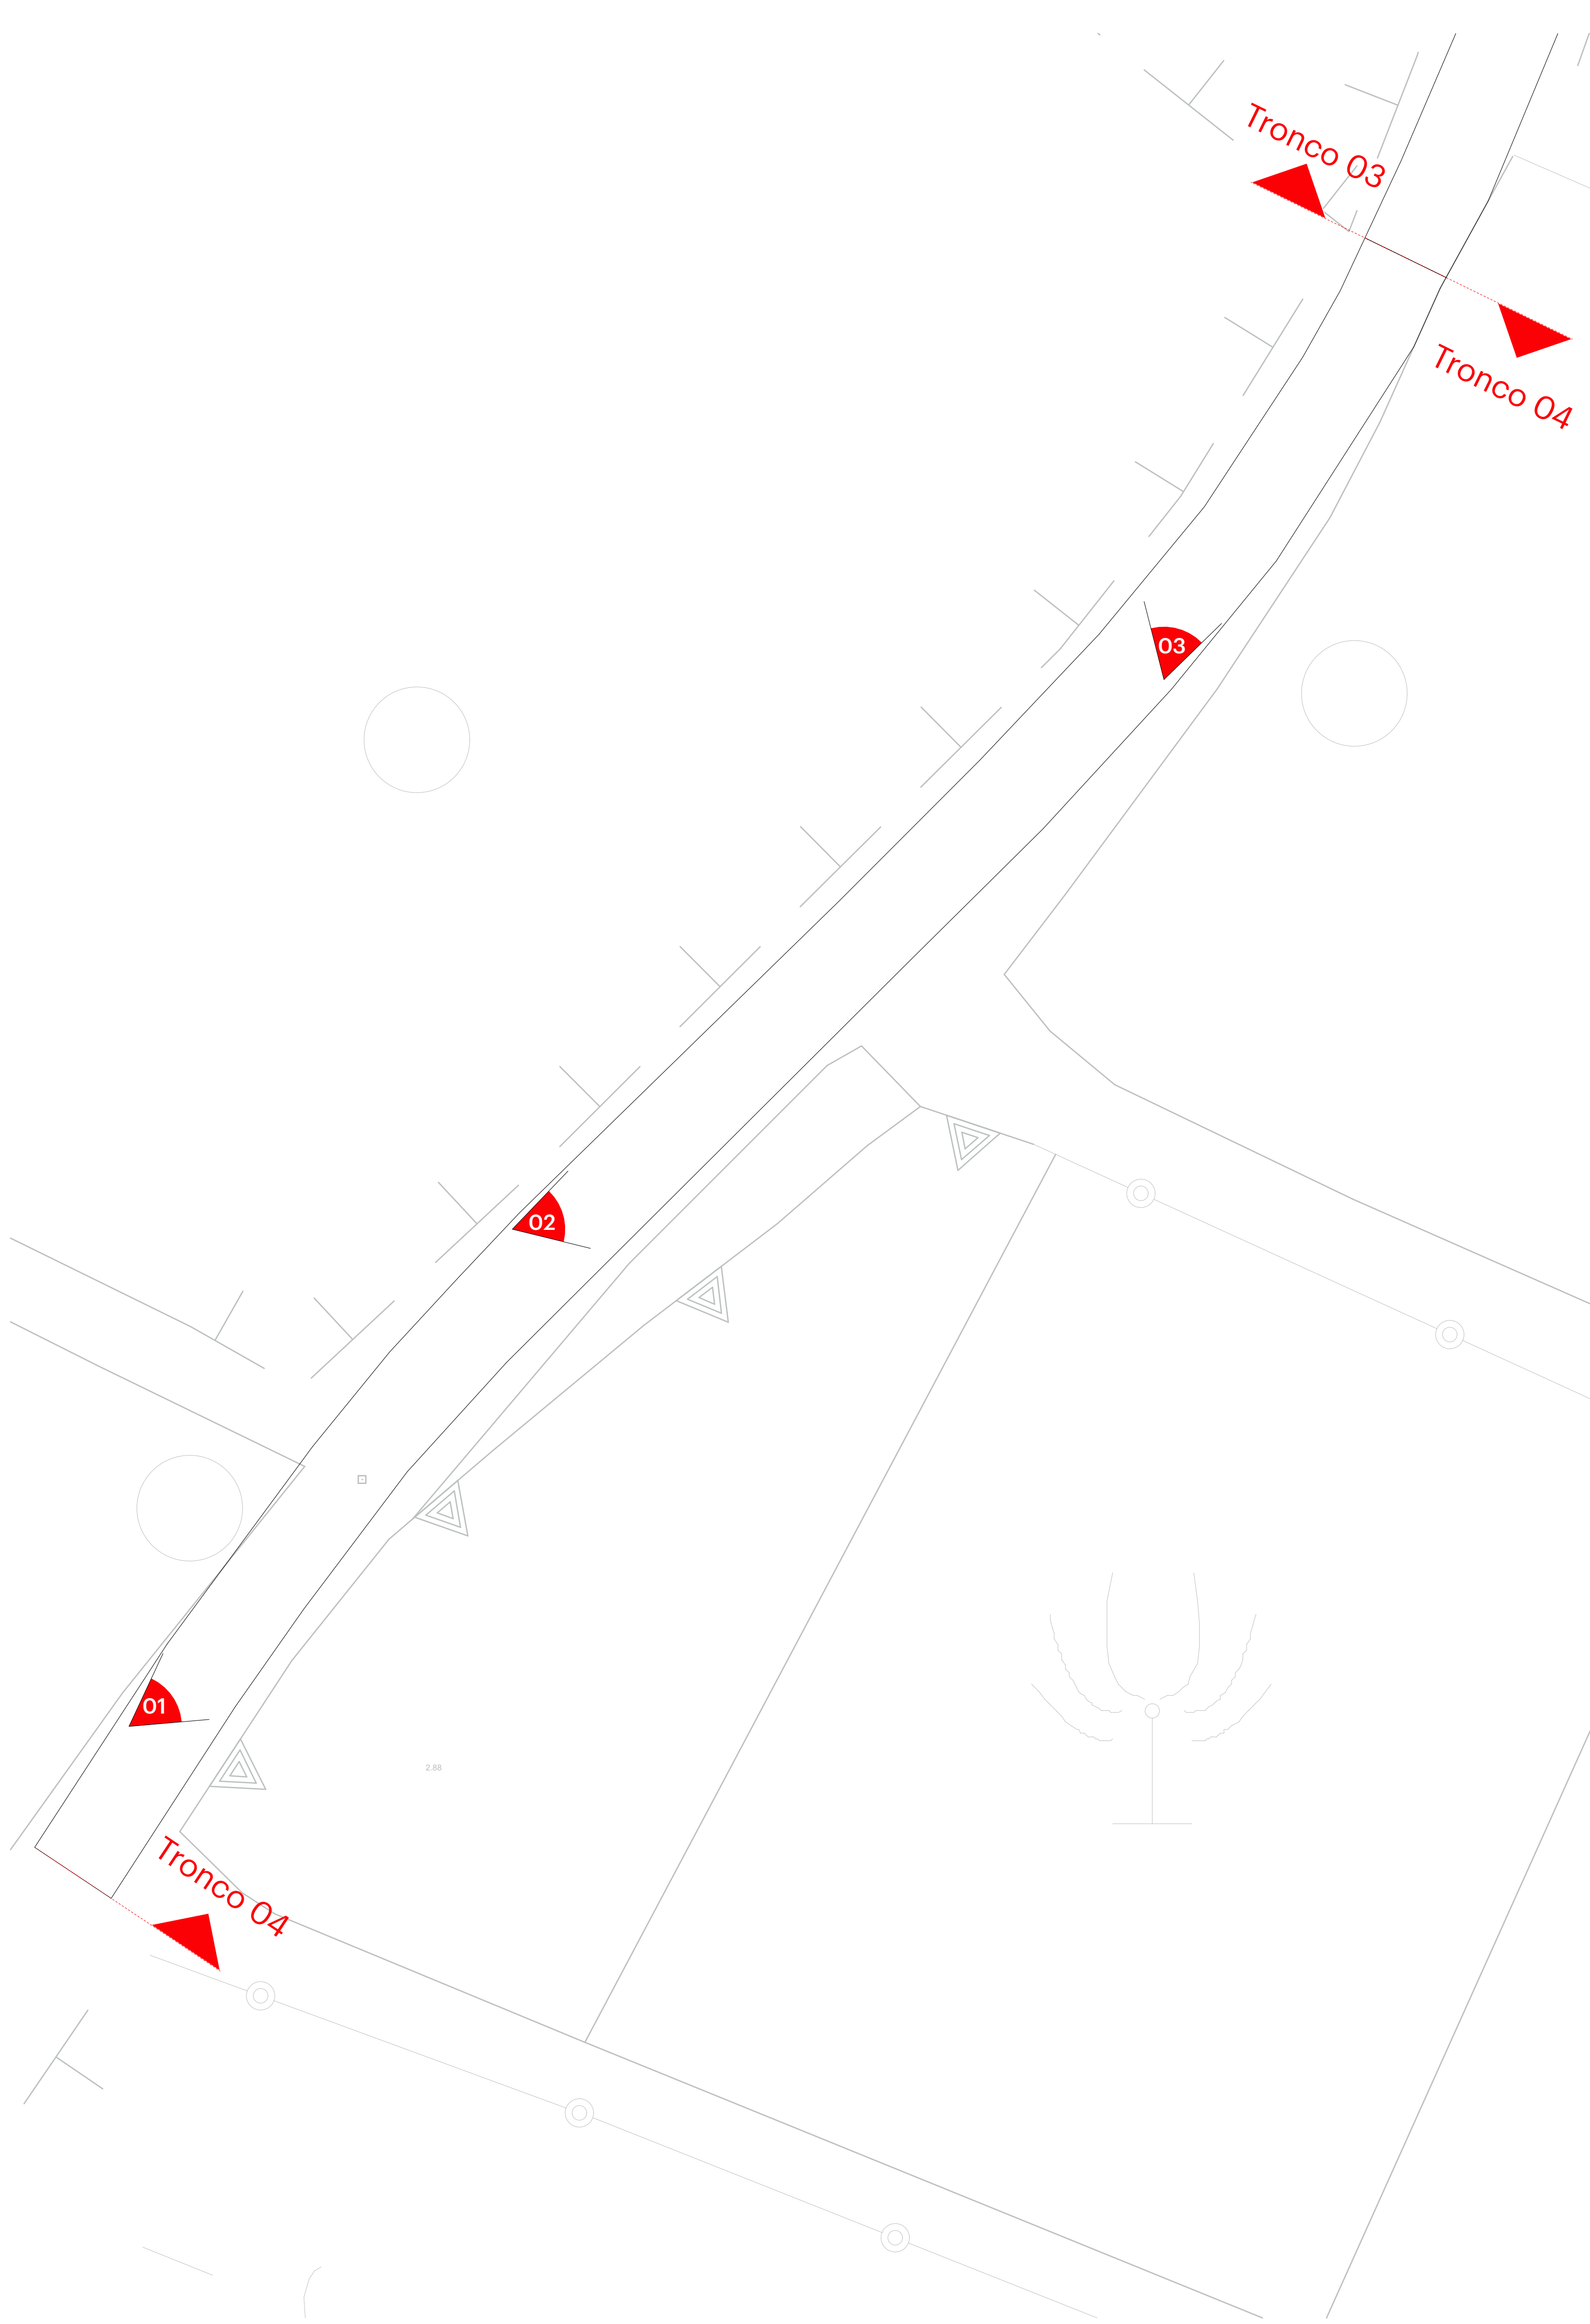

Planimetria con indicazione dei punti di scatto

1:200

Antonello Dessena ARCHITETTO

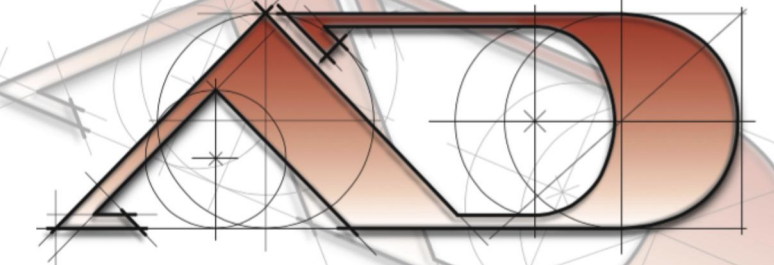

Visualizzato con: C:\Programmi\Autodesk\AutoCAD 2013\AutoCAD.exe



COMUNE DI OROSEI

AREA TECNICA MANUTENZIONI AMBIENTE E PATRIMONIO

Lavori di:

Interventi di riqualificazione della viabilità
comunale nel territorio di Orosei -
PROGETTO DI COMPLETAMENTO

Elaborato:

Intervento Orosei-Osala_Tronco 04

Committente:

R.U.P. - Ing. Silvia Esca
Comune di Orosei
Via Santa Veronica, 5 - 08028 - Orosei - Nuoro

Progettista:

Arch. Antonello Dessena
Via Lazo 12 - 08028 - Orosei

Scala:

1:1000,
1:200,
1:4,74, 1:10

Data:

Novembre
2023

Tavola:

C_OR.OS.04