


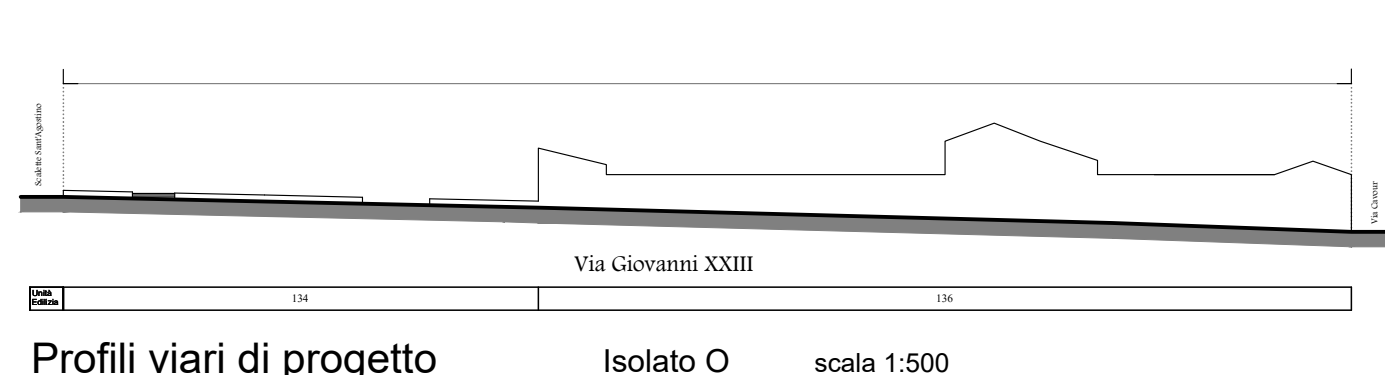
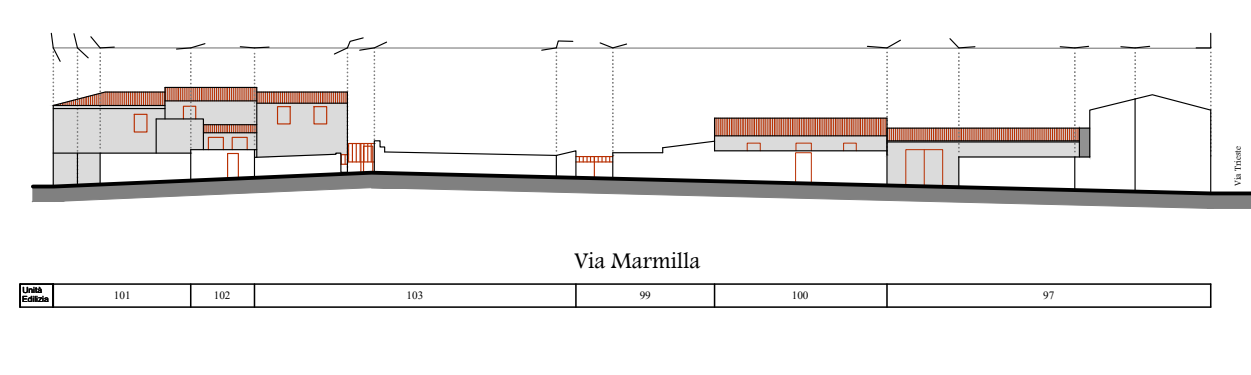
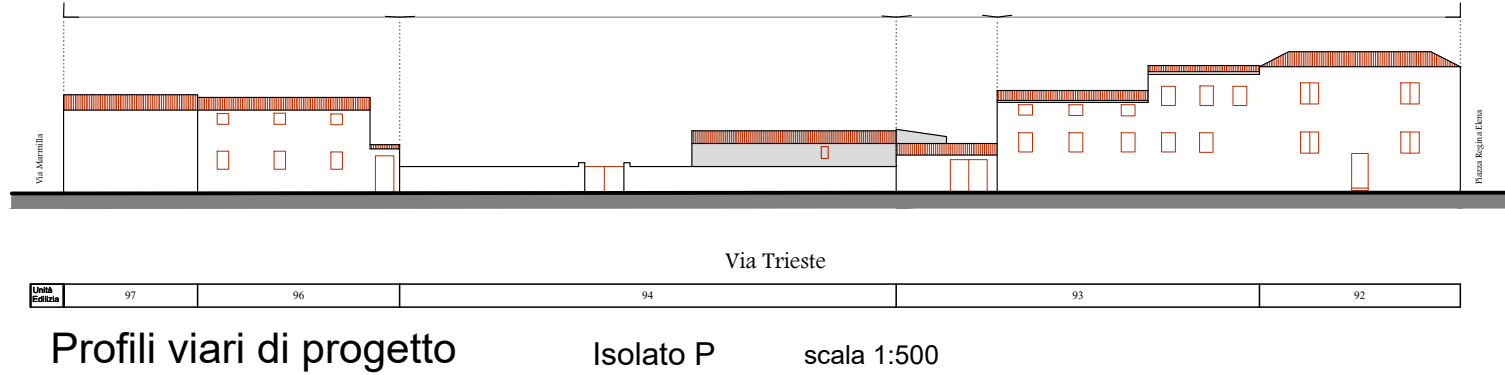
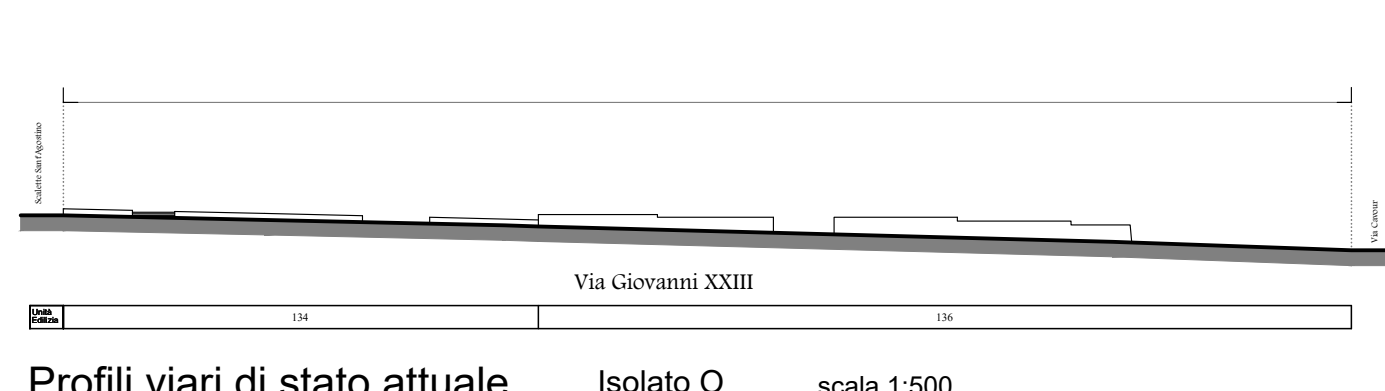
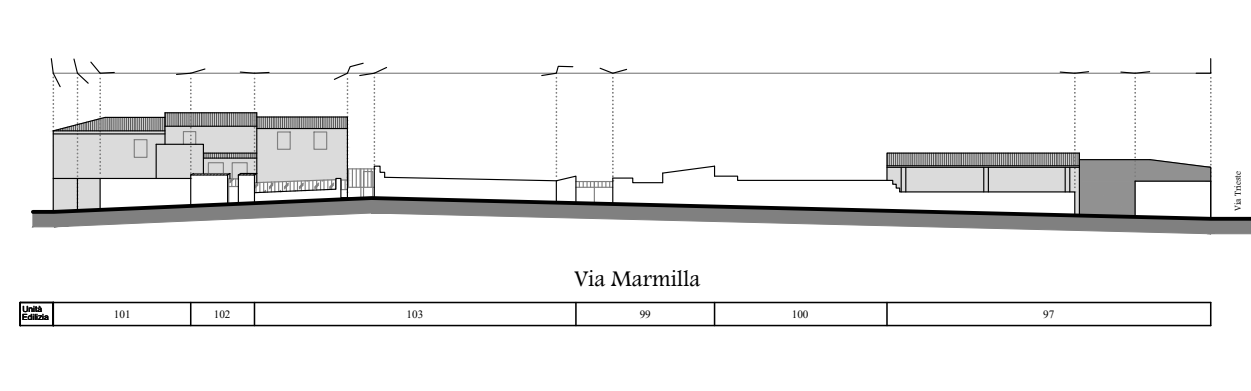
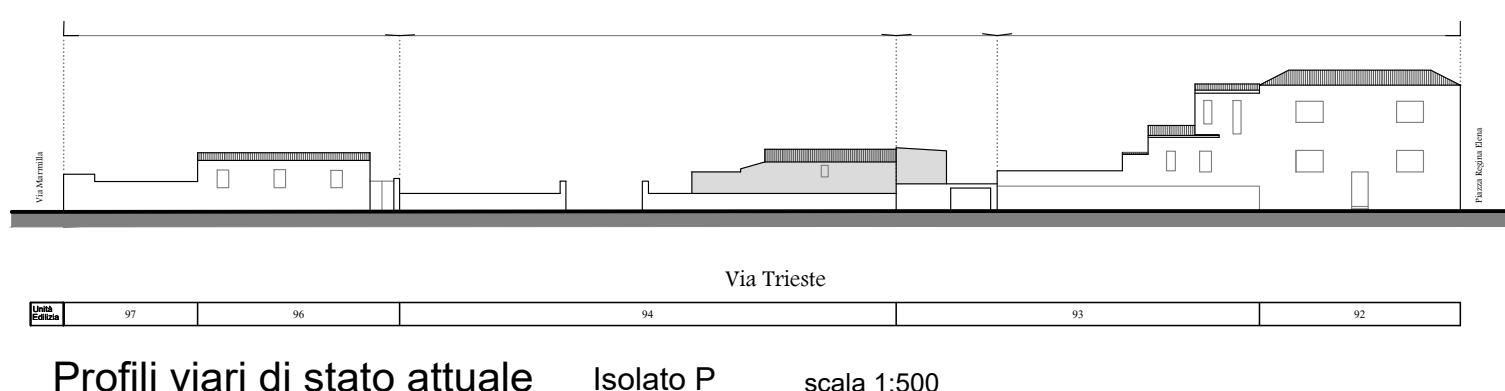
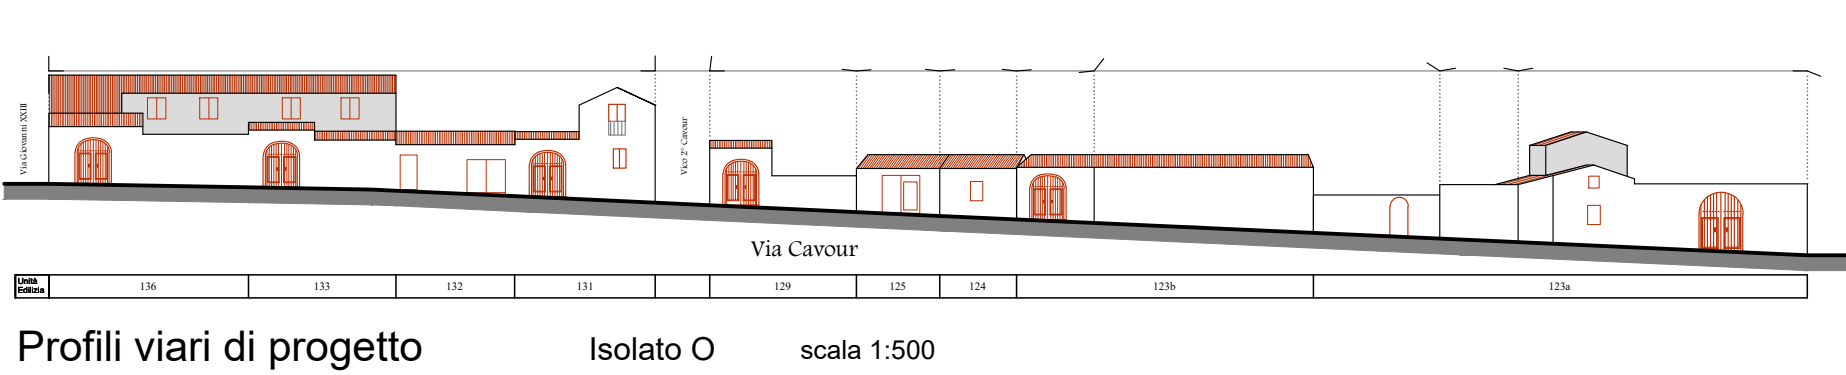
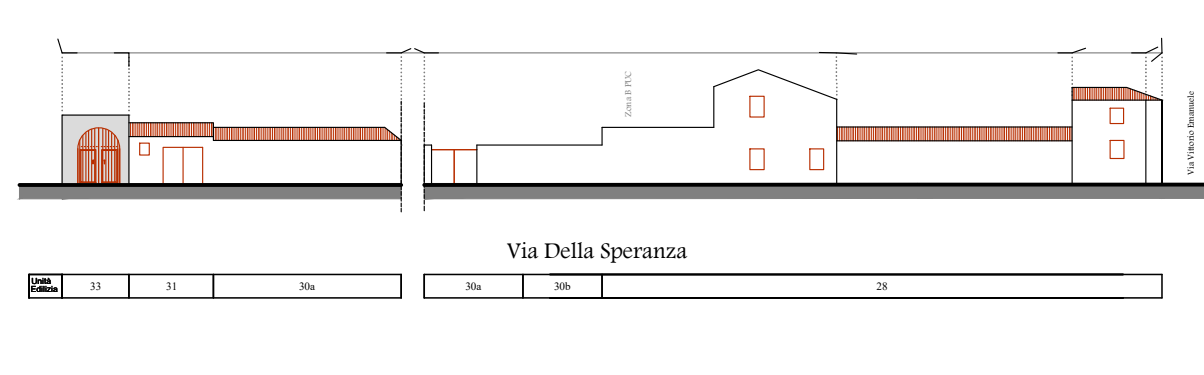
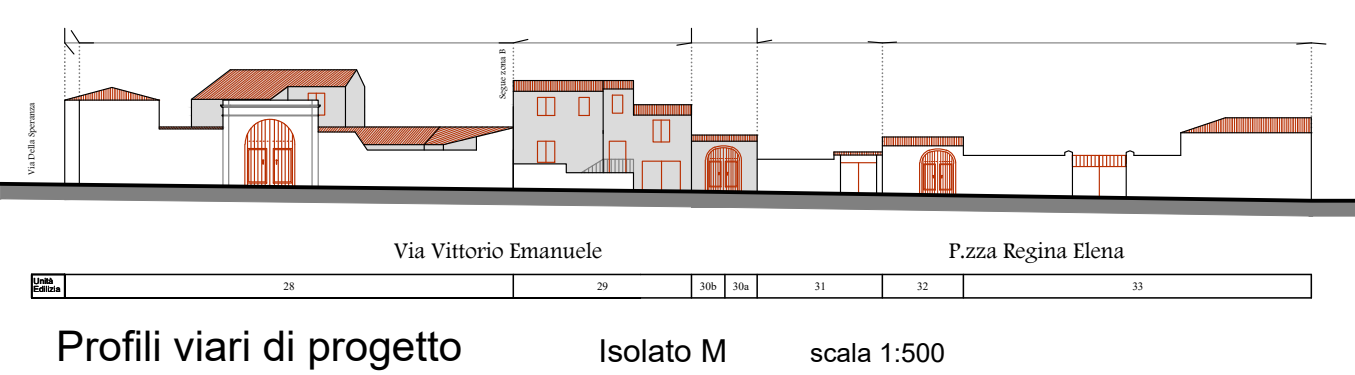
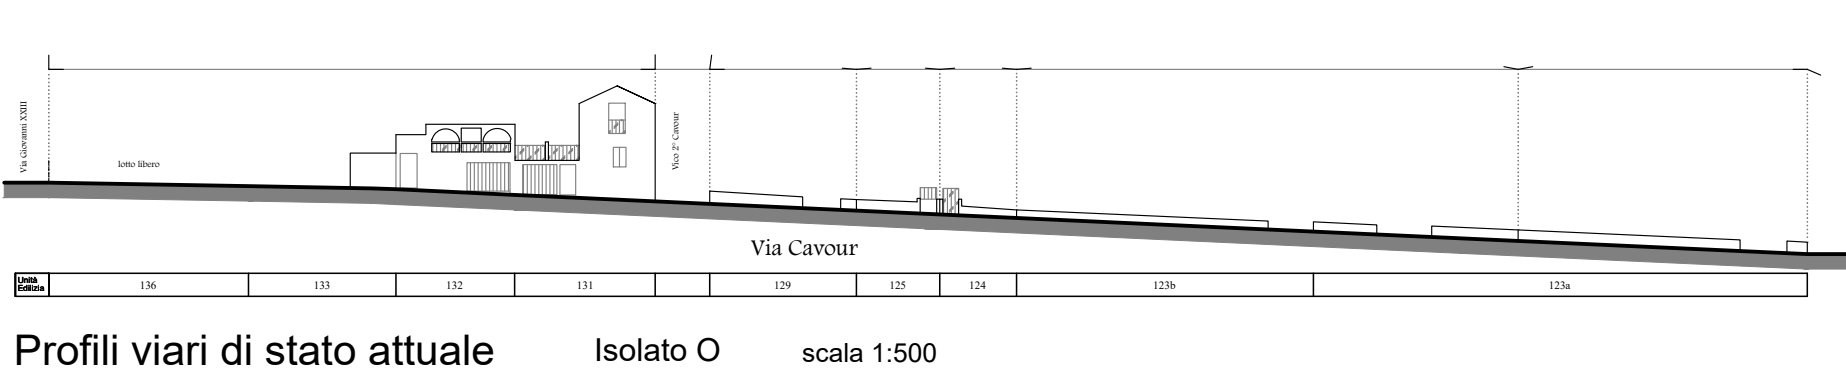
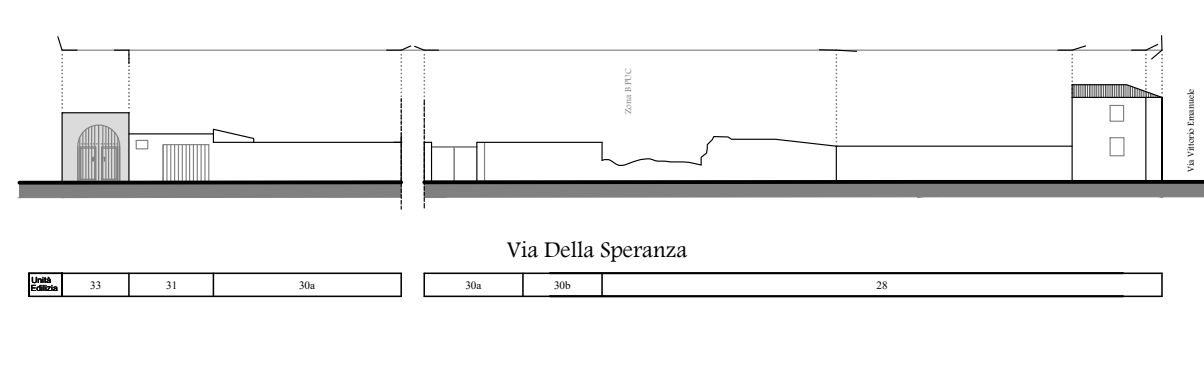
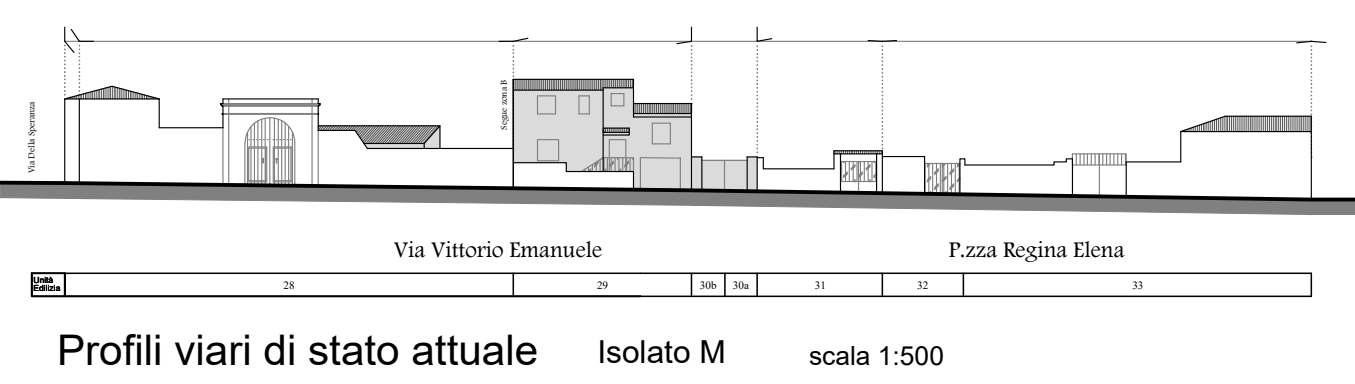
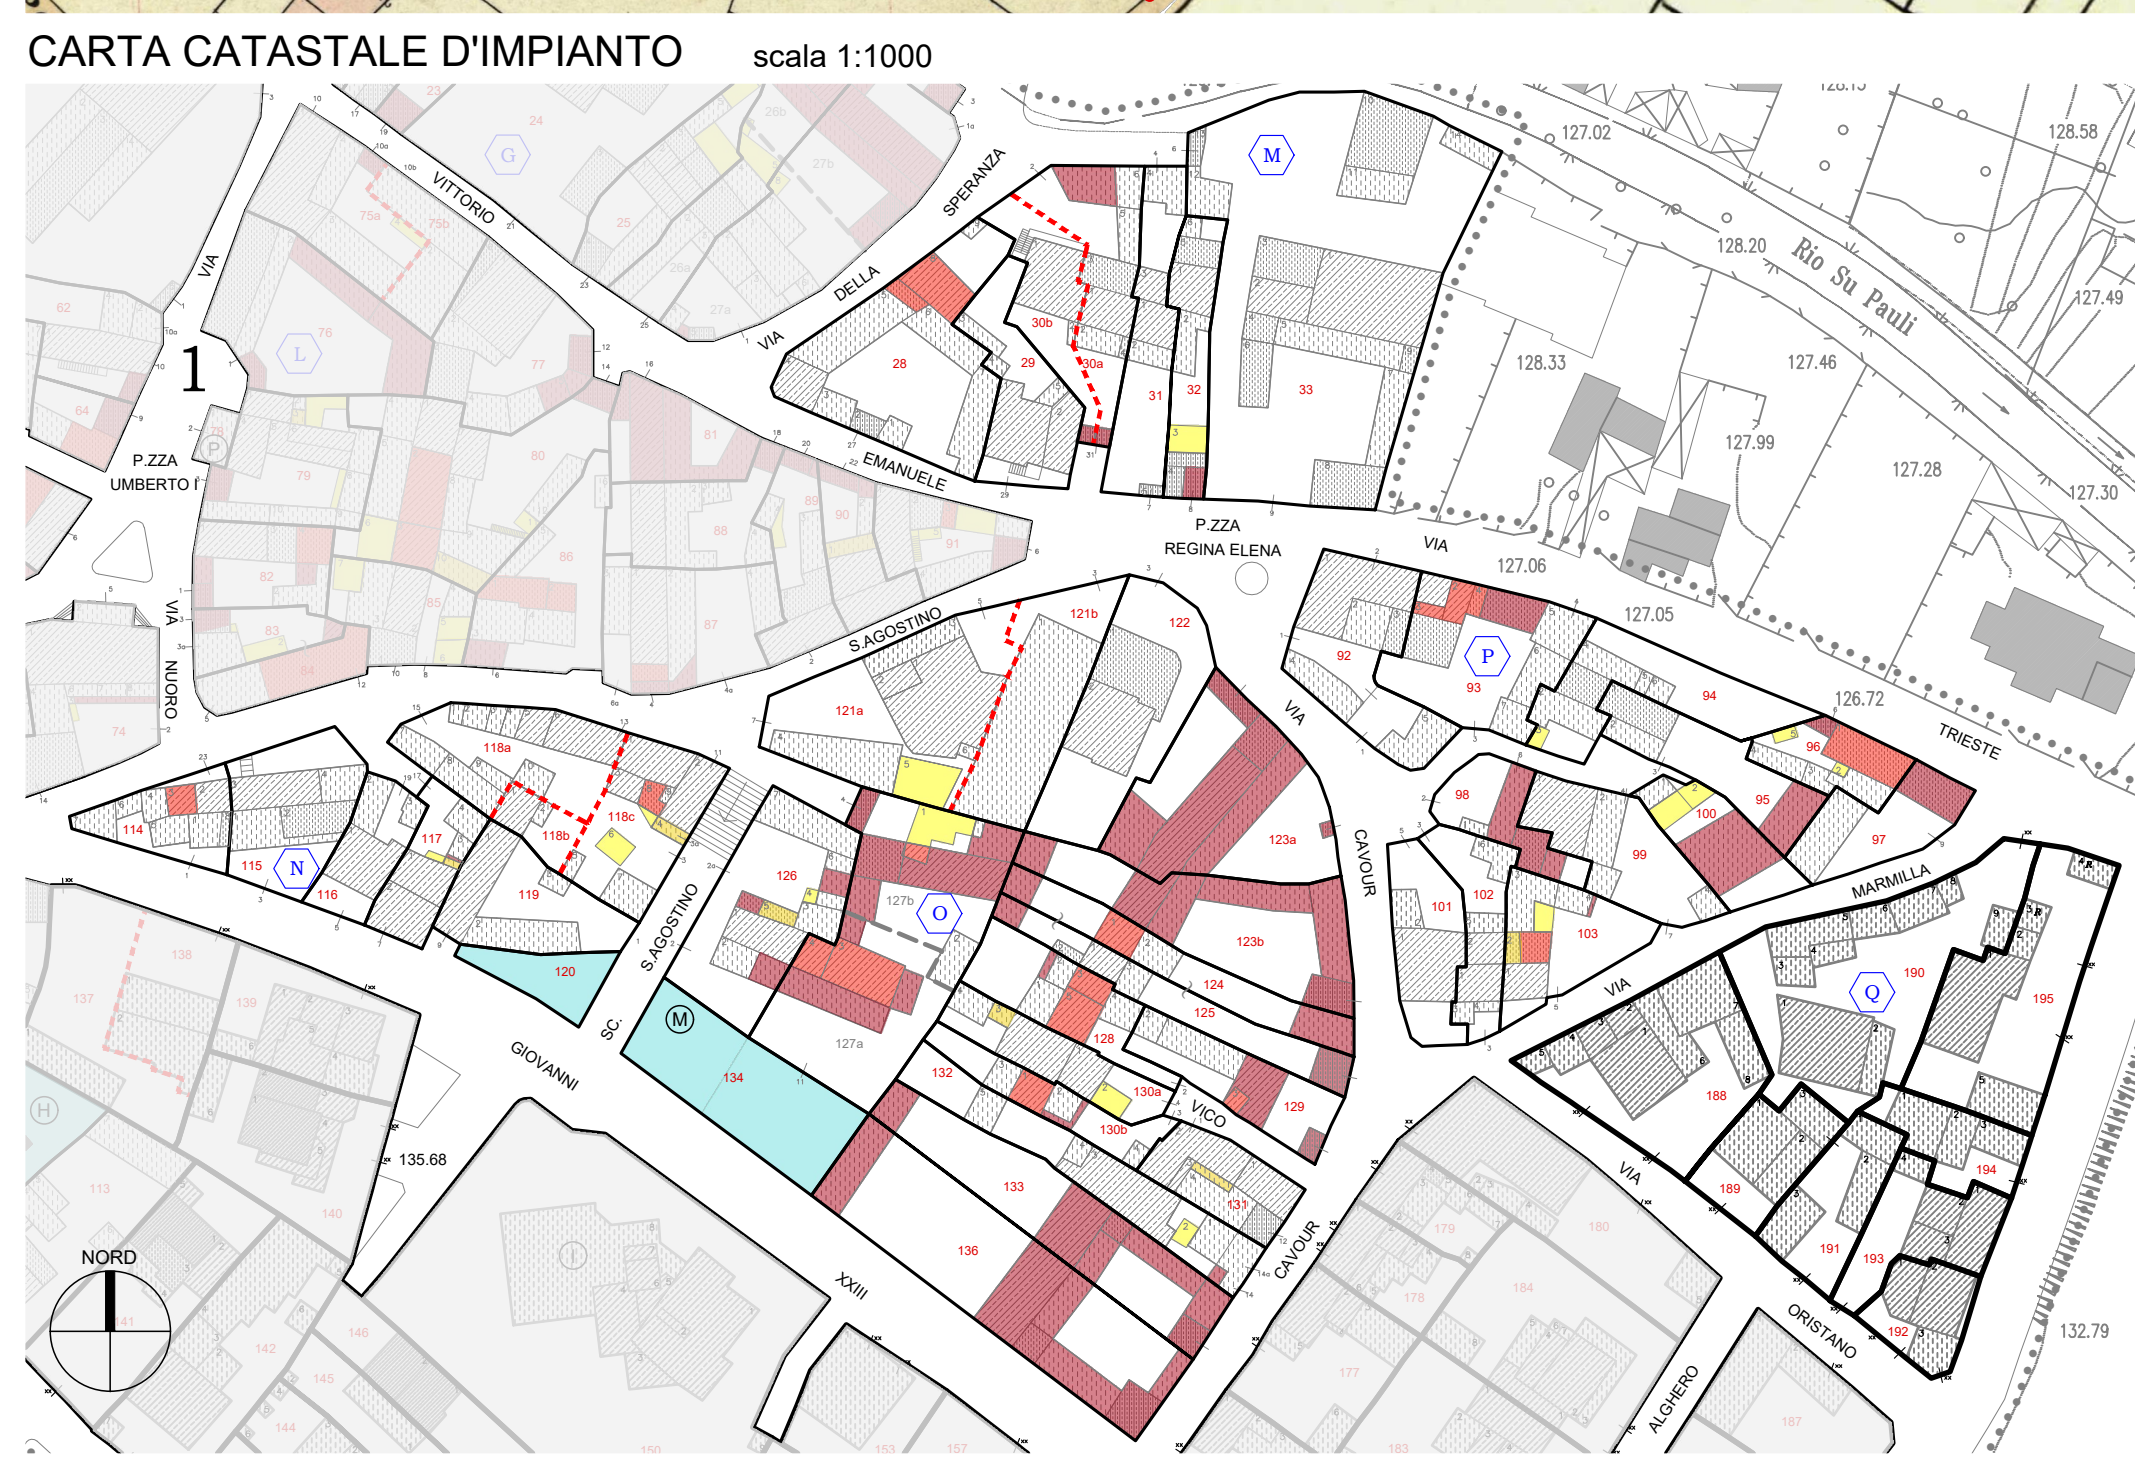
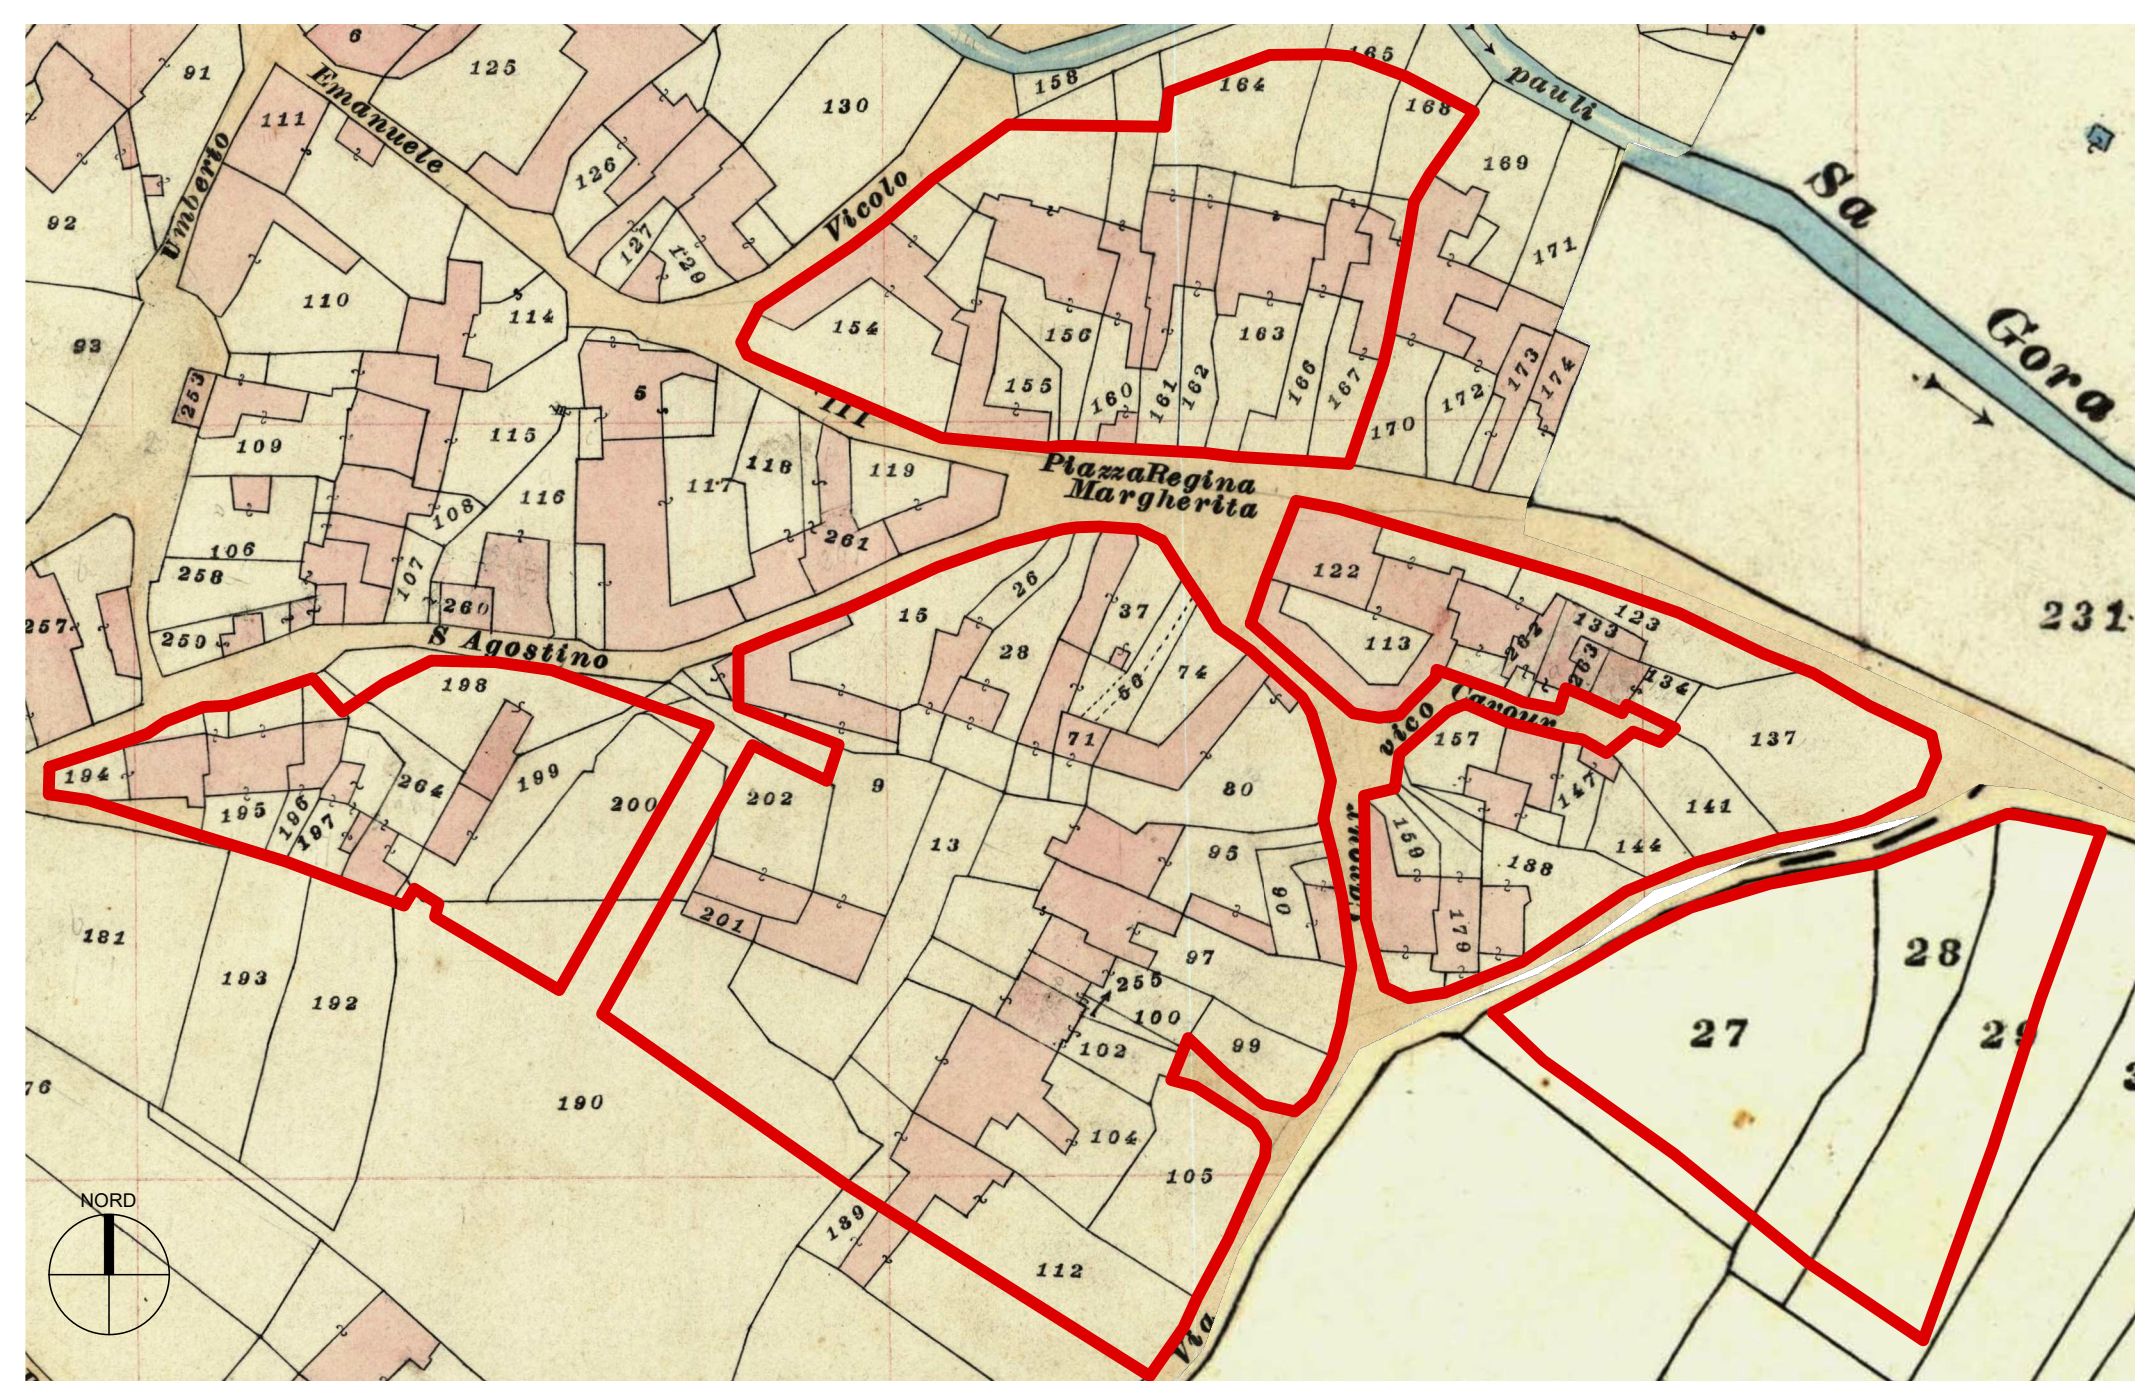
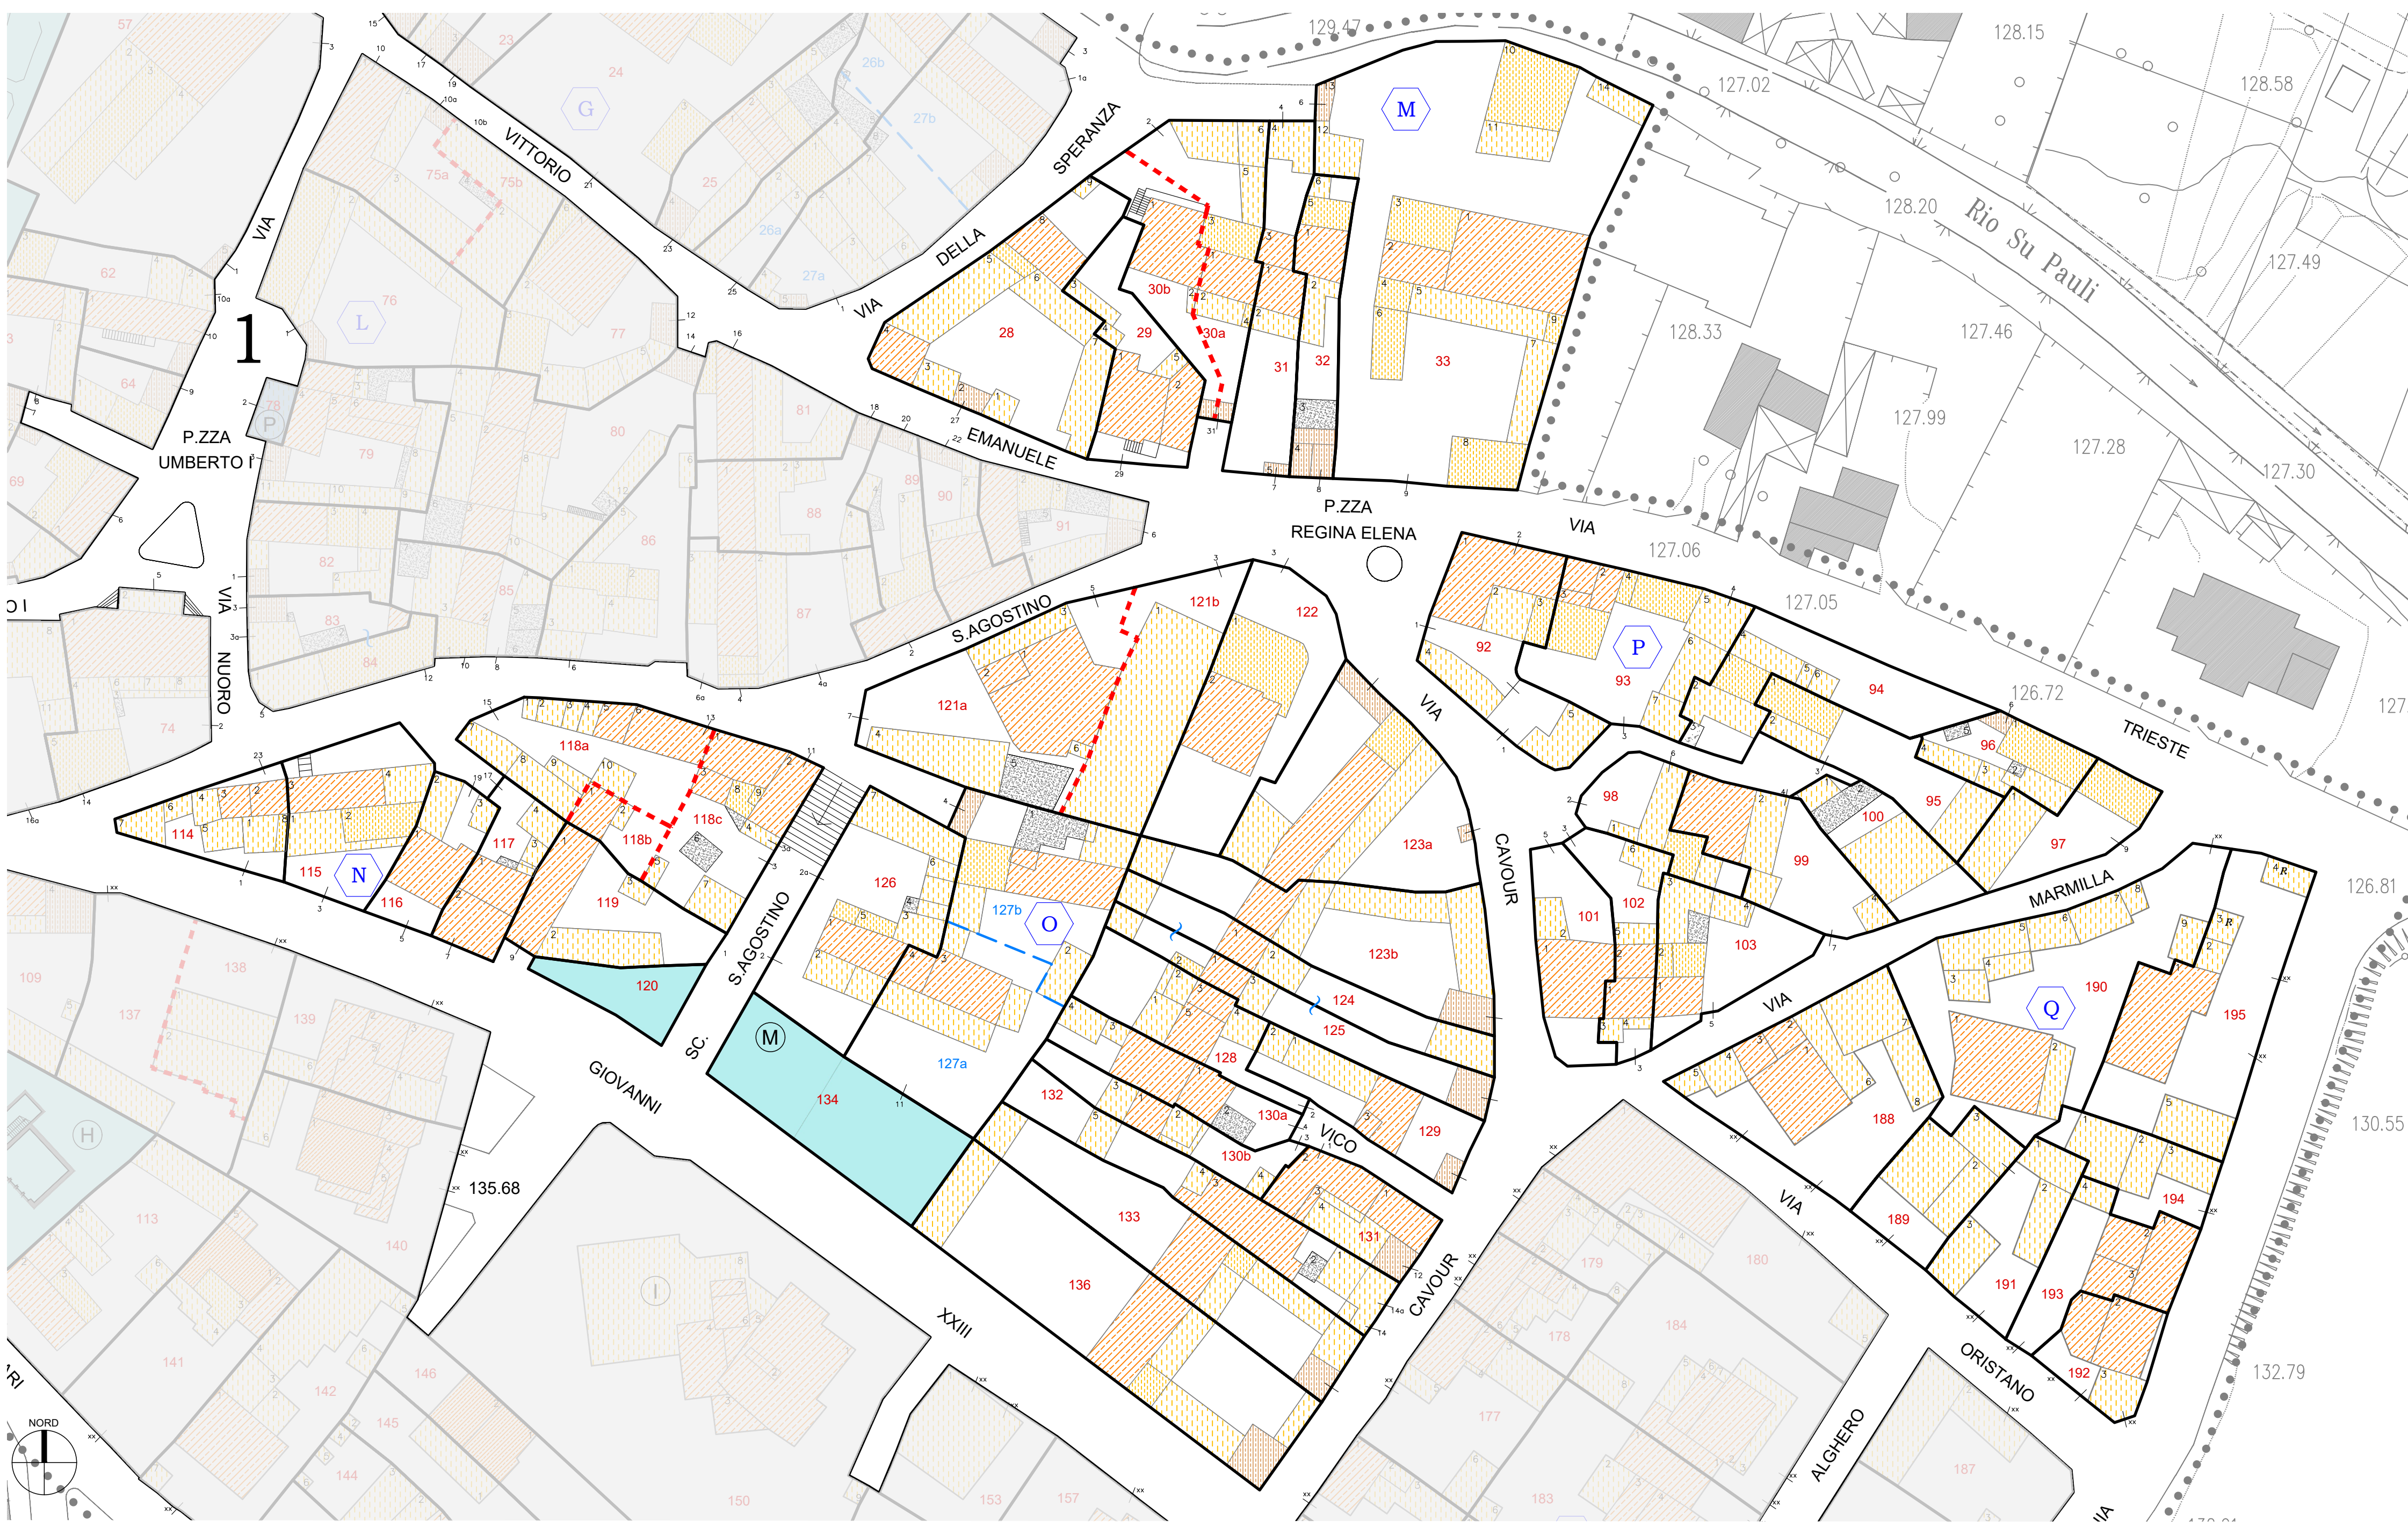
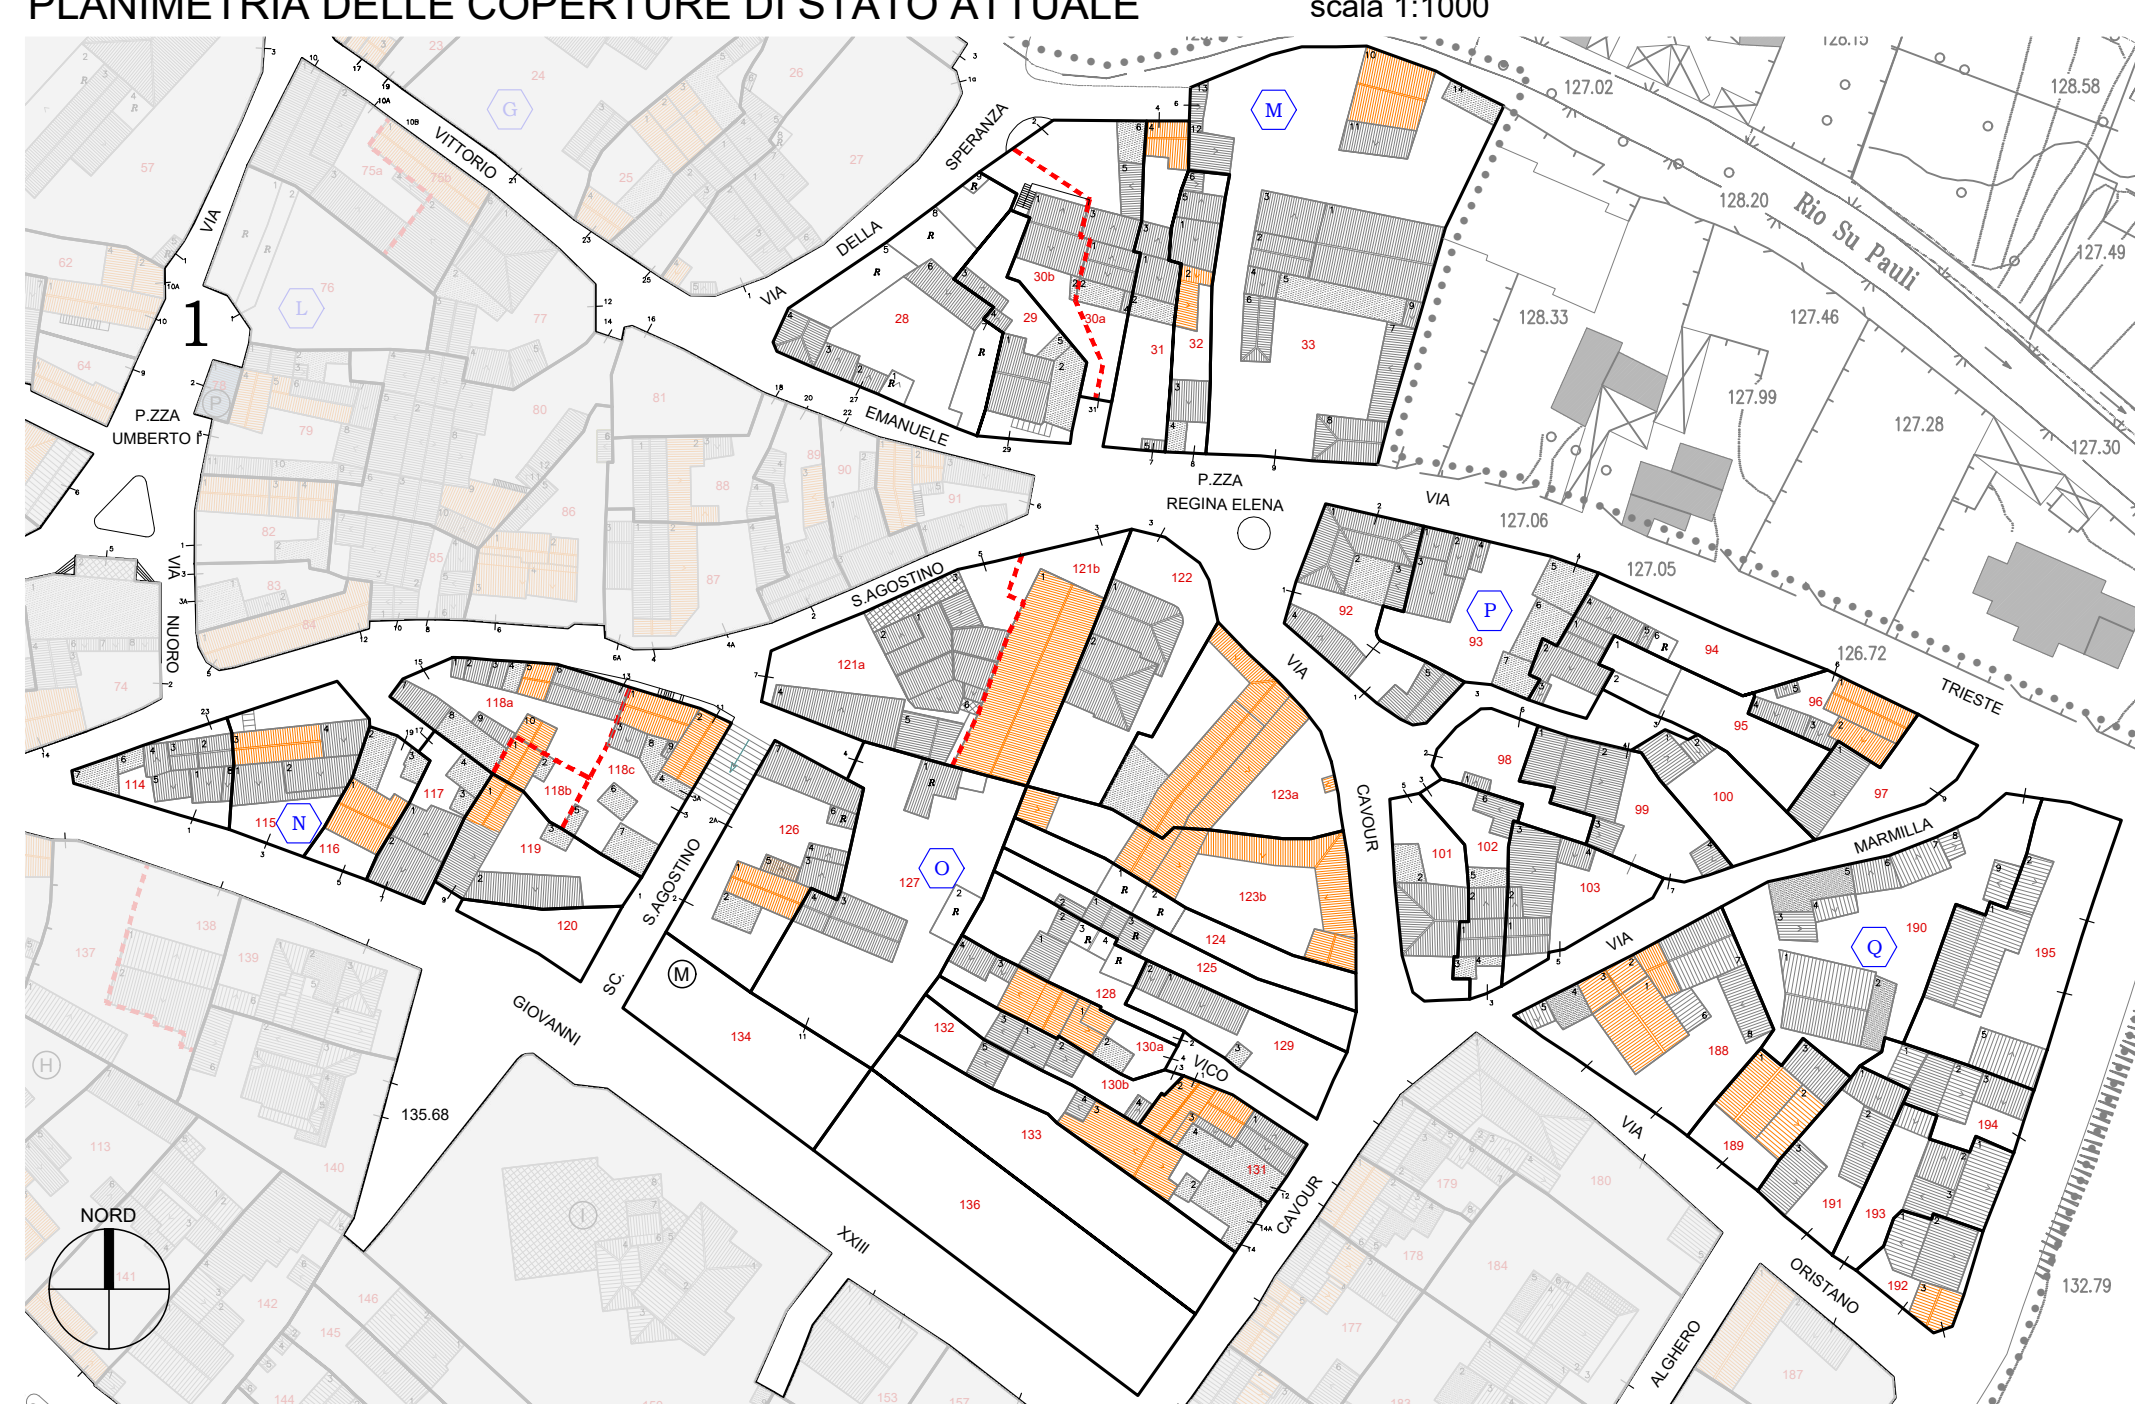
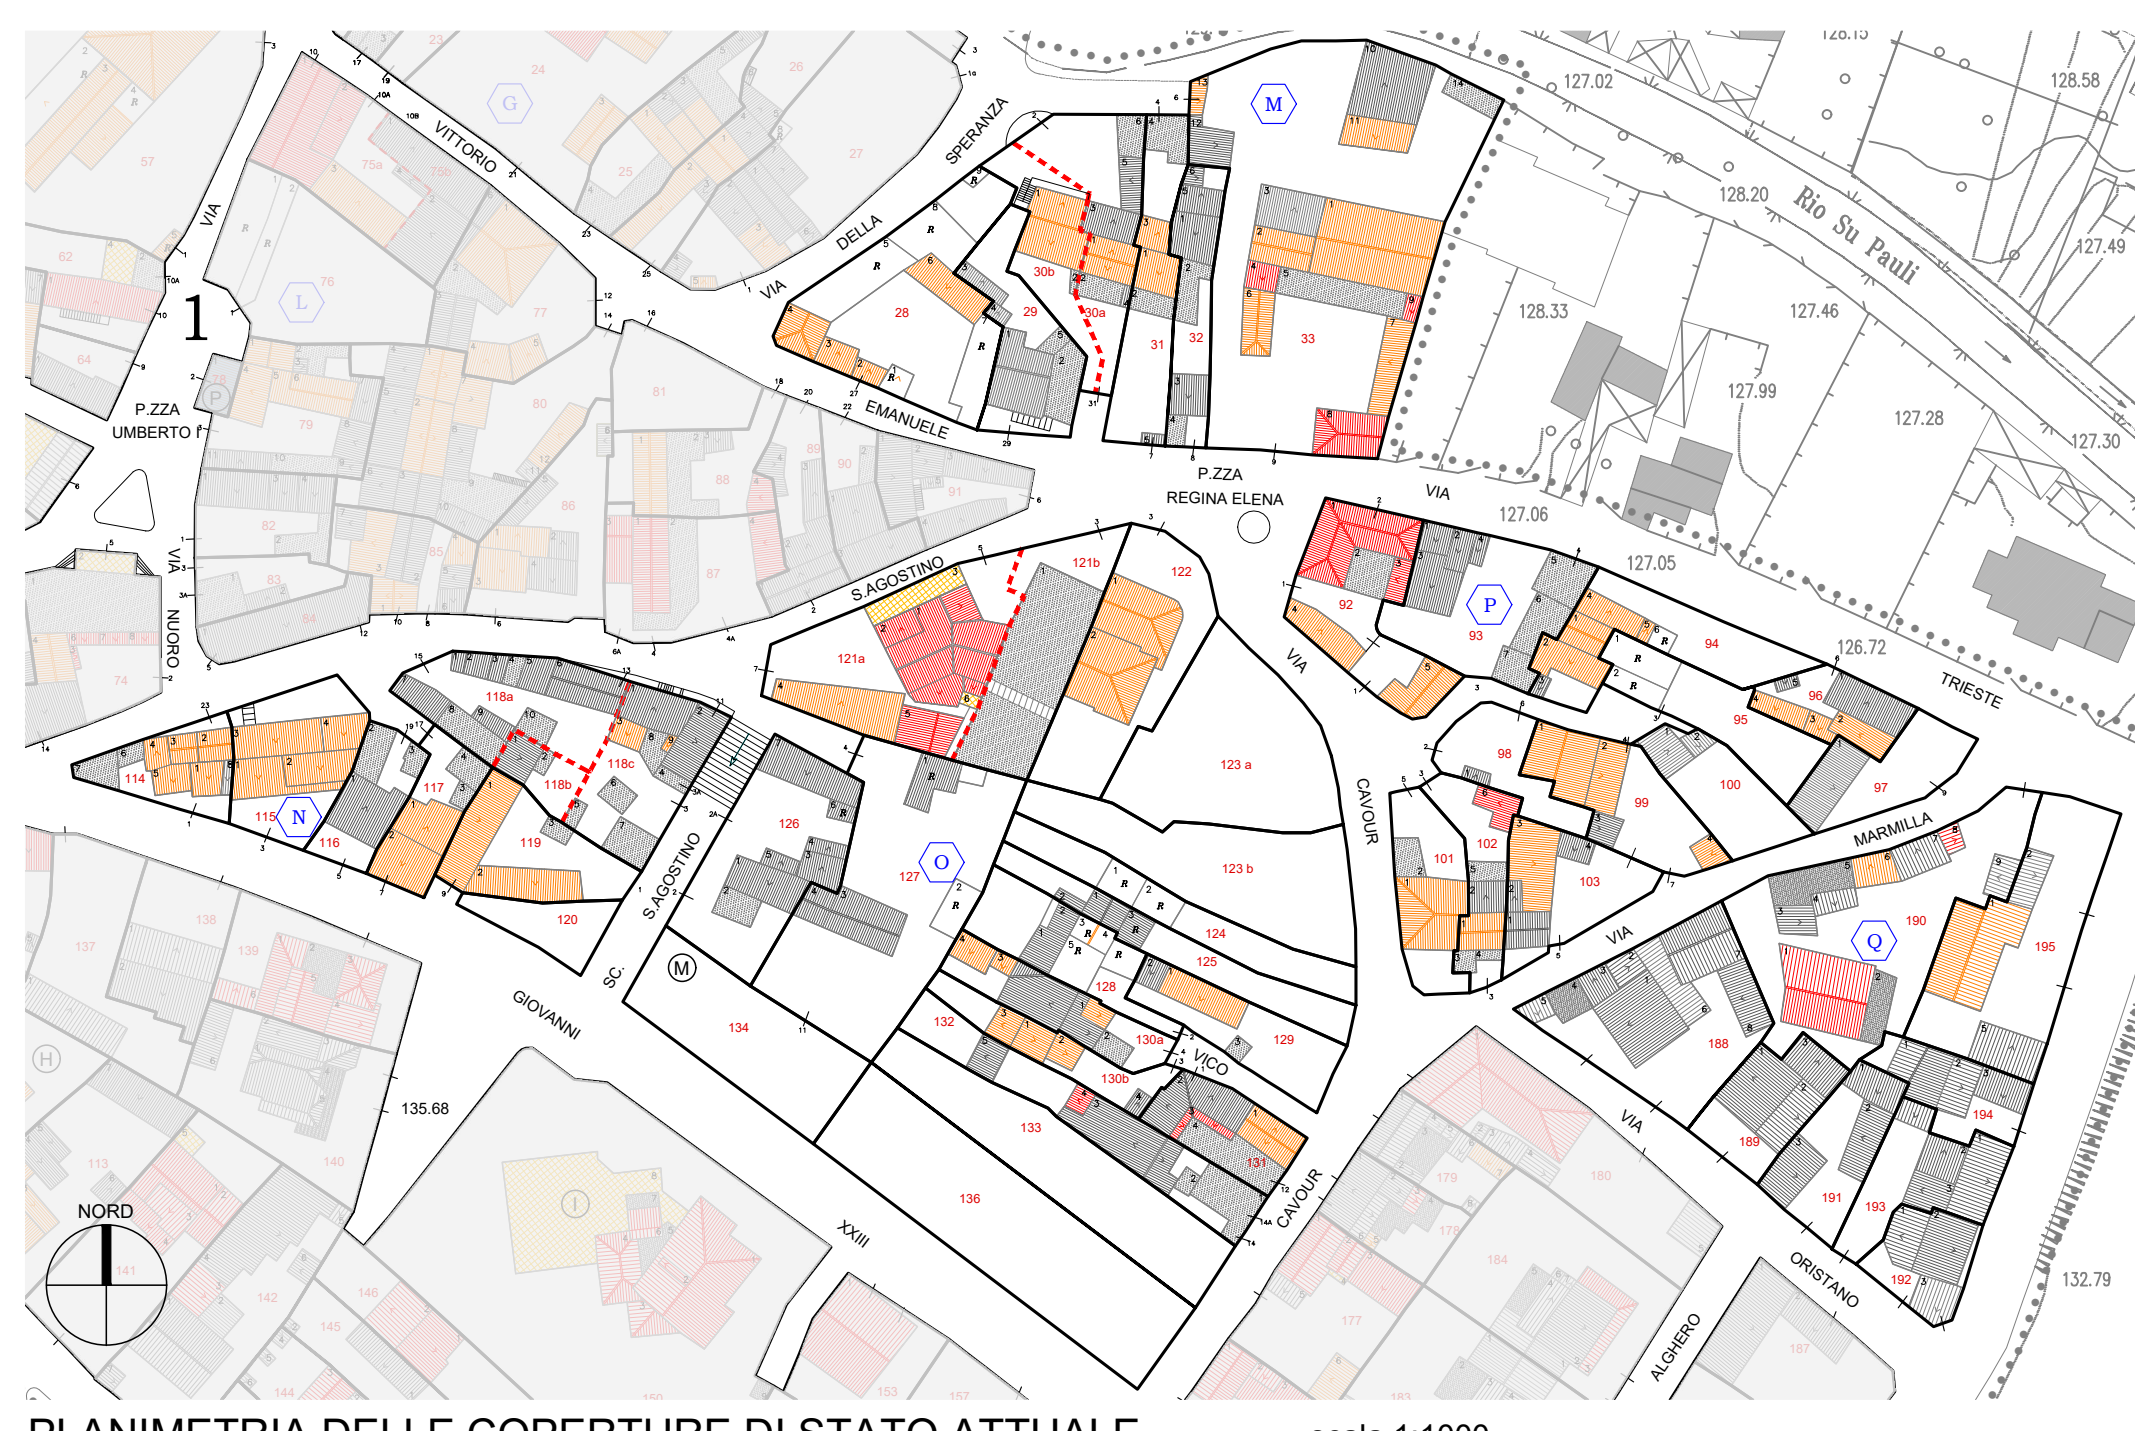
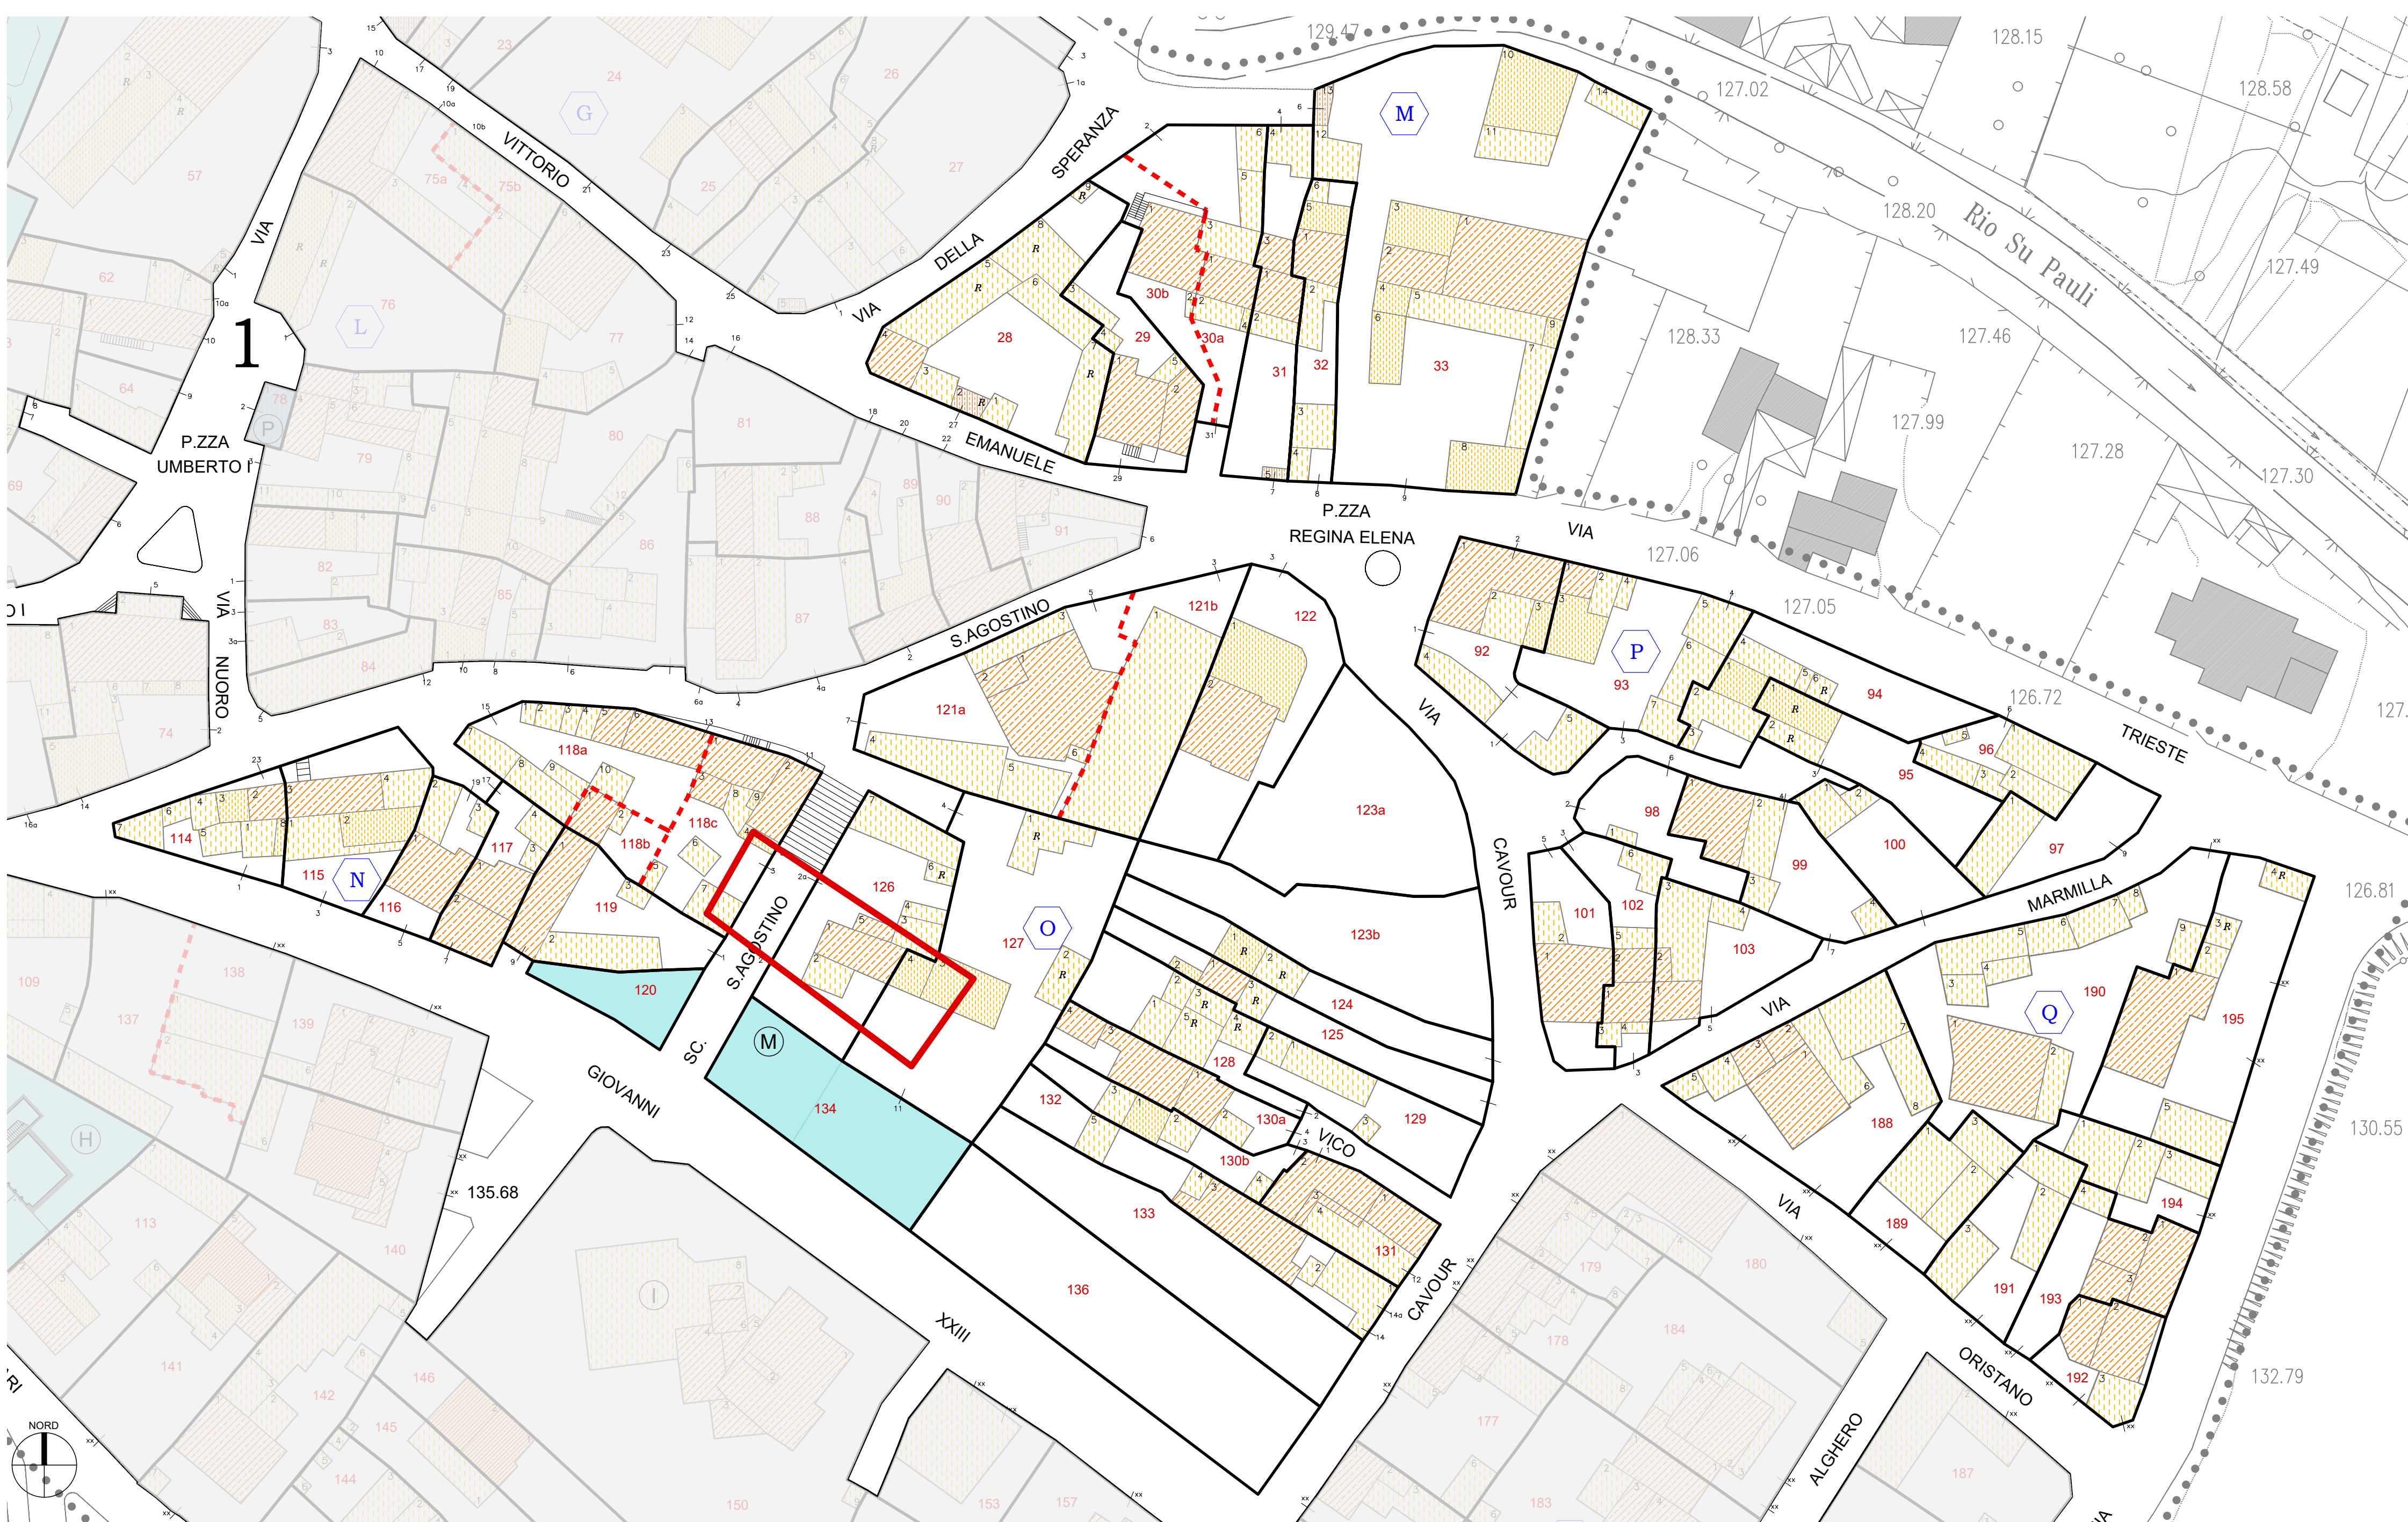


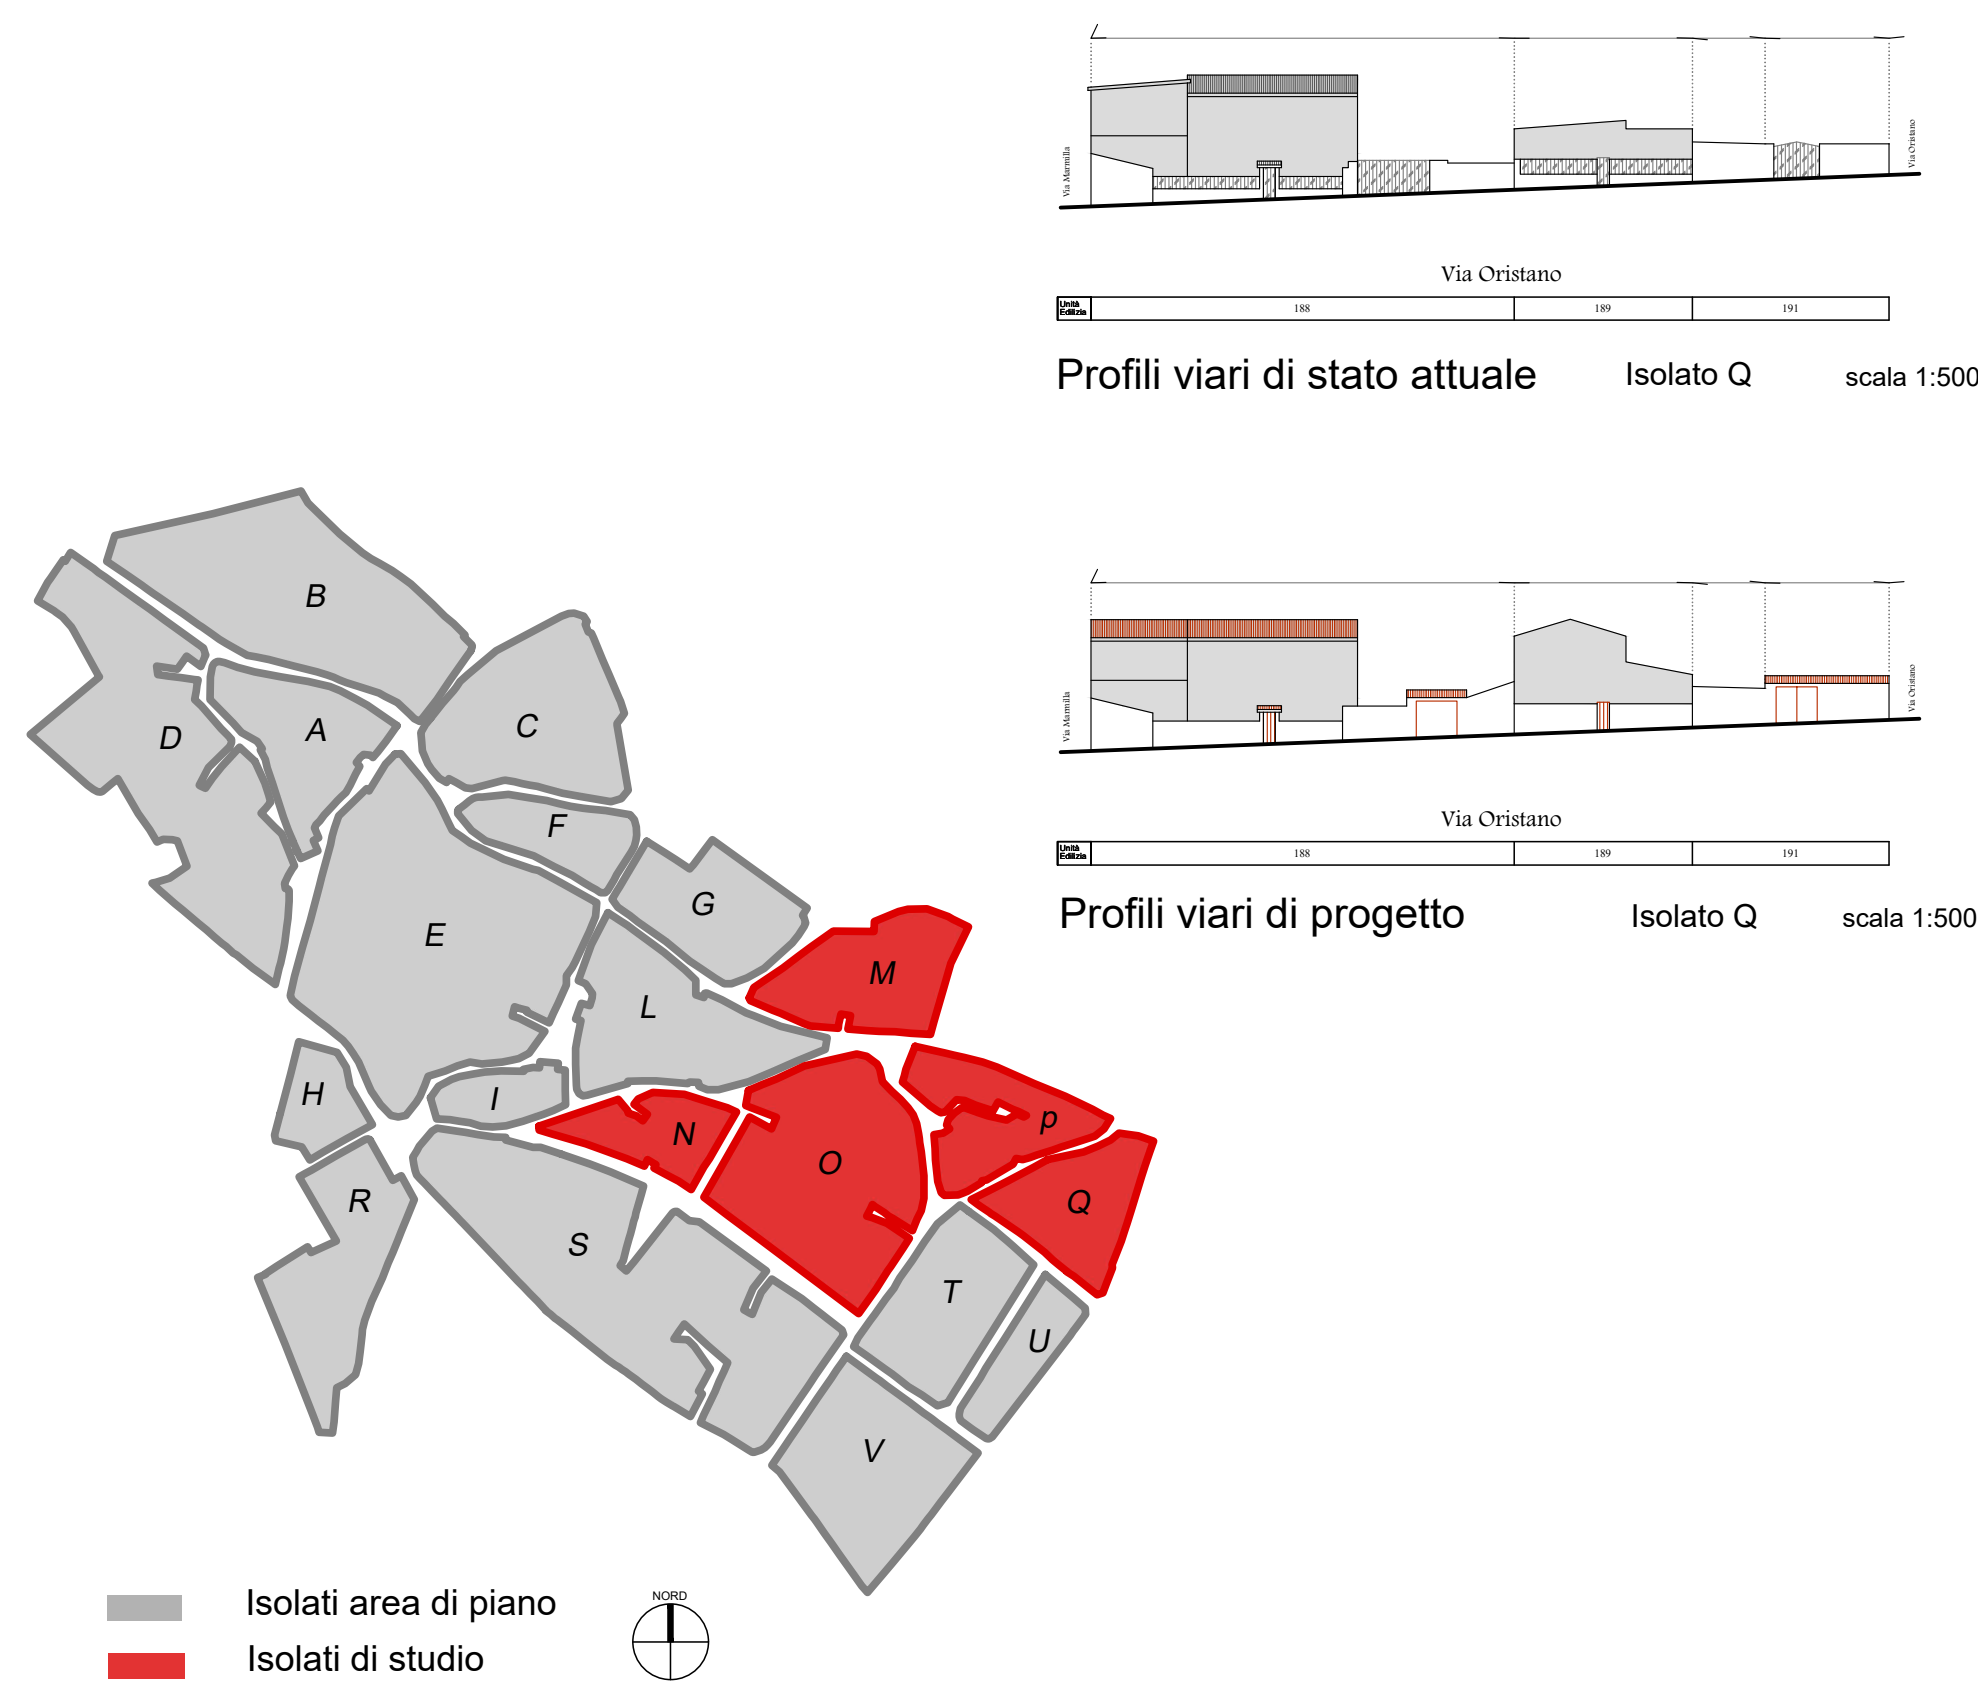

LEGENDA

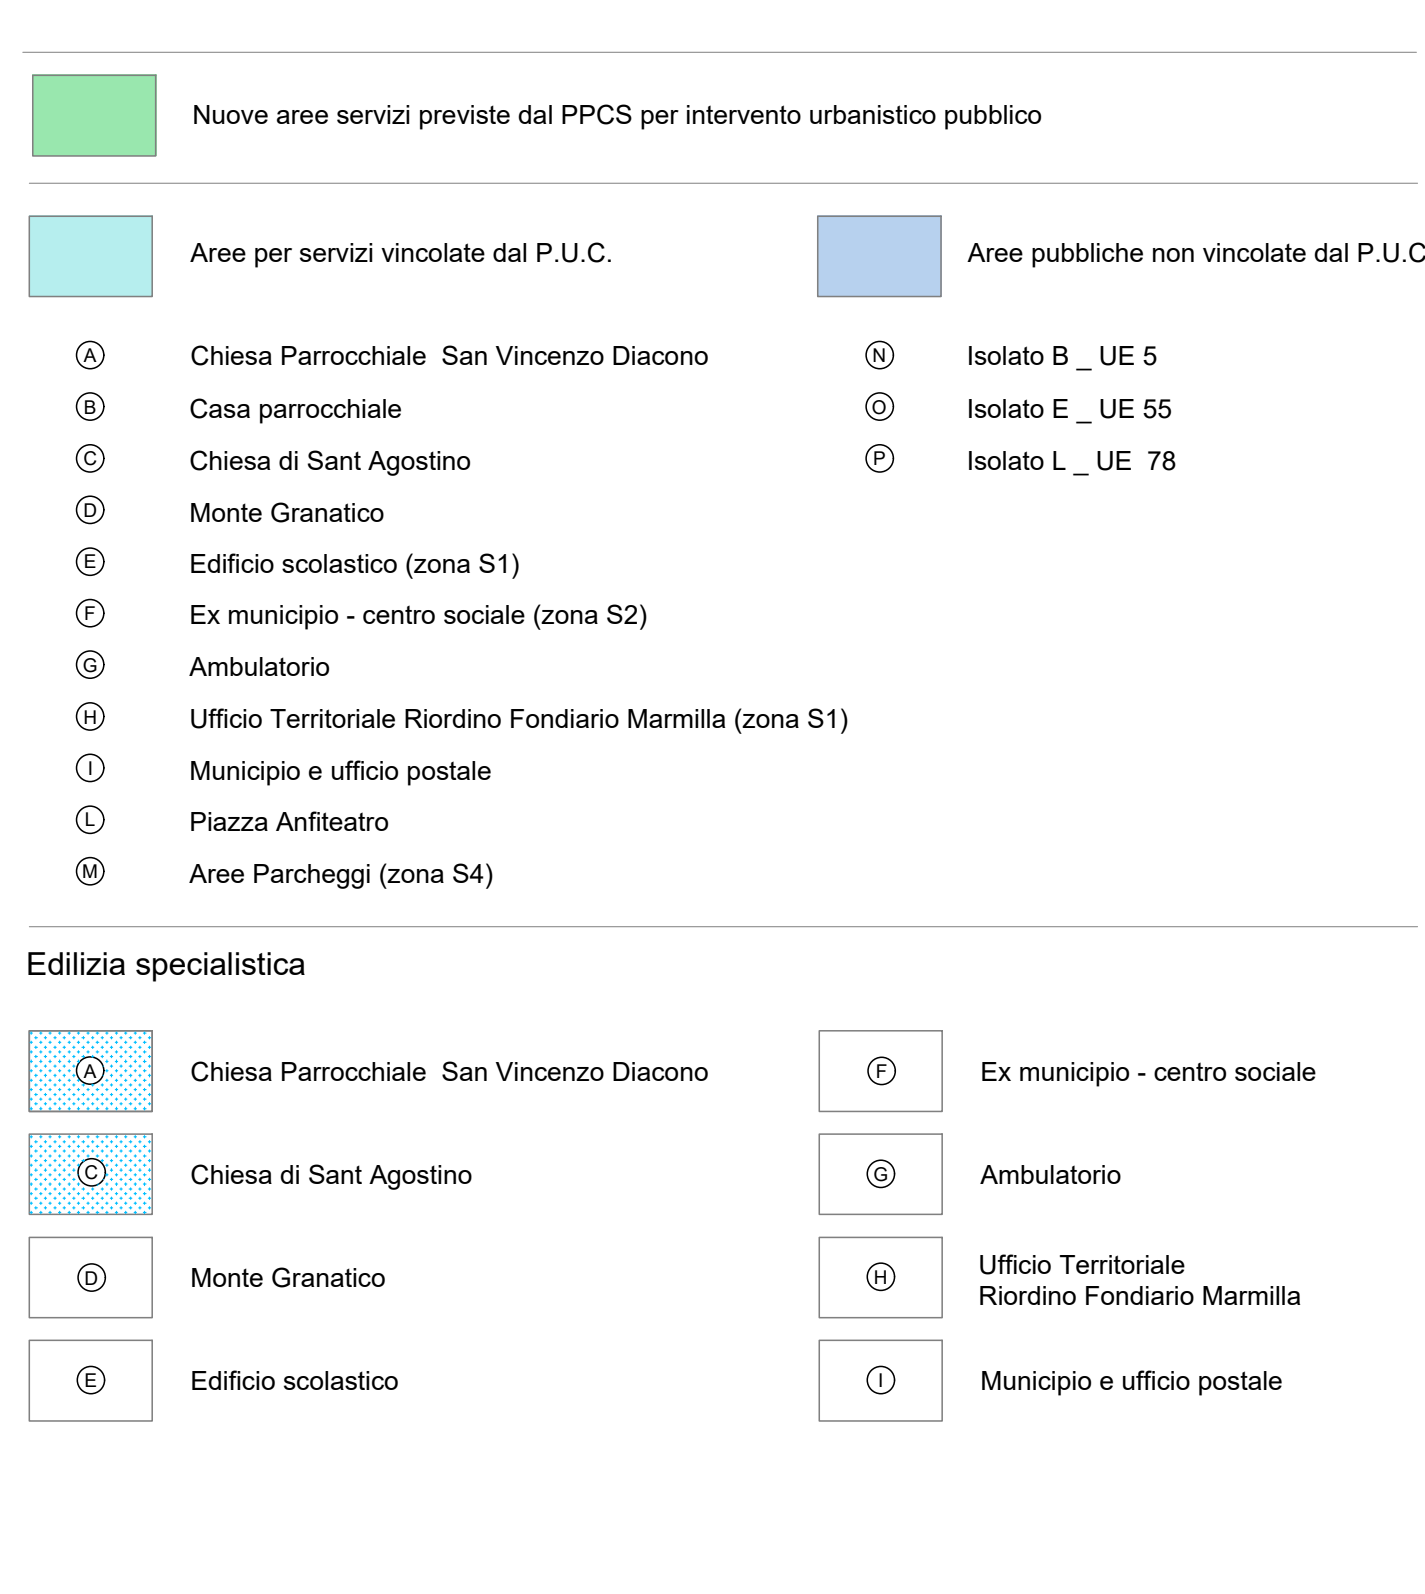

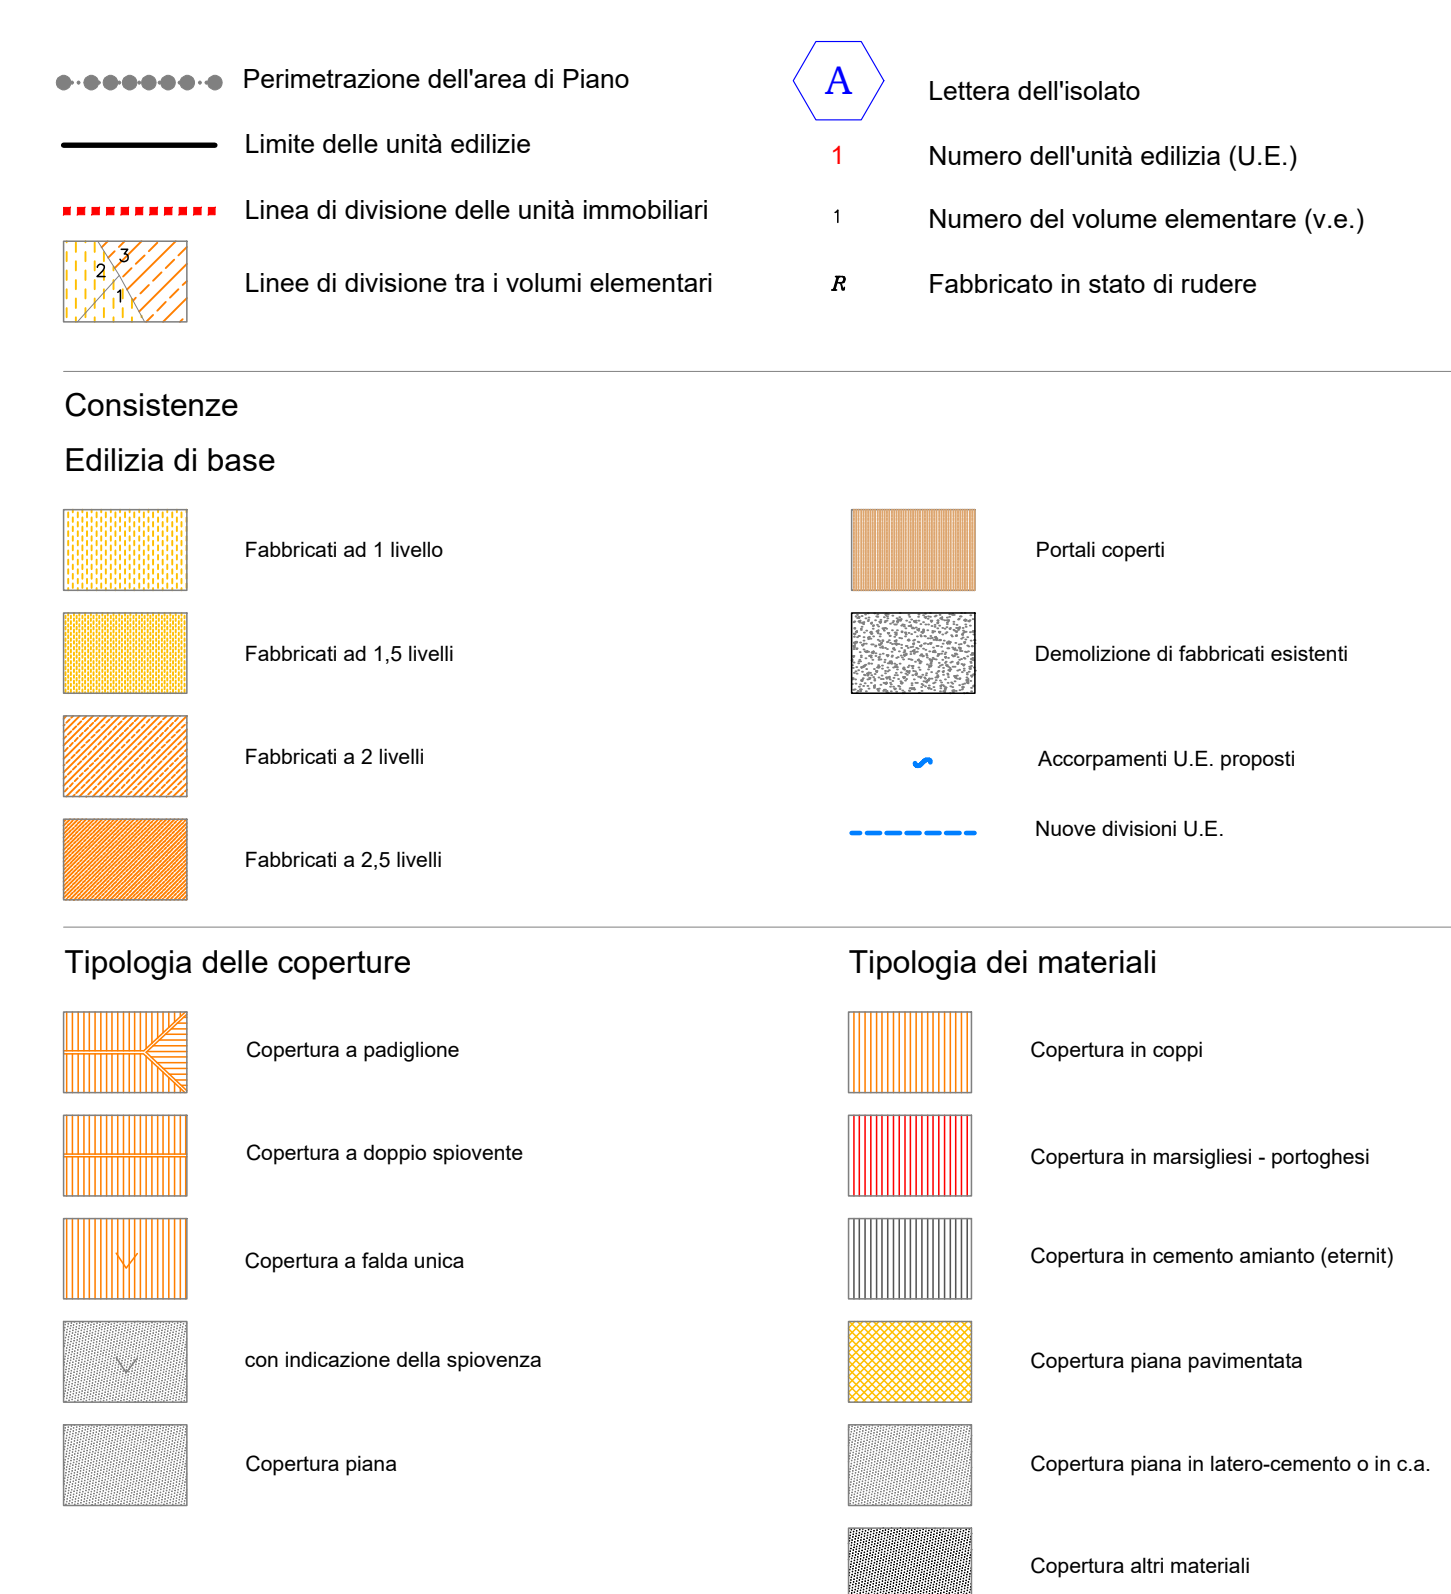

PAULI ARBAREI

PIANO PARTICOLAREGGIATO DEL CENTRO STORICO E MATRICE DELL'INSEDIAMENTO IN ADEGUAMENTO AL PIANO PAESAGGISTICO REGIONALE





Comune di Pauli Arbarei
Il Sindaco: Sig. Antonio Serra

Redatto da:
PROST Progettisti e Servizi Tecnici s.r.l. - arch. Paoletta Galbani
ing. Tiziana Tocco
arch. Eraldo Sella
arch. joshi / Miriam Cardelli

Responsabile del servizio tecnico: ing. Federica Manica

Gratuito di lavoro:
geom. Massimo Sili
geom. Antonio Curia
arch. Silvana Natta

arch. Cleonora Galbani
arch. Maria Luisa Zurita

D_S_4_COMPARTO1 - Isolati **M, N, O, P, Q**

Planivolumetrico di stato attuale - scala 1:500 | Planivolumetrico di progetto - scala 1:500

Planimetria copertura di stato attuale - scala 1:500 | Planimetria copertura di progetto - Interventi prioritari - scala 1:500

Planivolumetrico, incrementi e decrementi volumetrici - scala 1:500

Stratice carta catastale di impostato - scala 1:500 | Pictometria più significativa

Profili viari di stato attuale - scala 1:500 | Profili viari di progetto - scala 1:500 | Individuazione dell'isolato nel contesto

PROST PROGETTAZIONE E SERVIZI TECNICI s.r.l.


