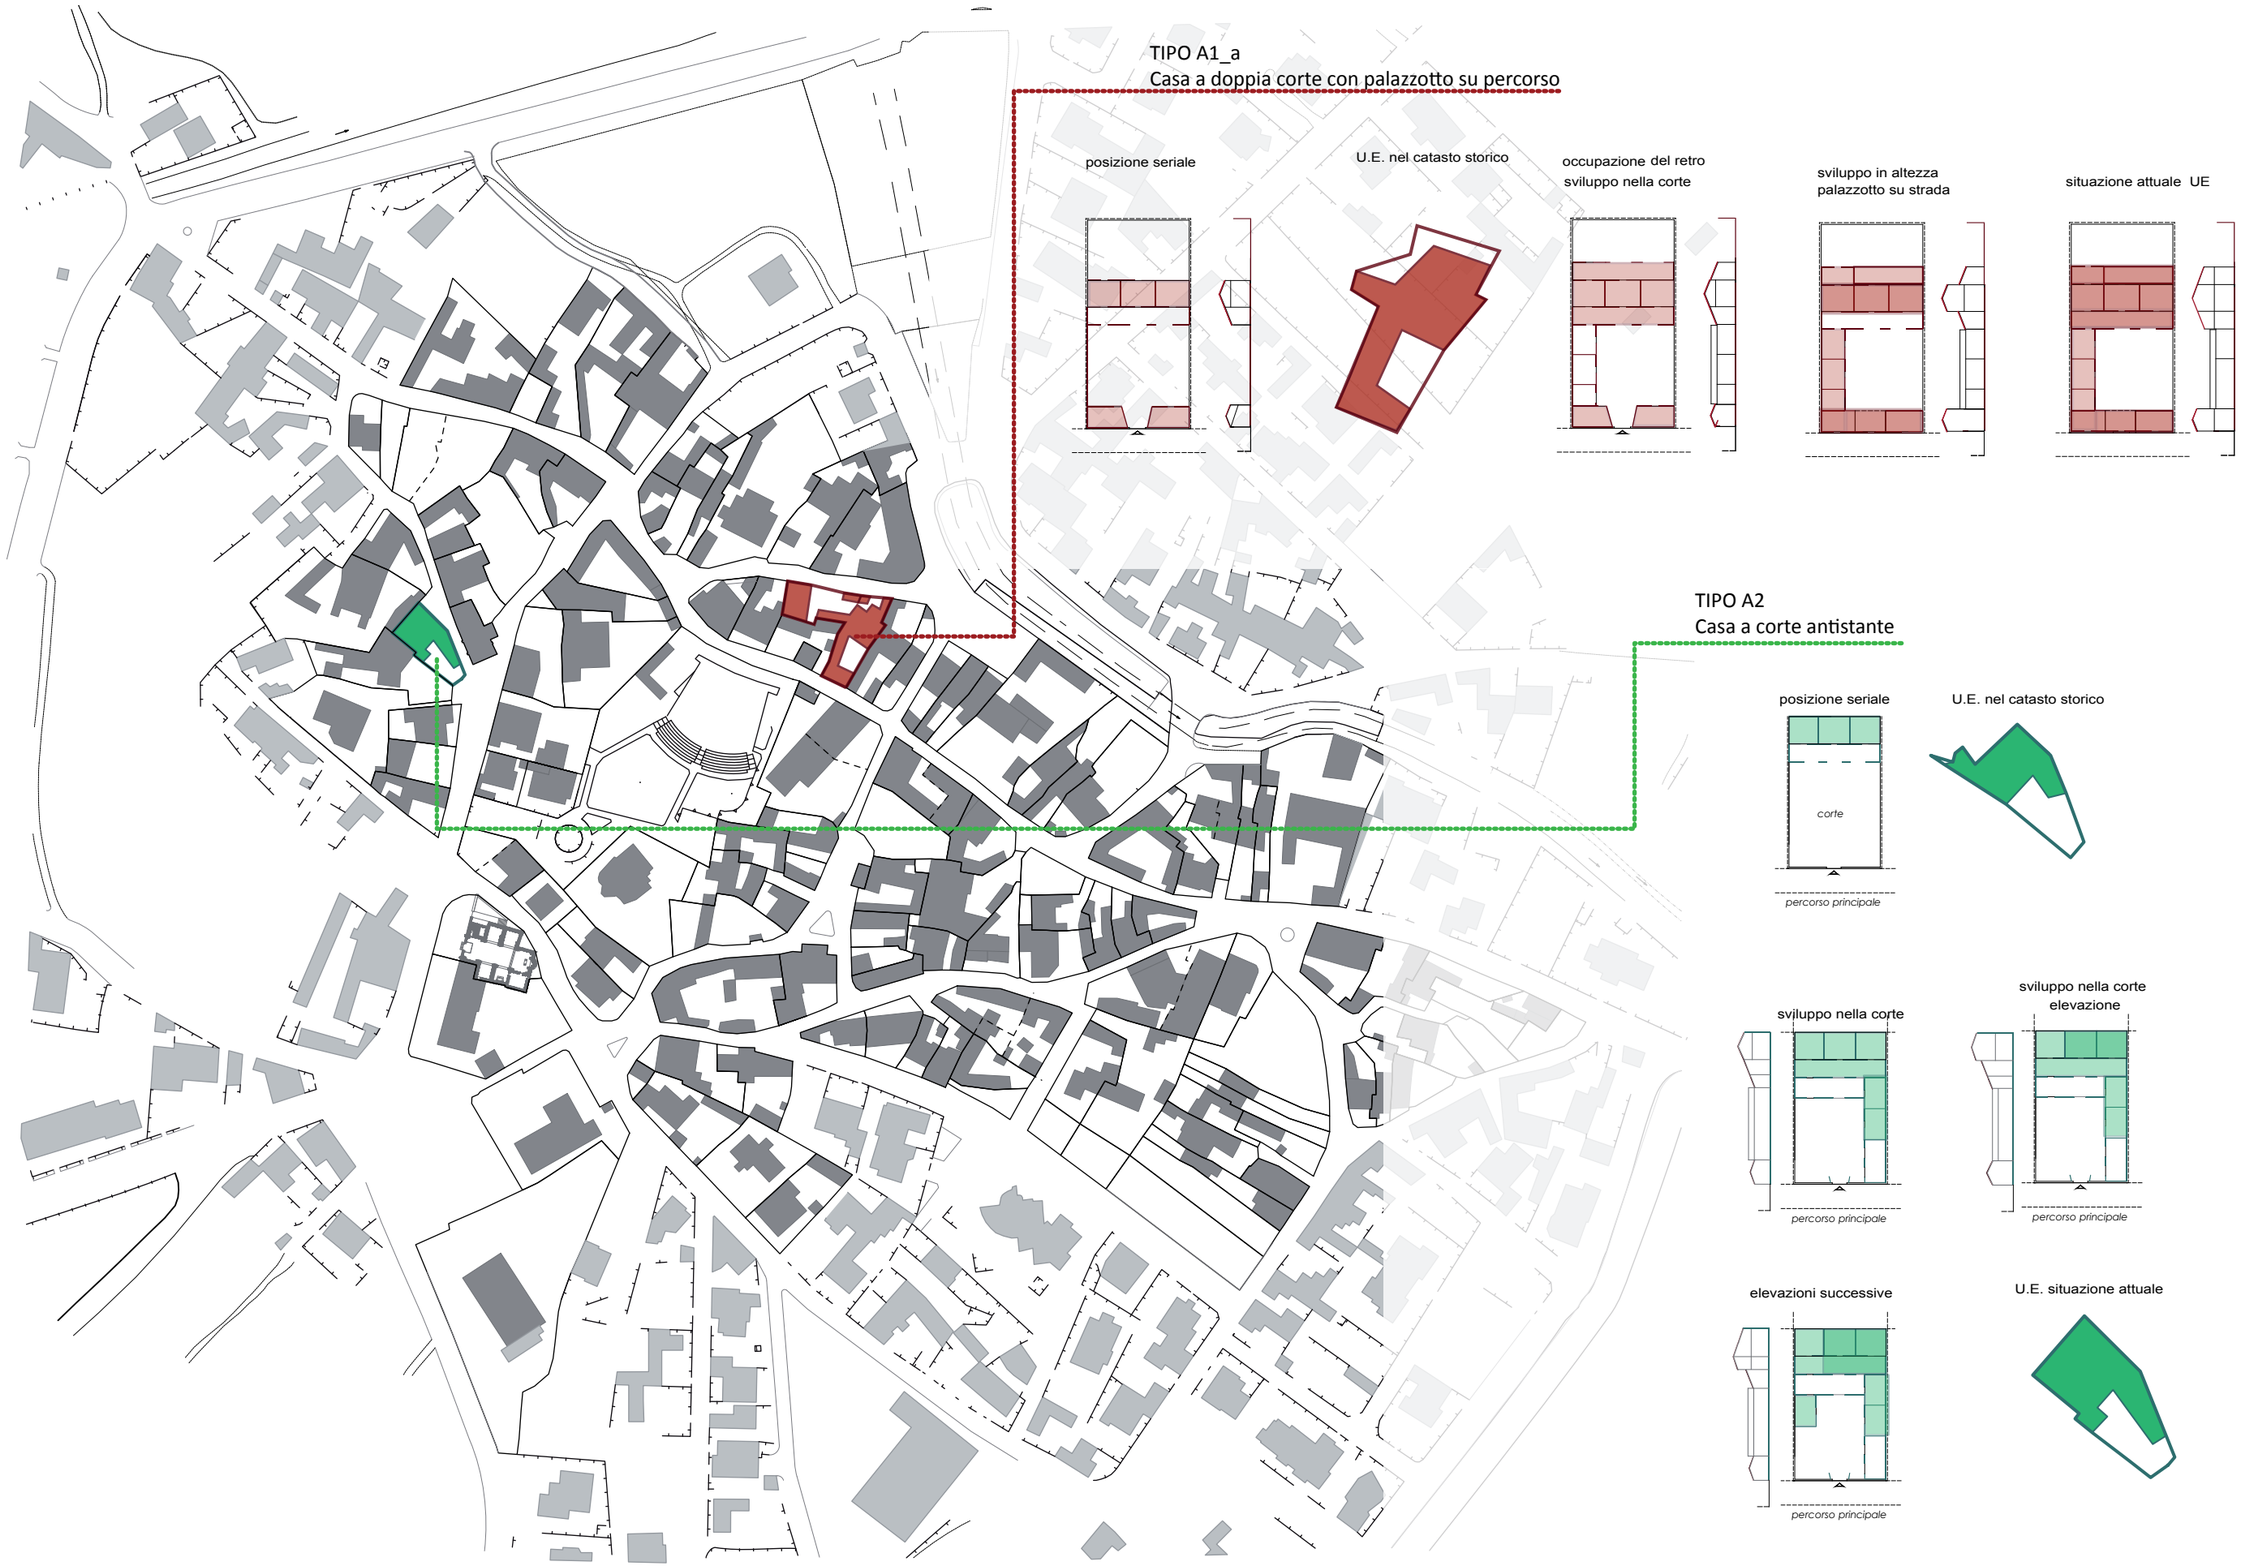

INDIVIDUAZIONE NEL TESSUTO URBANO DEI TIPI EDILIZI CON INDICAZIONE DELLO SVILUPPO DIACRONICO