


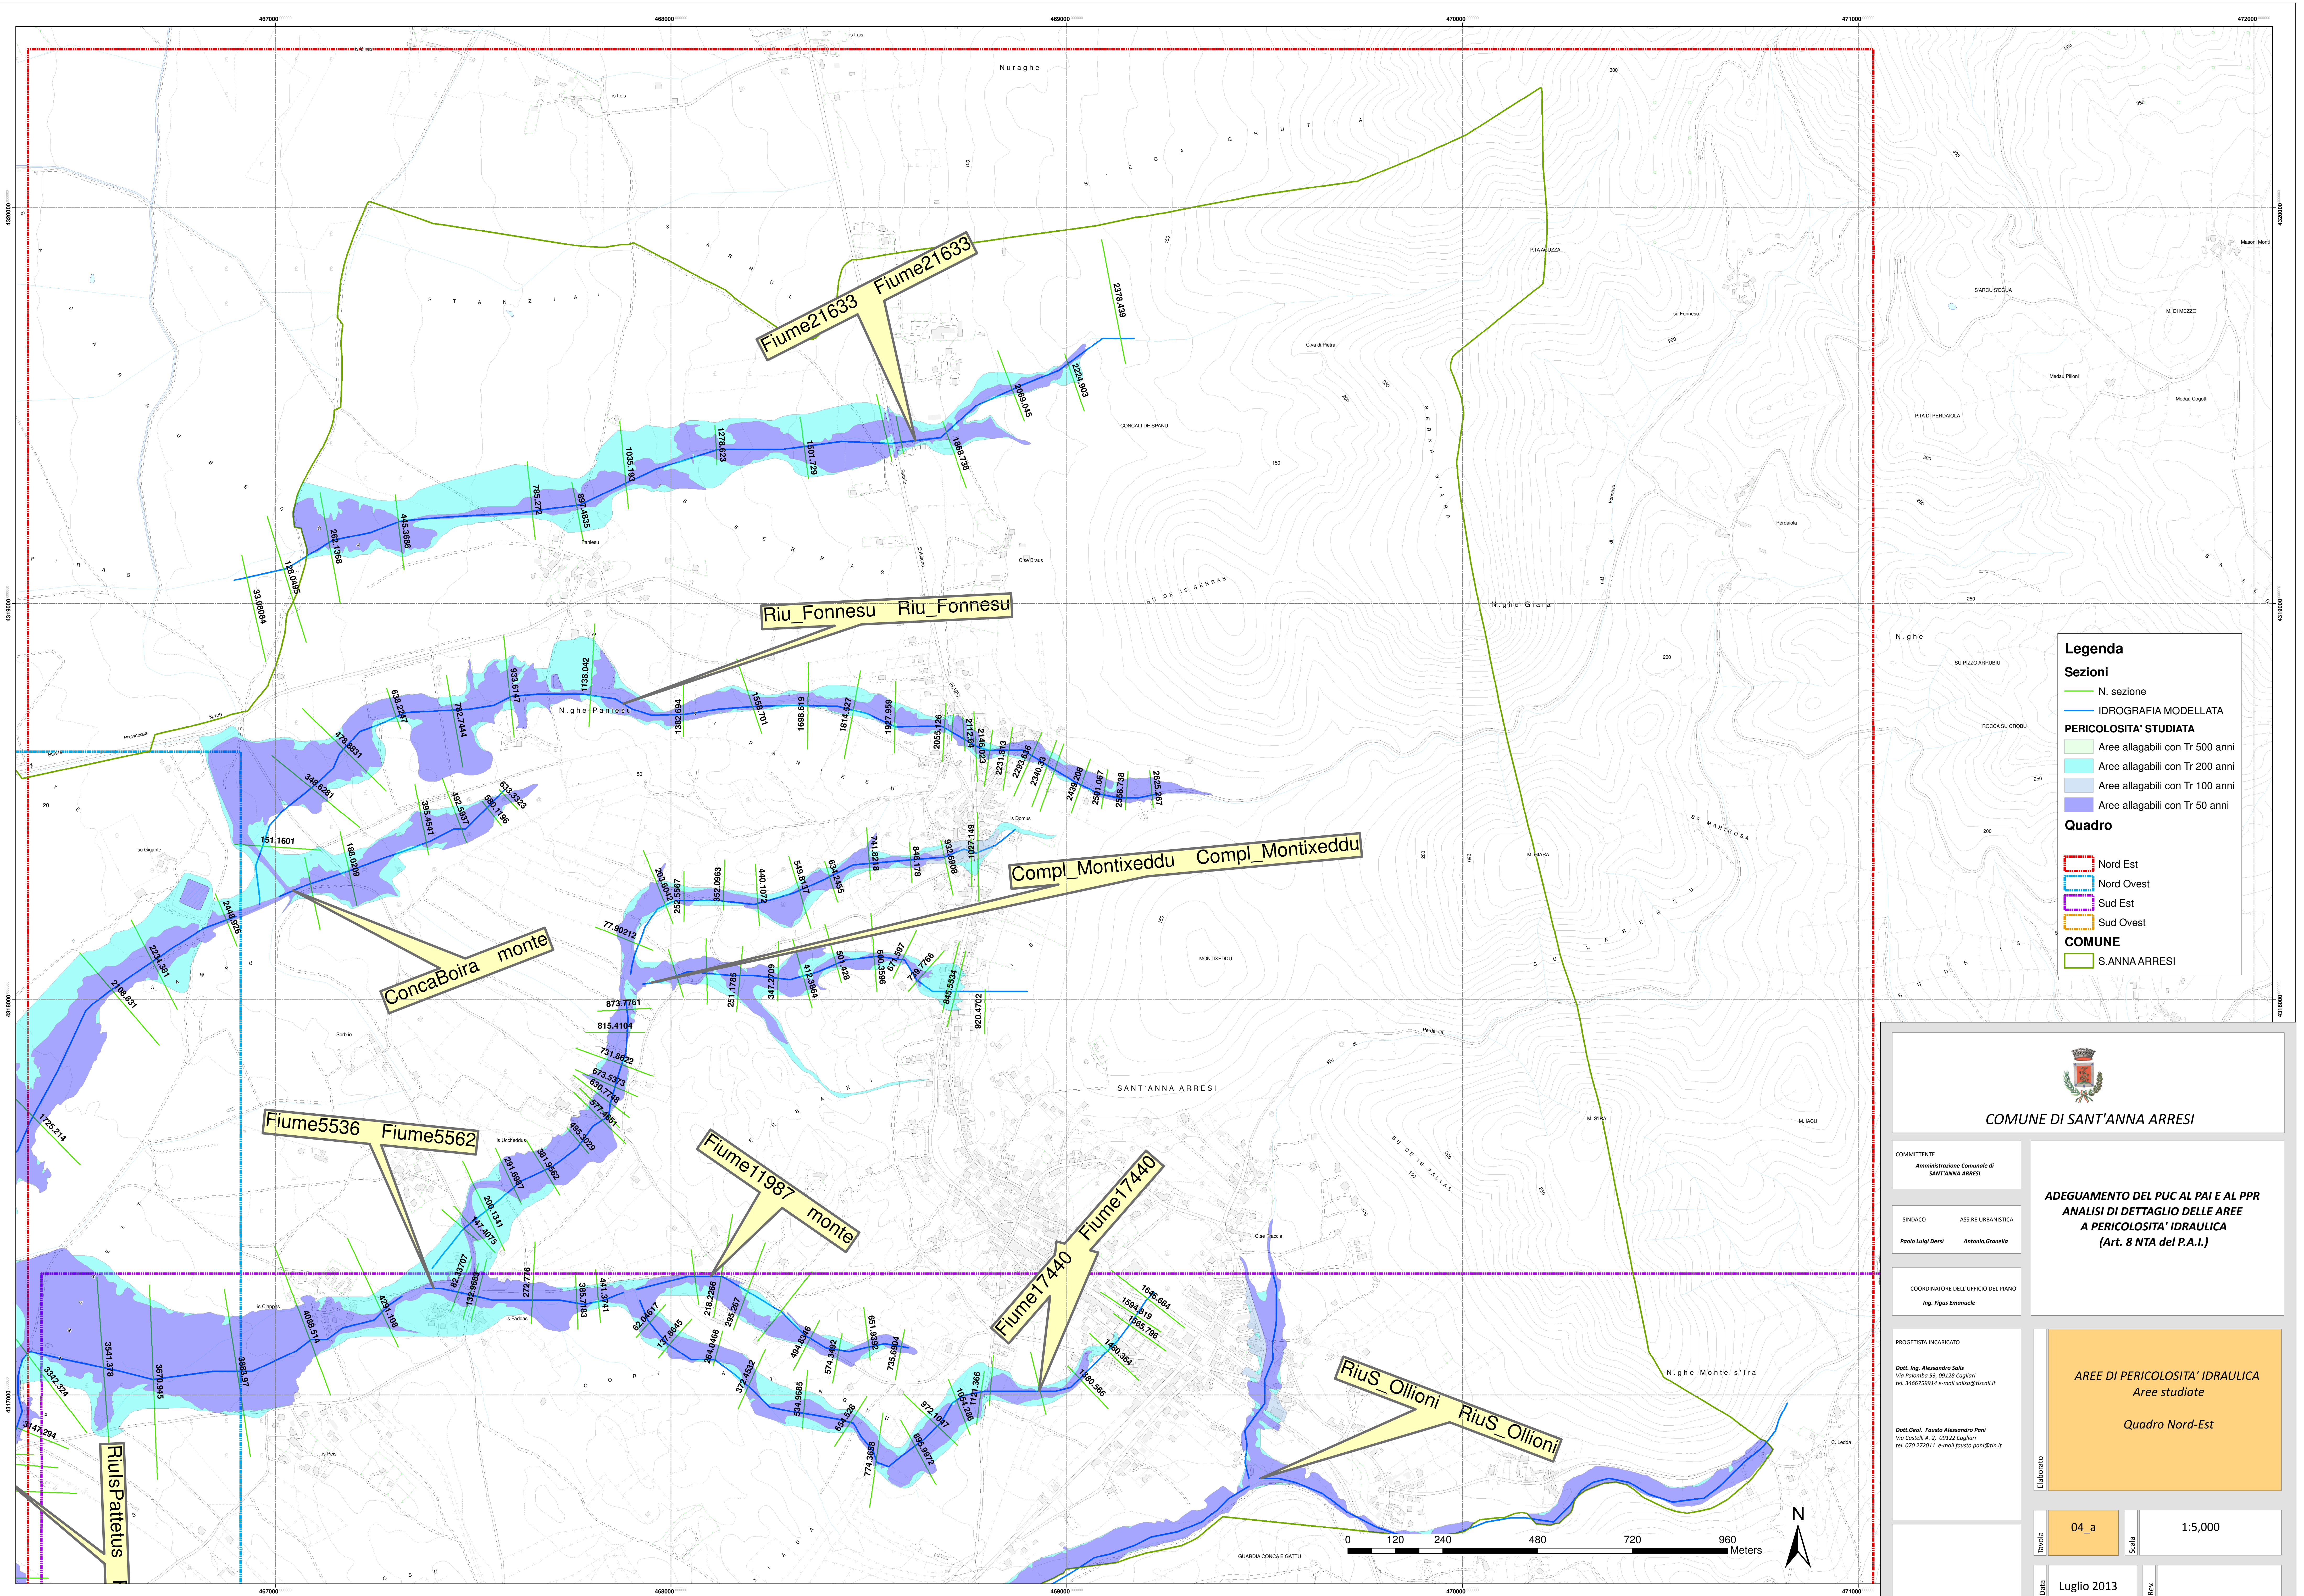

Legenda

Sezioni

- N. sezione
- IDROGRAFIA MODELLATA

PERICOLOSITA' STUDIATA

- Aree allagabili con Tr 500 anni
- Aree allagabili con Tr 200 anni
- Aree allagabili con Tr 100 anni
- Aree allagabili con Tr 50 anni

Quadro

- Nord Est
- Nord Ovest
- Sud Est
- Sud Ovest

COMUNE

- S. ANNA ARRESI



COMUNE DI SANT'ANNA ARRESI

COMITANTE
Amministrazione Comunale di
SANT'ANNA ARRESI

SINDACO
ASS. RE URBANISTICA
Paolo Luigi Dessi Antonio Granella

COORDINATORE DELL'UFFICIO DEL PIANO
Ing. F. Emanuele

PROGETTISTA INCARICATO
Dott. Ing. Alessandro Salto
Via Polombo 53, 09128 Cagliari
tel. 3466759914 e-mail salto@tiscali.it

Dott. Geol. Fausto Alessandro Pani
Via Castelli A. 2, 09122 Cagliari
tel. 070 272011 e-mail fausto.pani@tin.it

ADEGUAMENTO DEL PUC AL PAI E AL PPR
ANALISI DI DETTAGLIO DELLE AREE
A PERICOLOSITA' IDRAULICA
(Art. 8 NTA del P.A.I.)

AREE DI PERICOLOSITA' IDRAULICA
Aree studiate

Quadro Nord-Est

04_a

1:5,000

Luglio 2013