


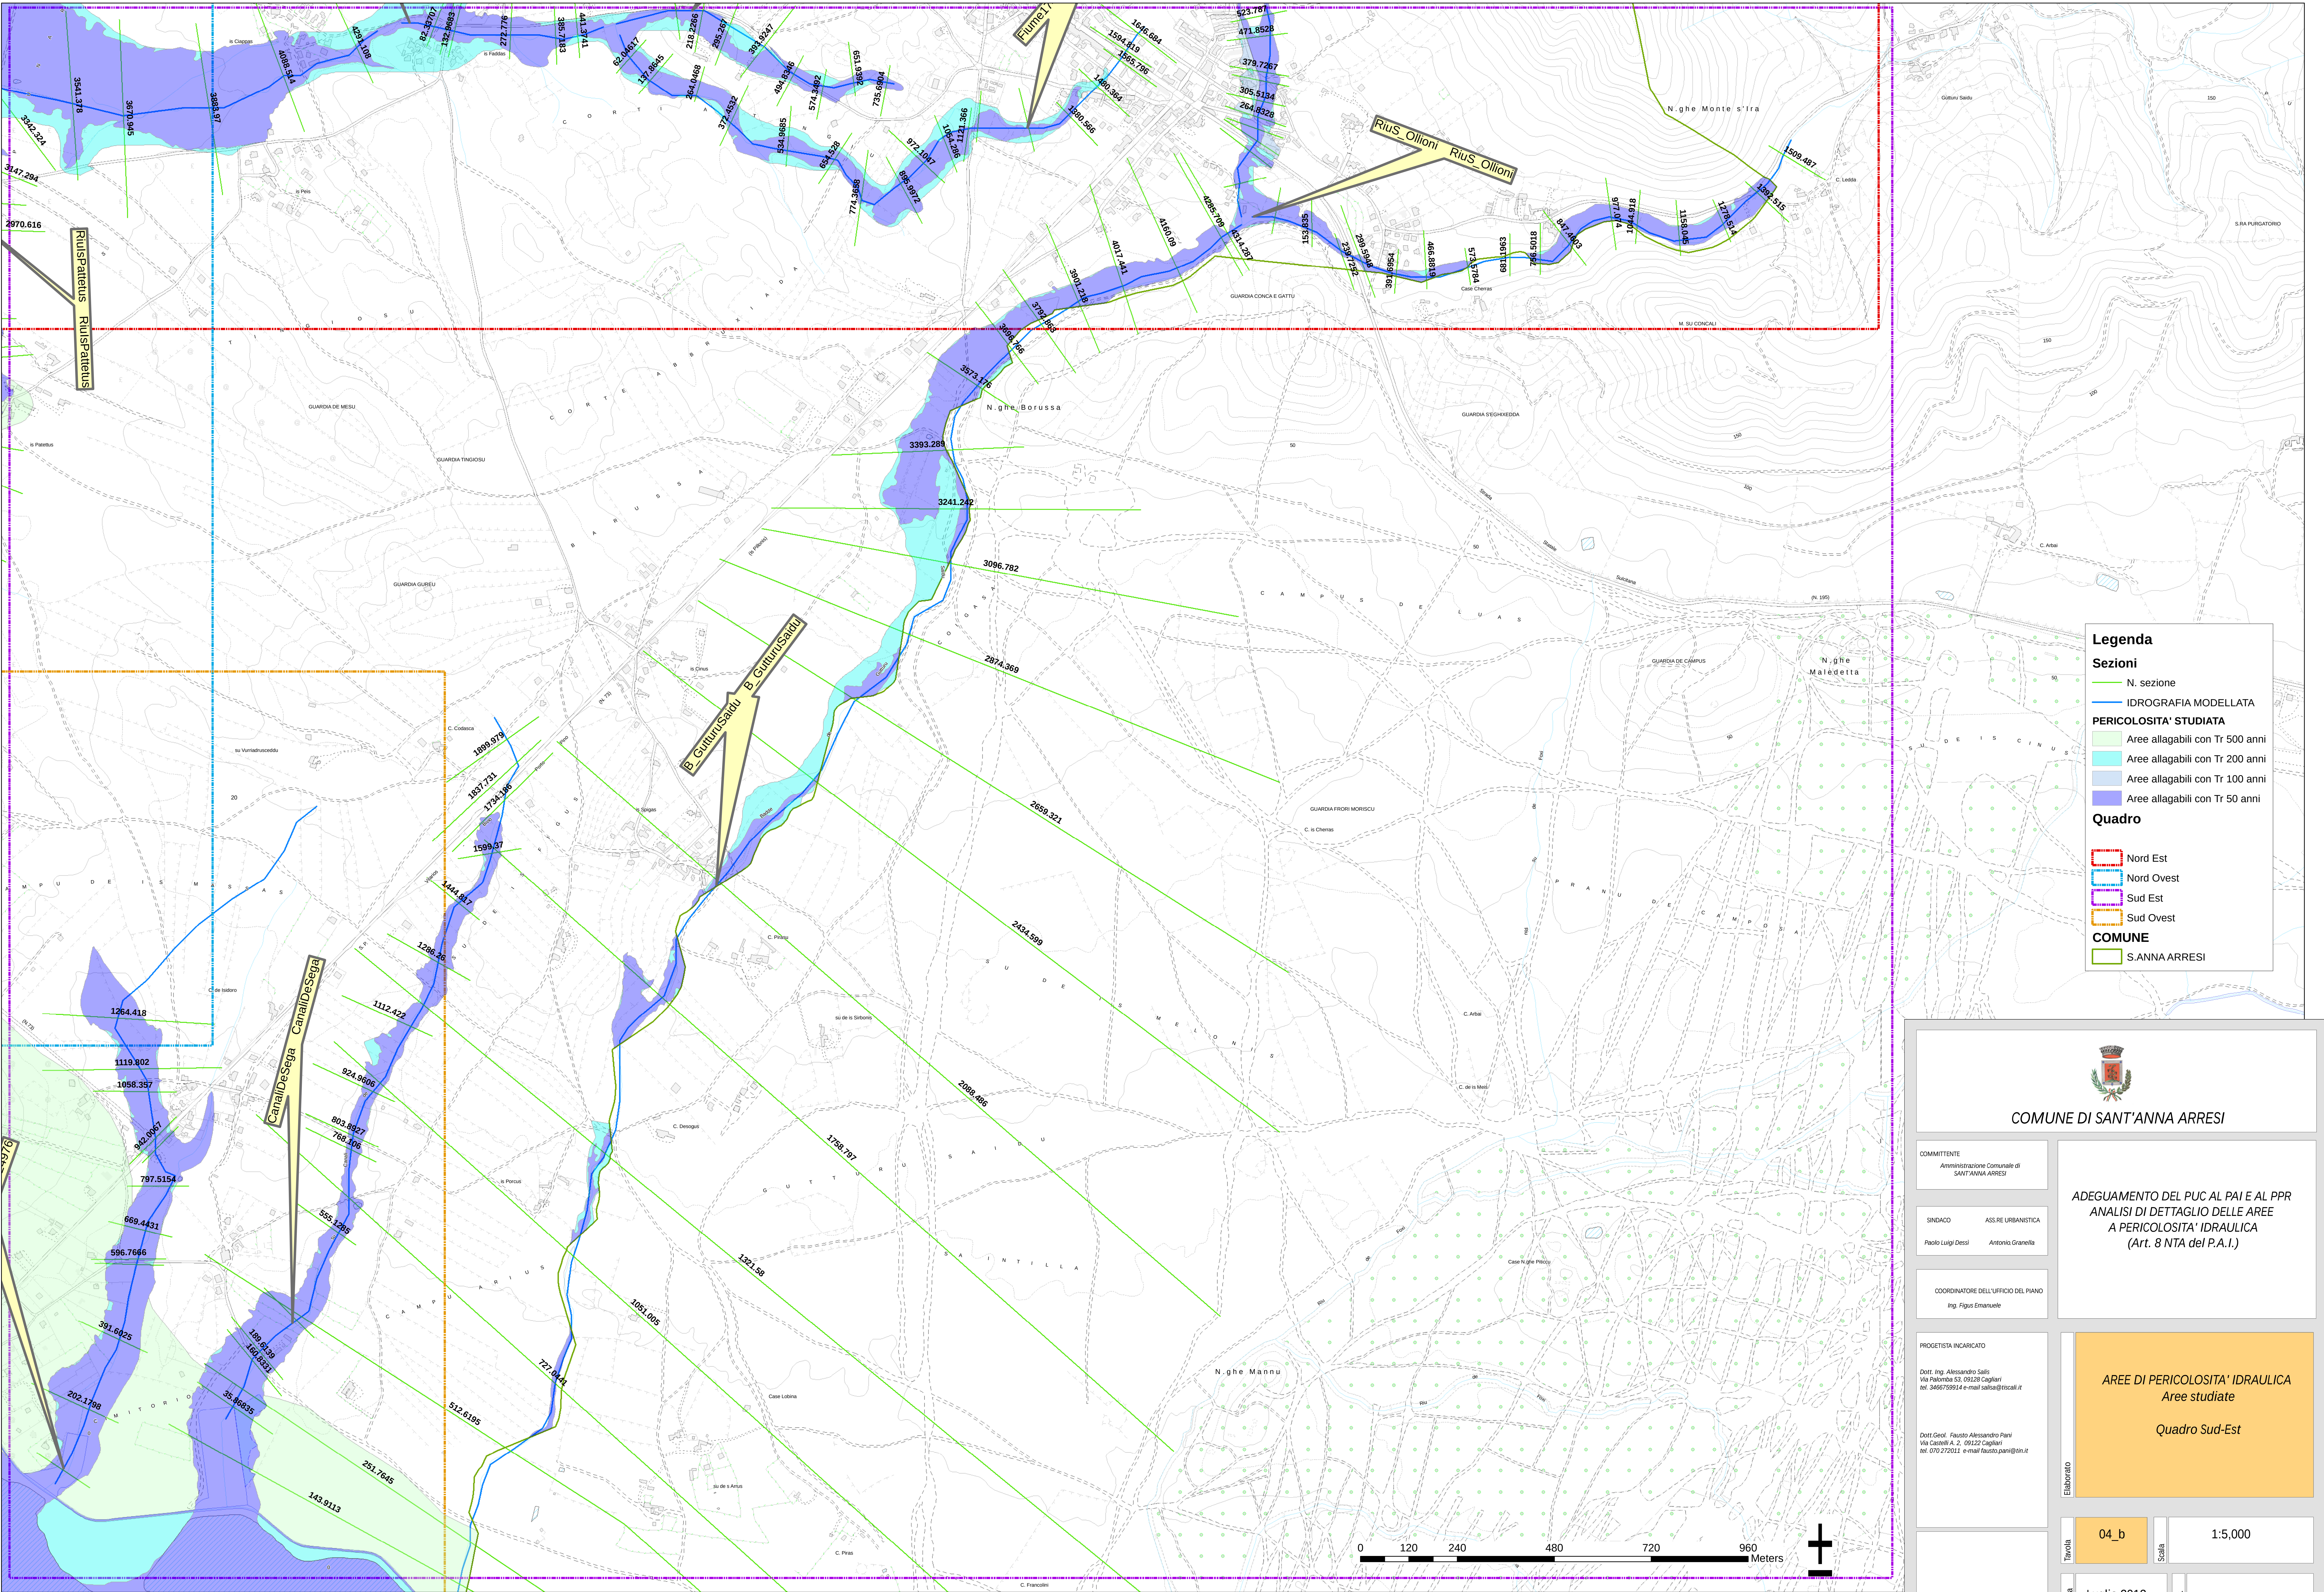

Legenda

Sezioni

- N. sezione
- IDROGRAFIA MODELLATA
- PERICOLOSITA' STUDIATA**
- Aree allagabili con Tr 500 anni
- Aree allagabili con Tr 200 anni
- Aree allagabili con Tr 100 anni
- Aree allagabili con Tr 50 anni

Quadro

- Nord Est
- Nord Ovest
- Sud Est
- Sud Ovest

COMUNE

- S. ANNA ARRESI



COMUNE DI SANT'ANNA ARRESI

COMITENTE
Amministrazione Comunale di
SANT'ANNA ARRESI

SINDACO
ASS. RE URBANISTICA
Paolo Luigi Dessi Antonio Granella

COORDINATORE DELL'UFFICIO DEL PIANO
Ing. F. Gigli Emanuele

PROGETTISTA INCARICATO
Dott. Ing. Alessandro Satti
Via Palomba S.3. 09128 Cagliari
tel. 349675914 e-mail: sanna@fiscali.it

Dott. Geol. Fausto Alessandro Panni
Via Castelli A. 2. 09122 Cagliari
tel. 070.72011 e-mail: fausto.panni@tin.it

ADEGUAMENTO DEL PUC AL PAI E AL PPR
ANALISI DI DETTAGLIO DELLE AREE
A PERICOLOSITA' IDRAULICA
(Art. 8 NTA del P.A.I.)

AREE DI PERICOLOSITA' IDRAULICA
Aree studiate

Quadro Sud-Est

Elaborato

Tavola	04_b	Scala	1:5,000
Data	Luglio 2013	Rev.	