


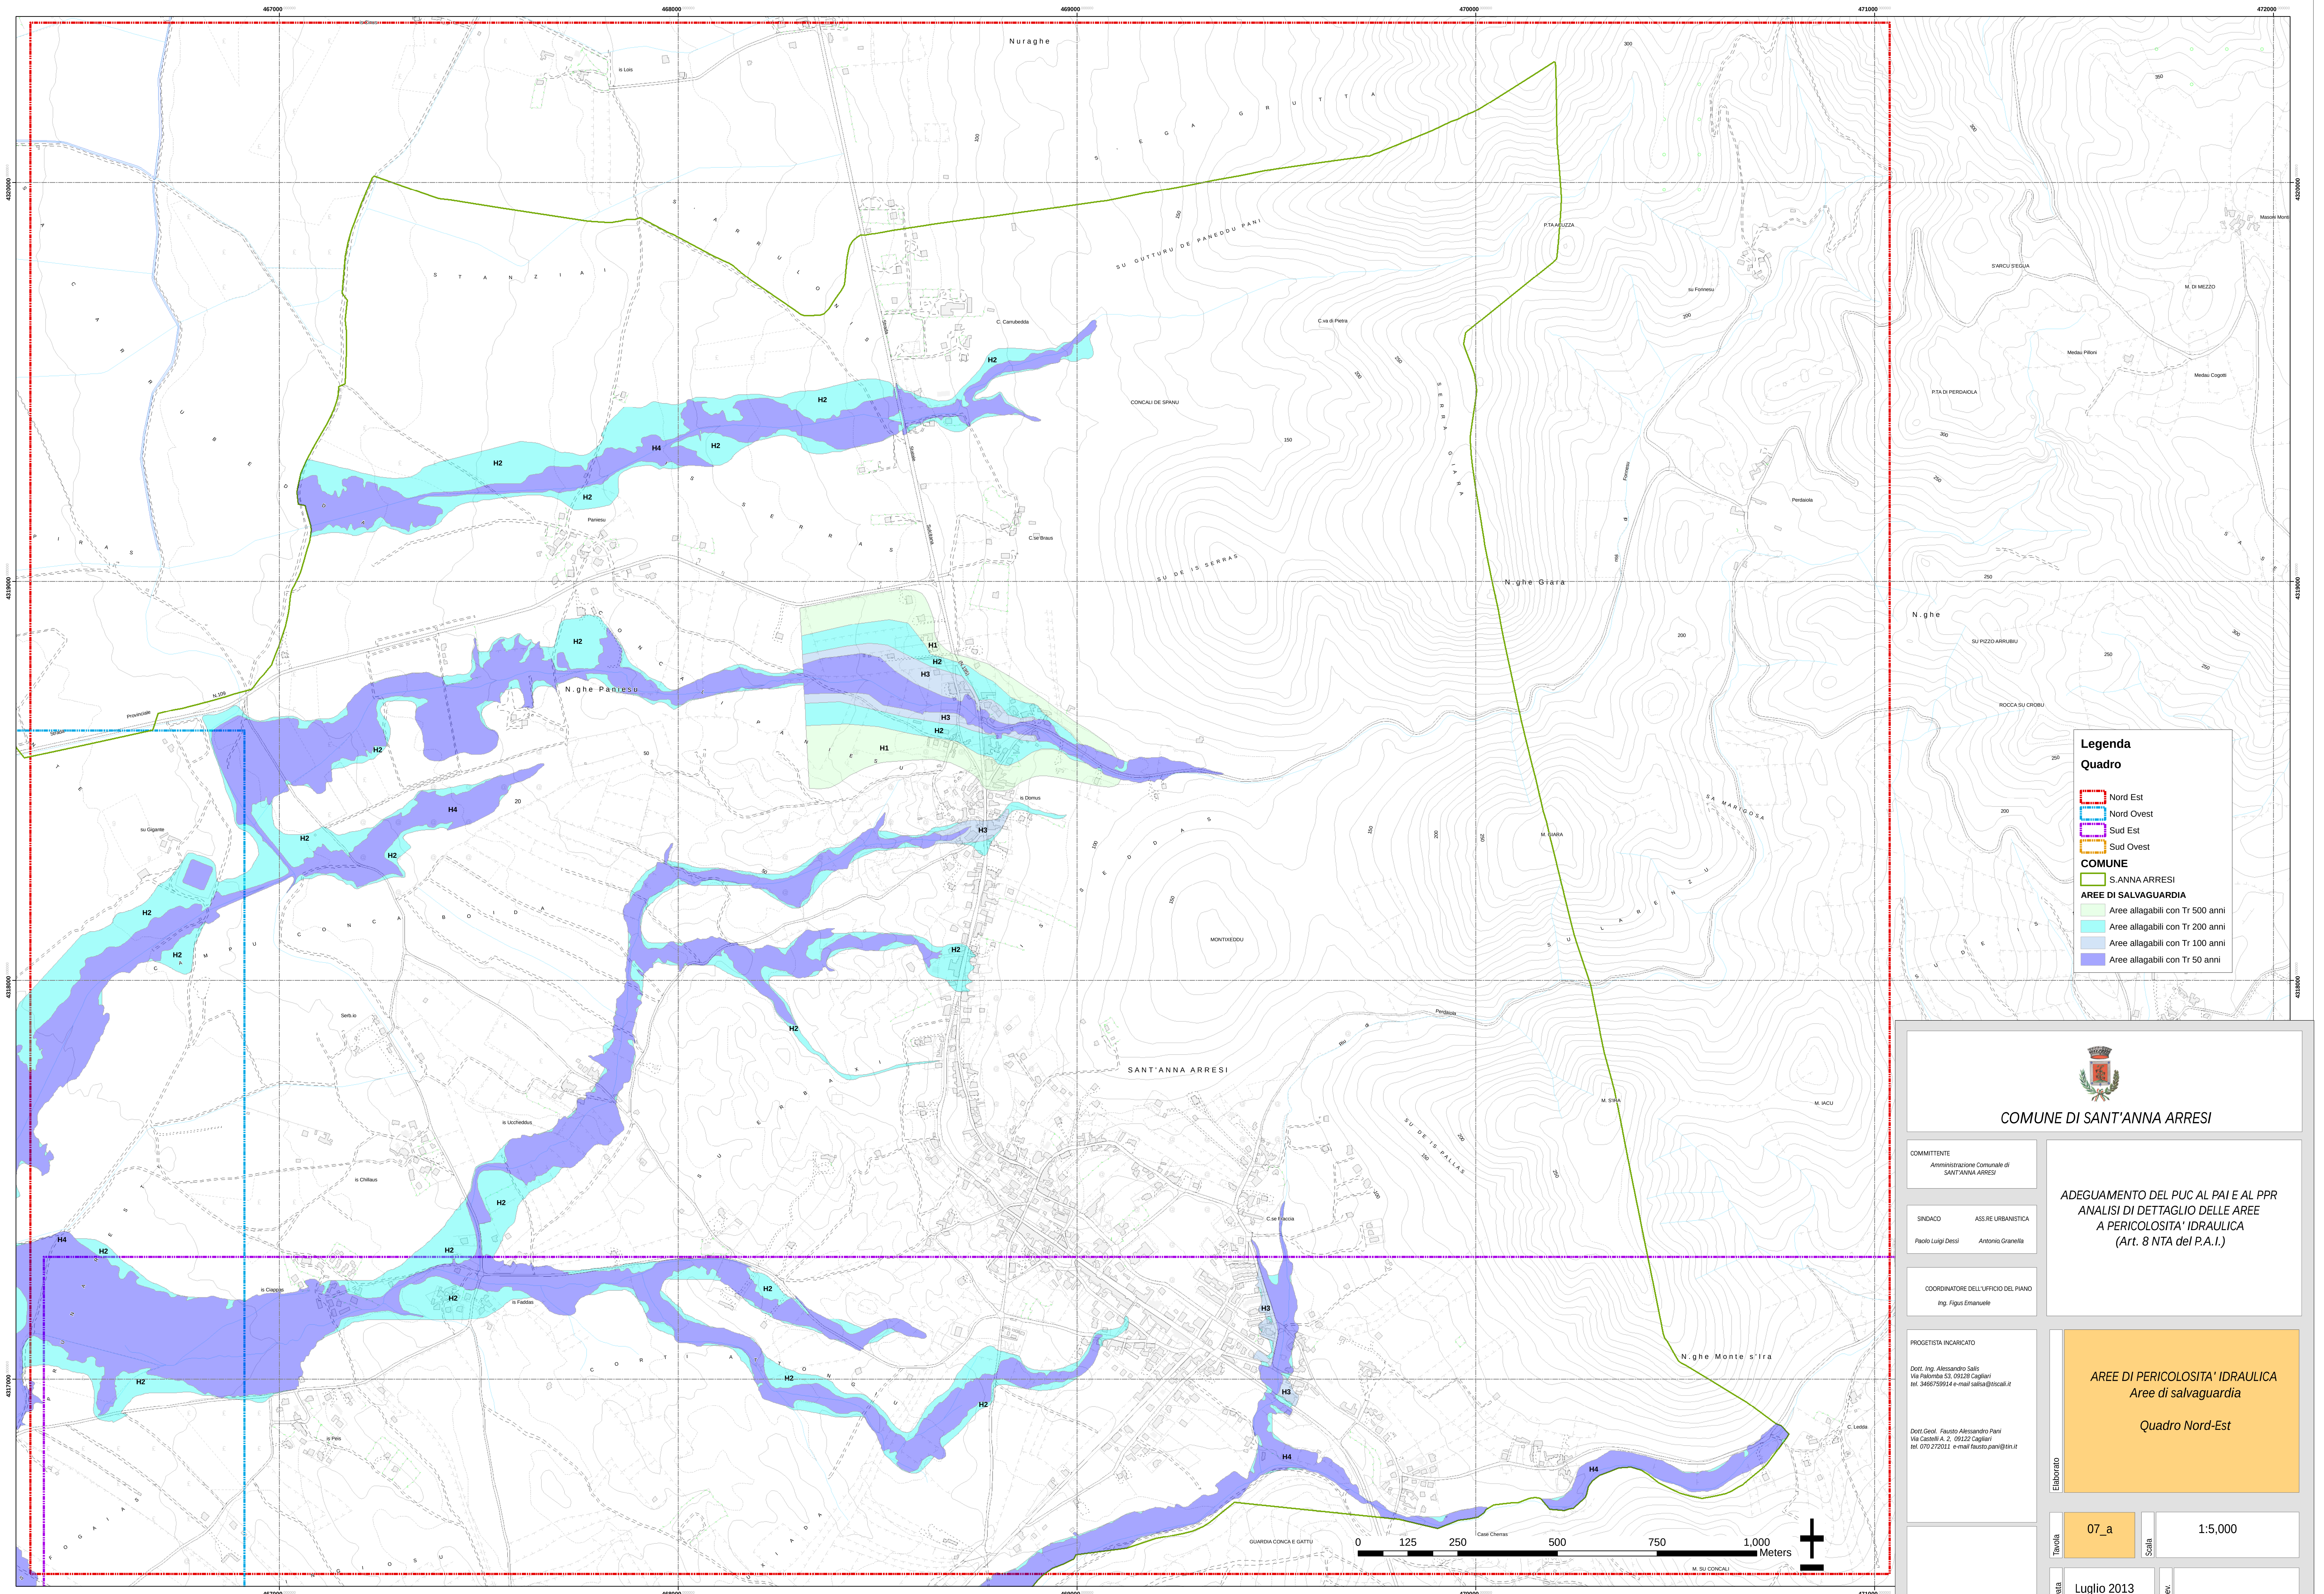

Legenda
Quadro

- Nord Est
- Nord Ovest
- Sud Est
- Sud Ovest

COMUNE

- S. ANNA ARRESI

AREE DI SALVAGUARDIA

- Aree allagabili con Tr 500 anni
- Aree allagabili con Tr 200 anni
- Aree allagabili con Tr 100 anni
- Aree allagabili con Tr 50 anni



COMUNE DI SANT'ANNA ARRESI

COMITENTE
Amministrazione Comunale di
SANT'ANNA ARRESI

SINDACO
ASS. RE URBANISTICA
Paolo Luigi Dessì Antonio Granella

COORDINATORE DELL'UFFICIO DEL PIANO
Ing. Figue Emanuele

PROGETTISTA INCARICATO
Dott. Ing. Alessandro Saffi
Via Palomba S.3, 09128 Cagliari
tel. 348675914 e-mail: saffa@tiscali.it

Dott. Geol. Fausto Alessandro Panni
Via Castelli A.2, 09122 Cagliari
tel. 070.272011 e-mail: fausto.panni@tin.it

ADEGUAMENTO DEL PUC AL PAI E AL PPR
ANALISI DI DETTAGLIO DELLE AREE
A PERICOLOSITA' IDRAULICA
(Art. 8 NTA del P.A.I.)

AREE DI PERICOLOSITA' IDRAULICA
Aree di salvaguardia
Quadro Nord-Est

Elaborato

Tavola	07_a	Scala	1:5,000
Data	Luglio 2013	Rev.	