



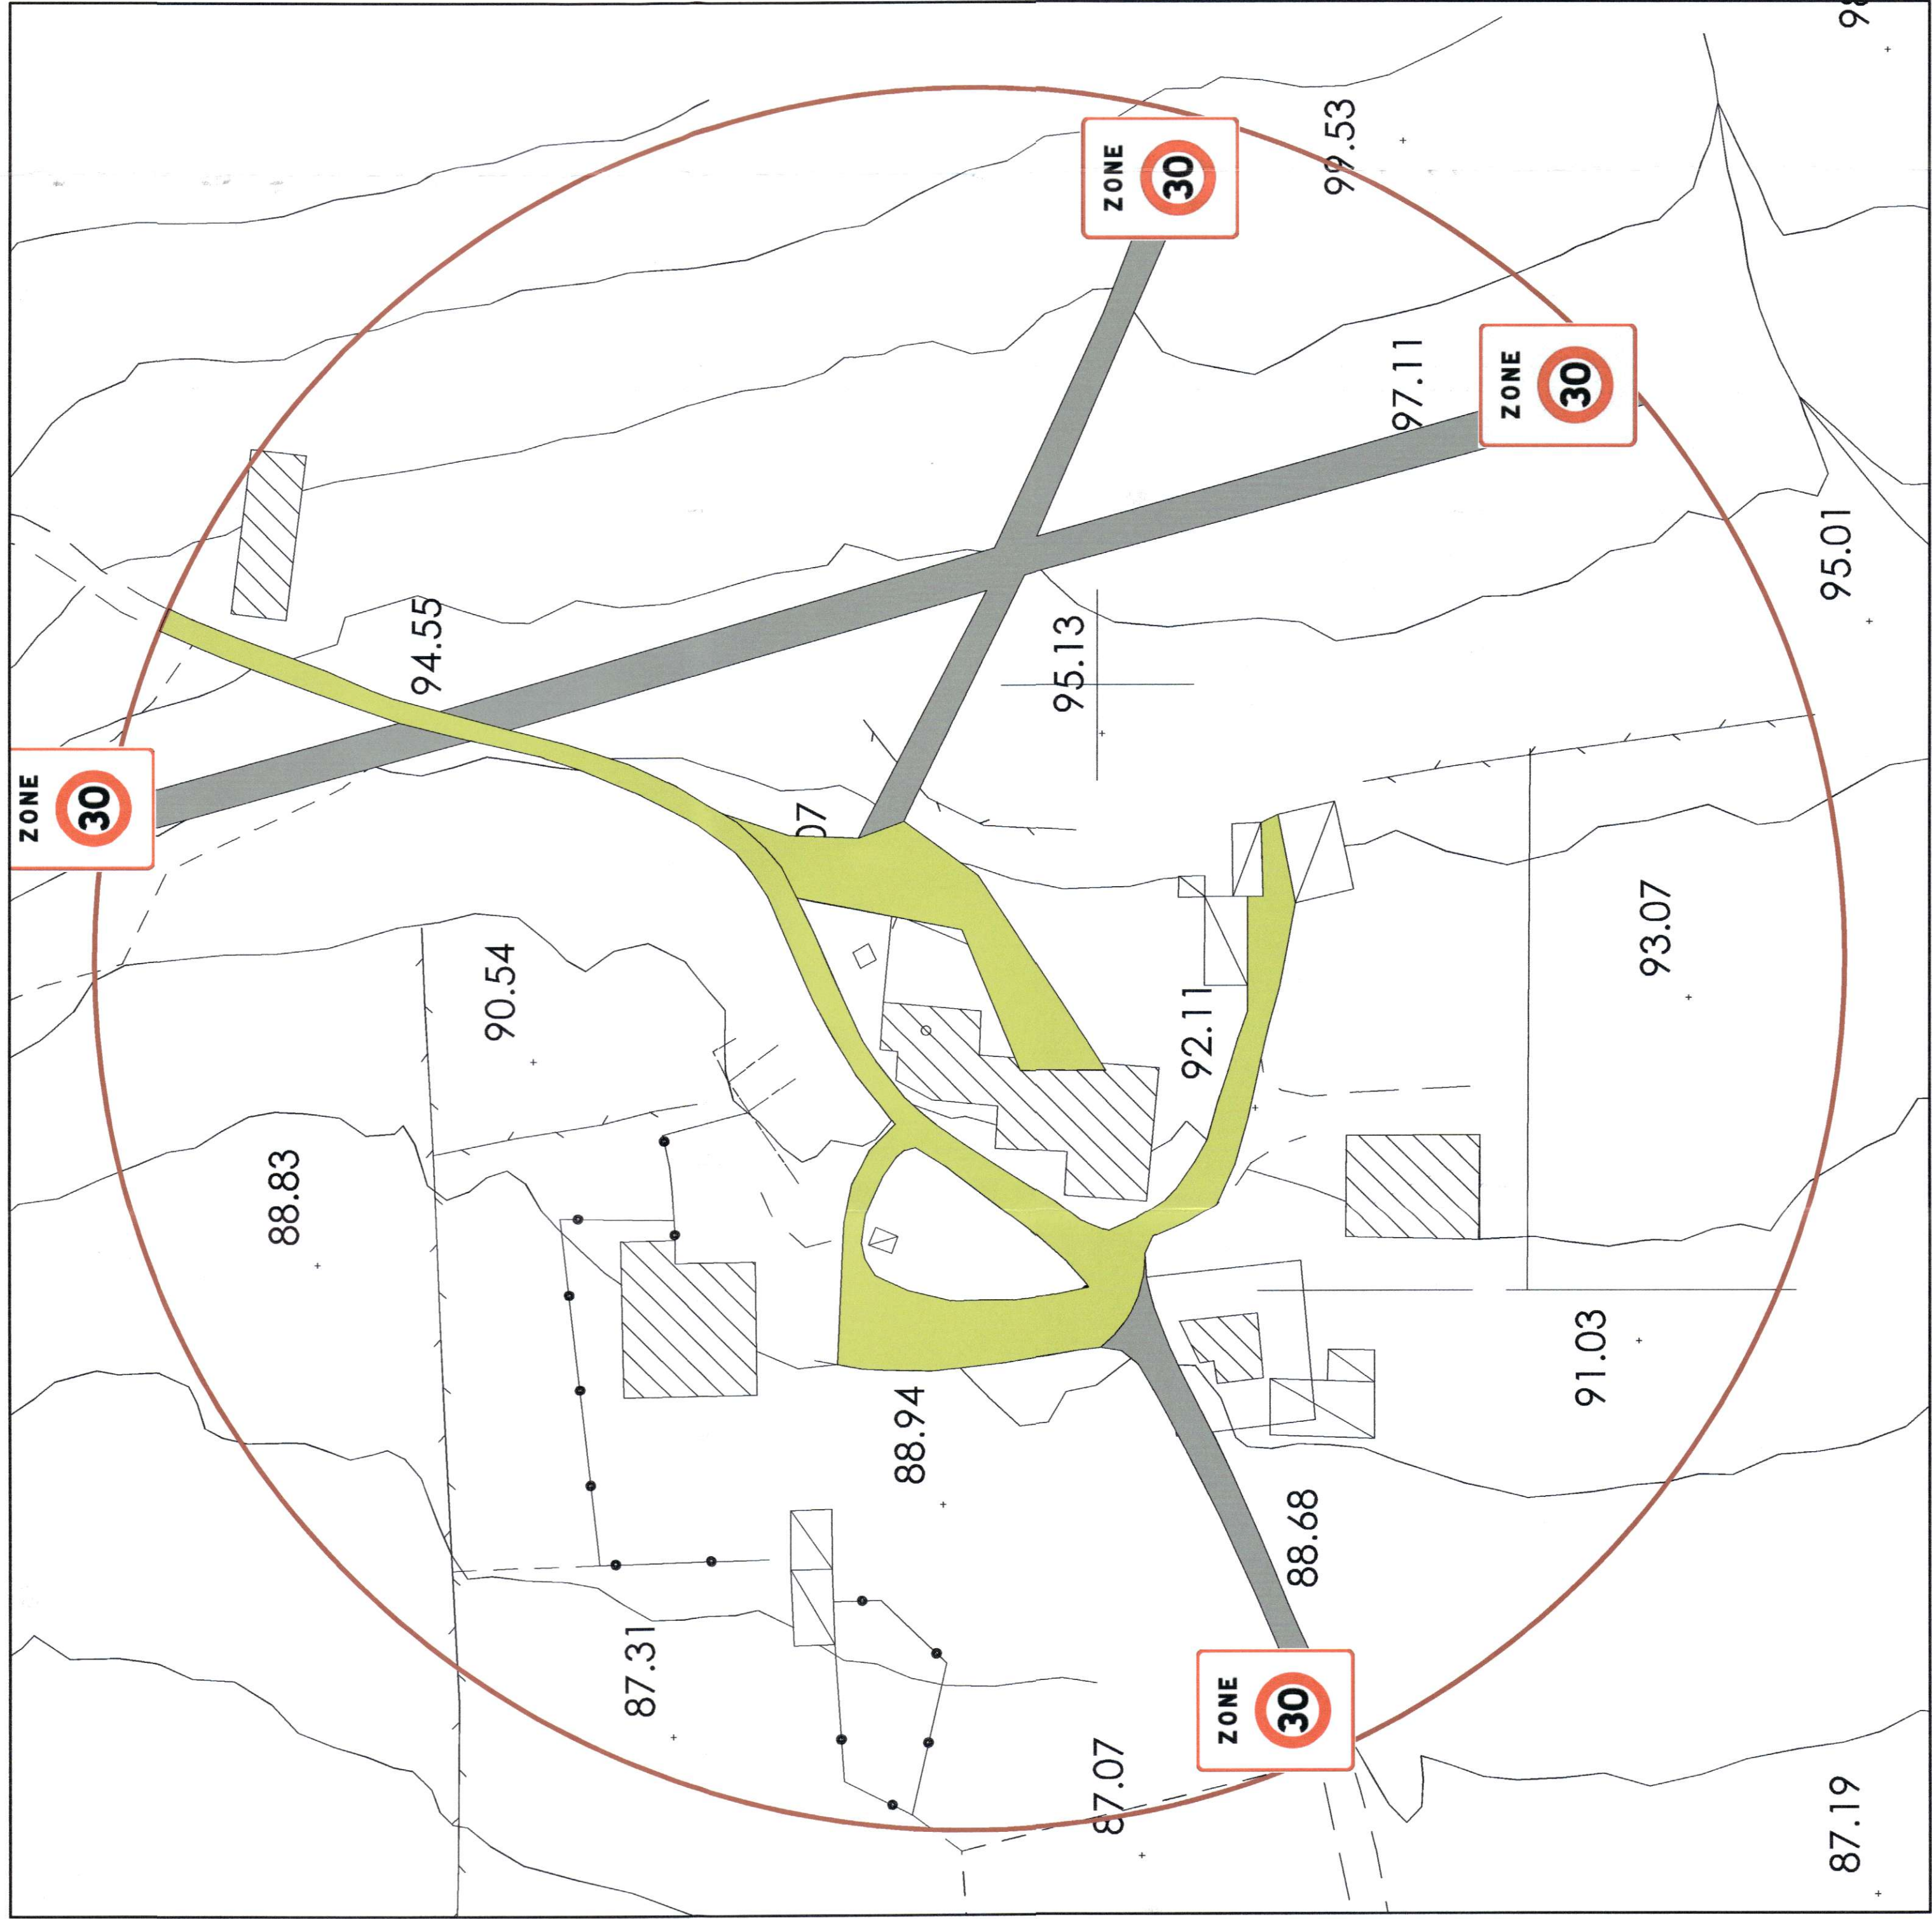


Individuazione zone 30

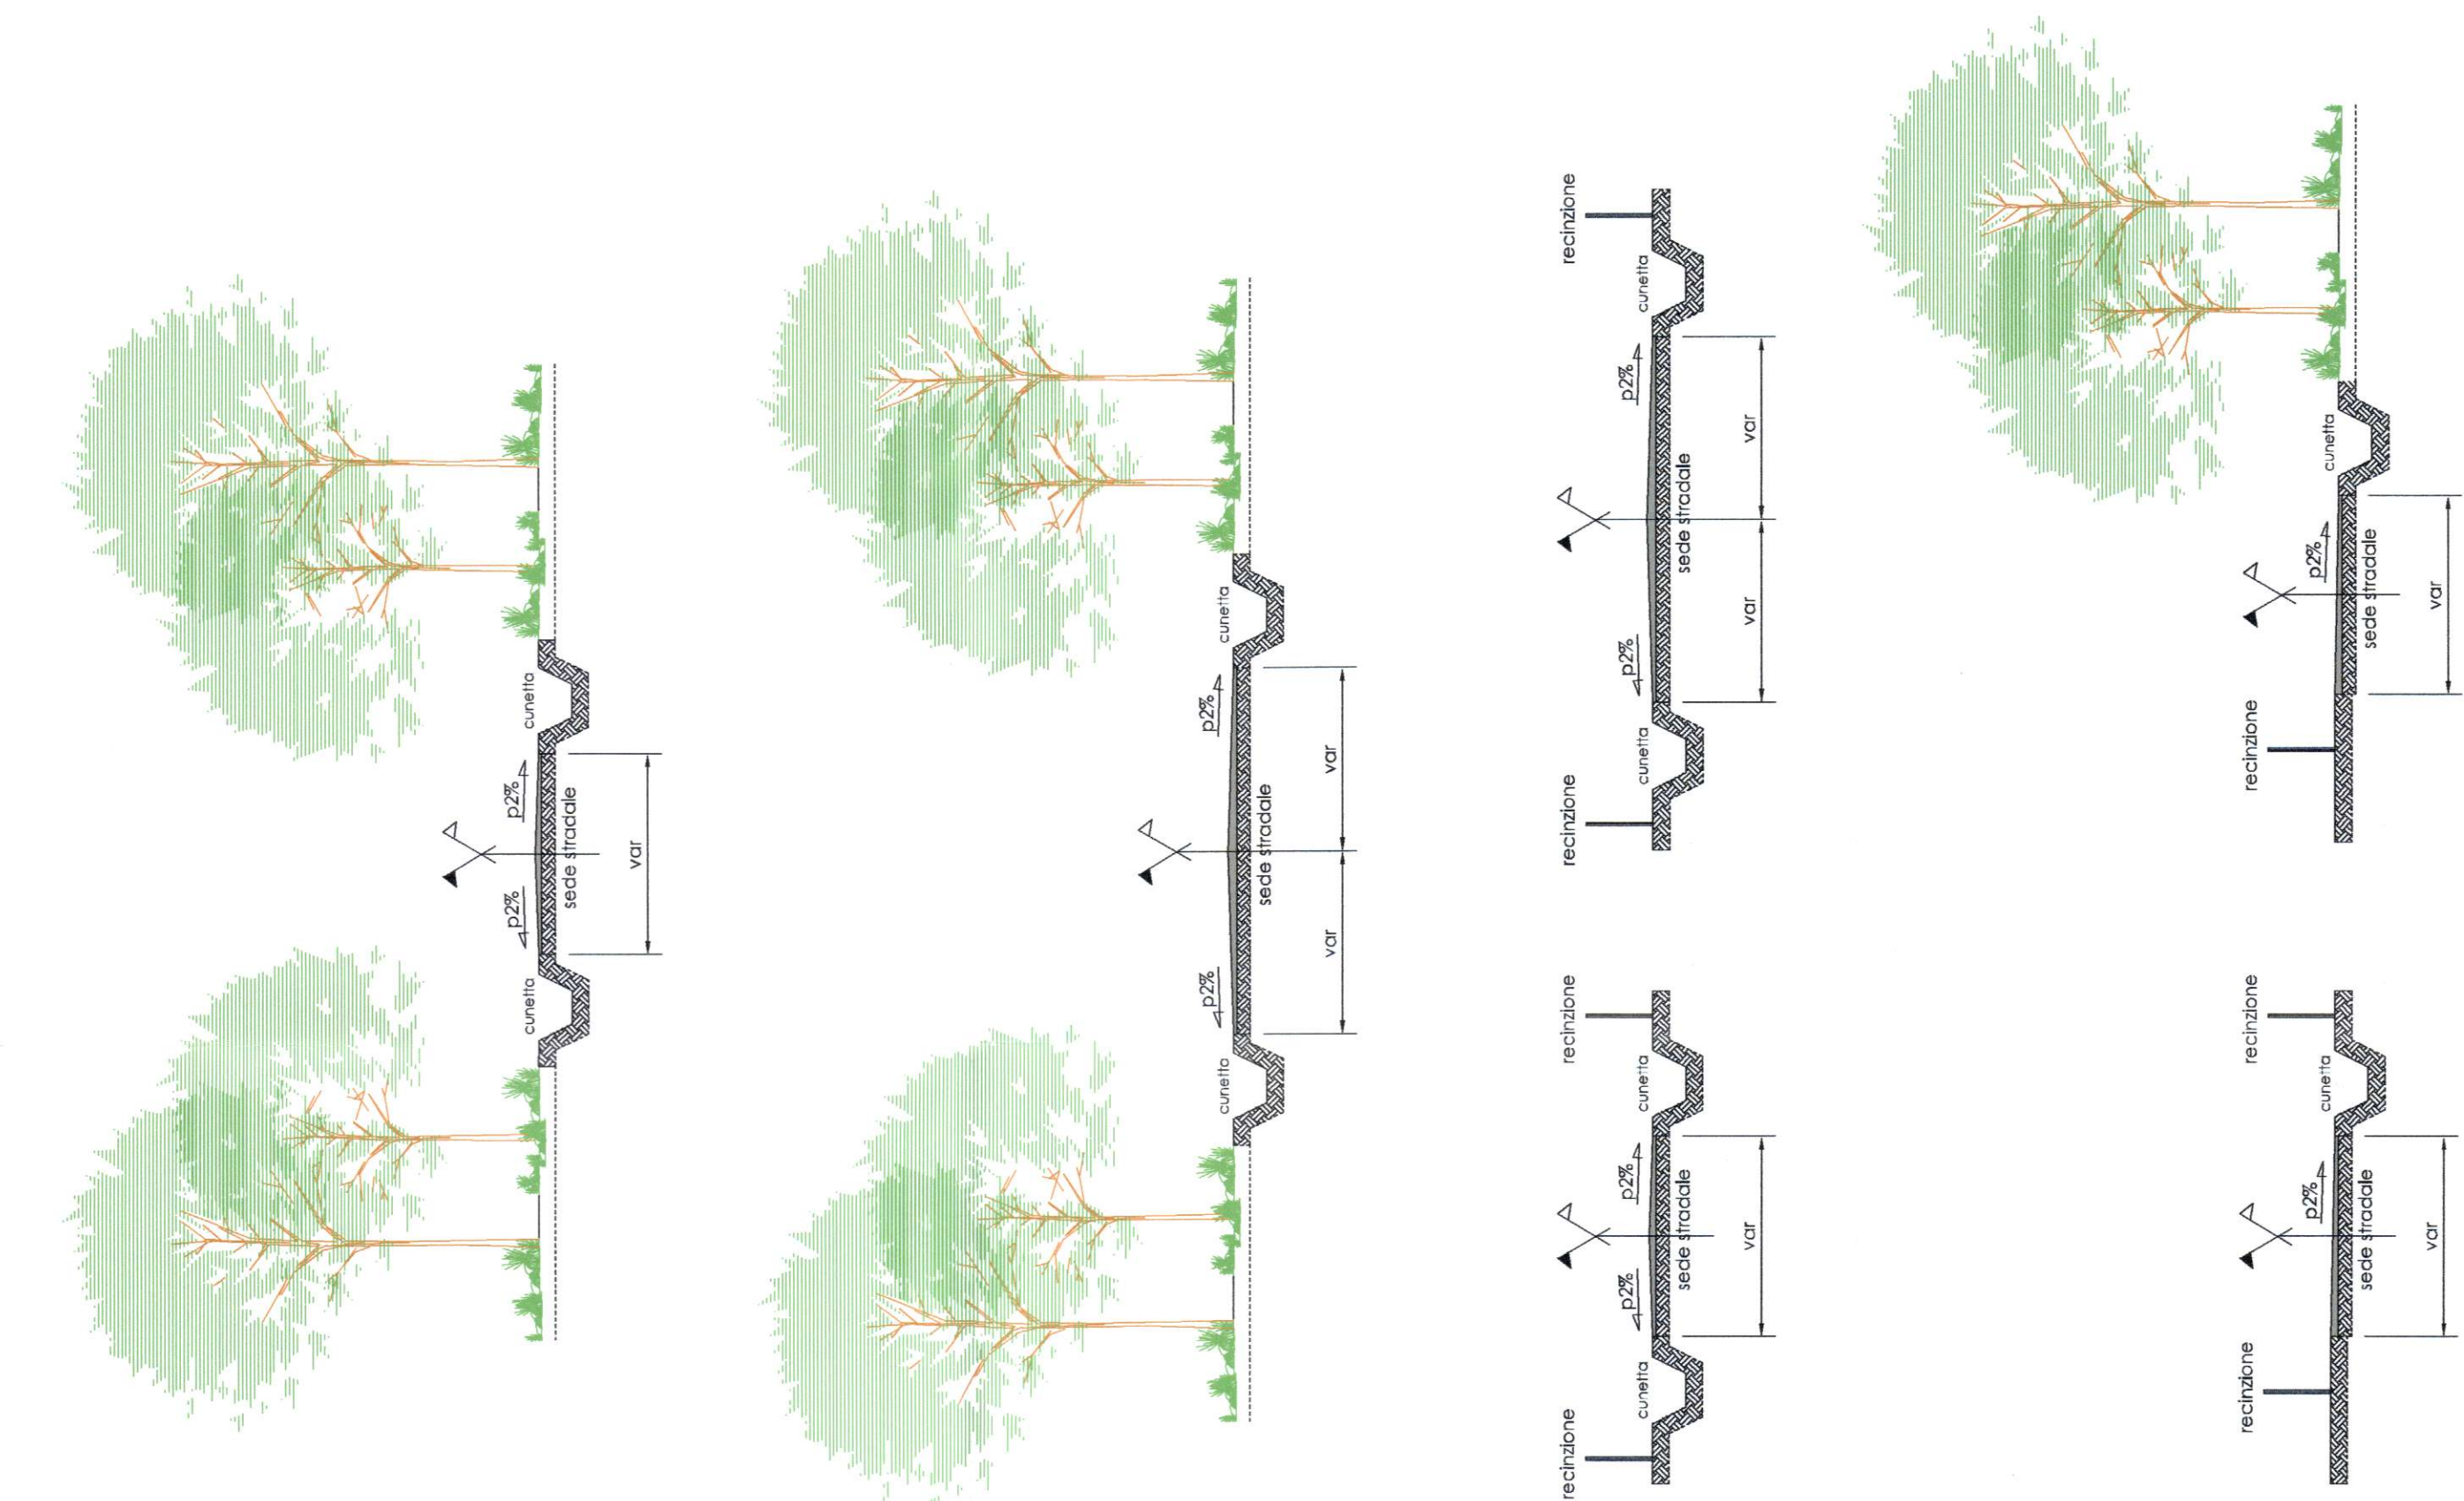


* Carreggiata stradale in terra stabilizzata o pavimentata con legante trasparente o materiali affini


Sezioni stradali tipo - scala 1:100

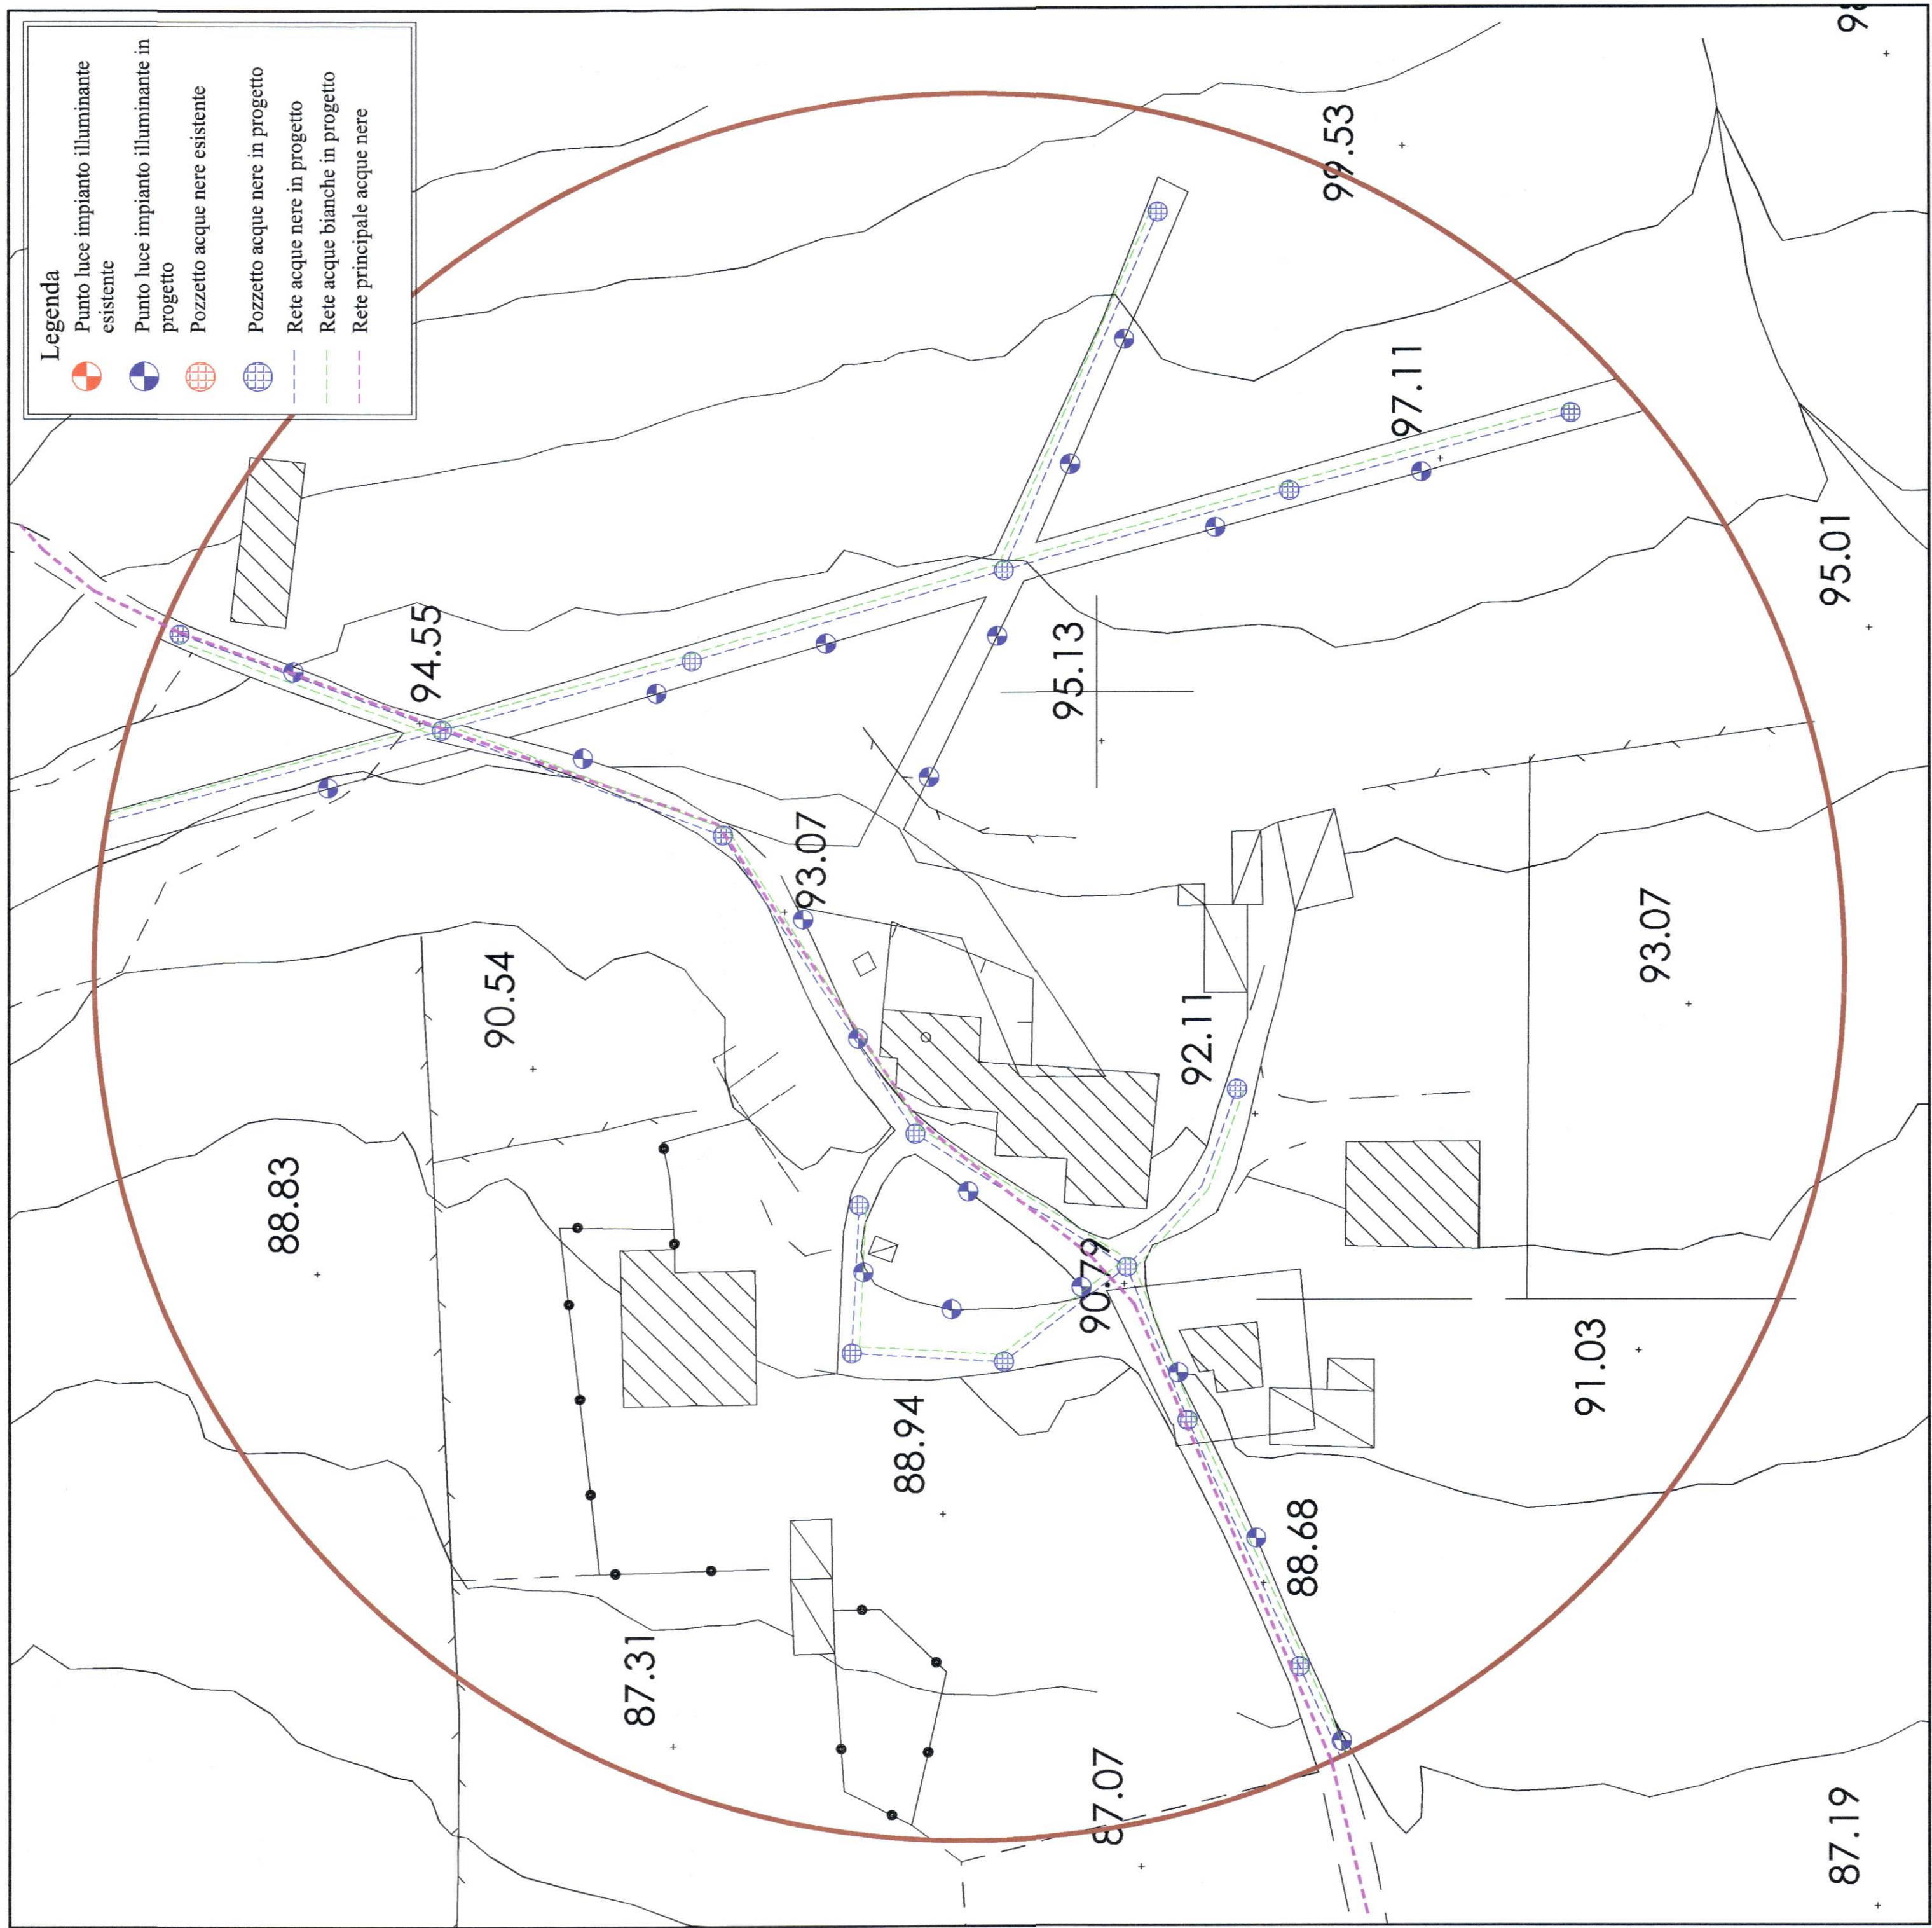

lampione tipo

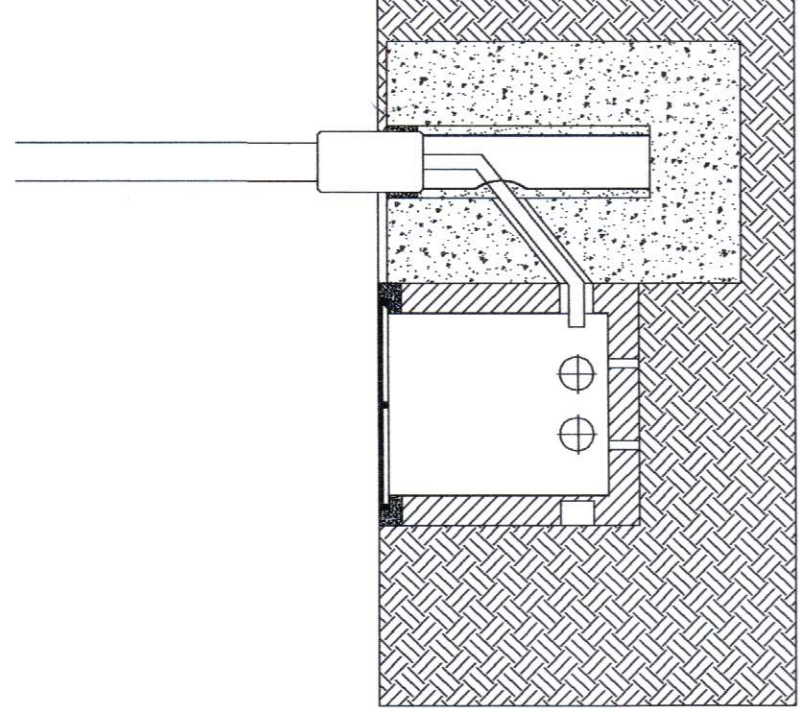

sezione basamento

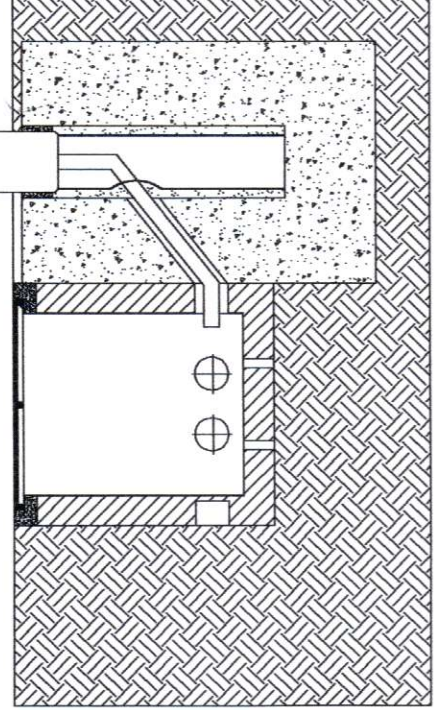

Studio Mura
società di ingegneria S.r.l.



COMUNE DI SANT'ANNA ARRESI

Titolo progetto
Piano di recupero
(Riqualificazione Edilizio-Urbanistica)
Località "SA CARRUBEDDA "

Tavola
Progetto di completamento reti e infrastrut. viarie

n. Tavola
REV.
T07
0

Scala
1:100
1:500

Il Progettista
Studio Mura S.r.l.
Direttore Tecnico Dott. Ing. Fernando Mura
Società di Ingegneria s.r.l.
via S. Tommaso d'Aquino, 18
09154 Cagliari
P.IVA 03015710928

I Committenti
Sig. Giancarlo Vacca

Collaboratori
Dott. Geol. Roberta Maria Sama
Dott. Ing. J. Marco Mura
Dott. Ing. J. Fabio Zuddas