





Rilievo delle reti



Rilievo delle infrastrutture viarie

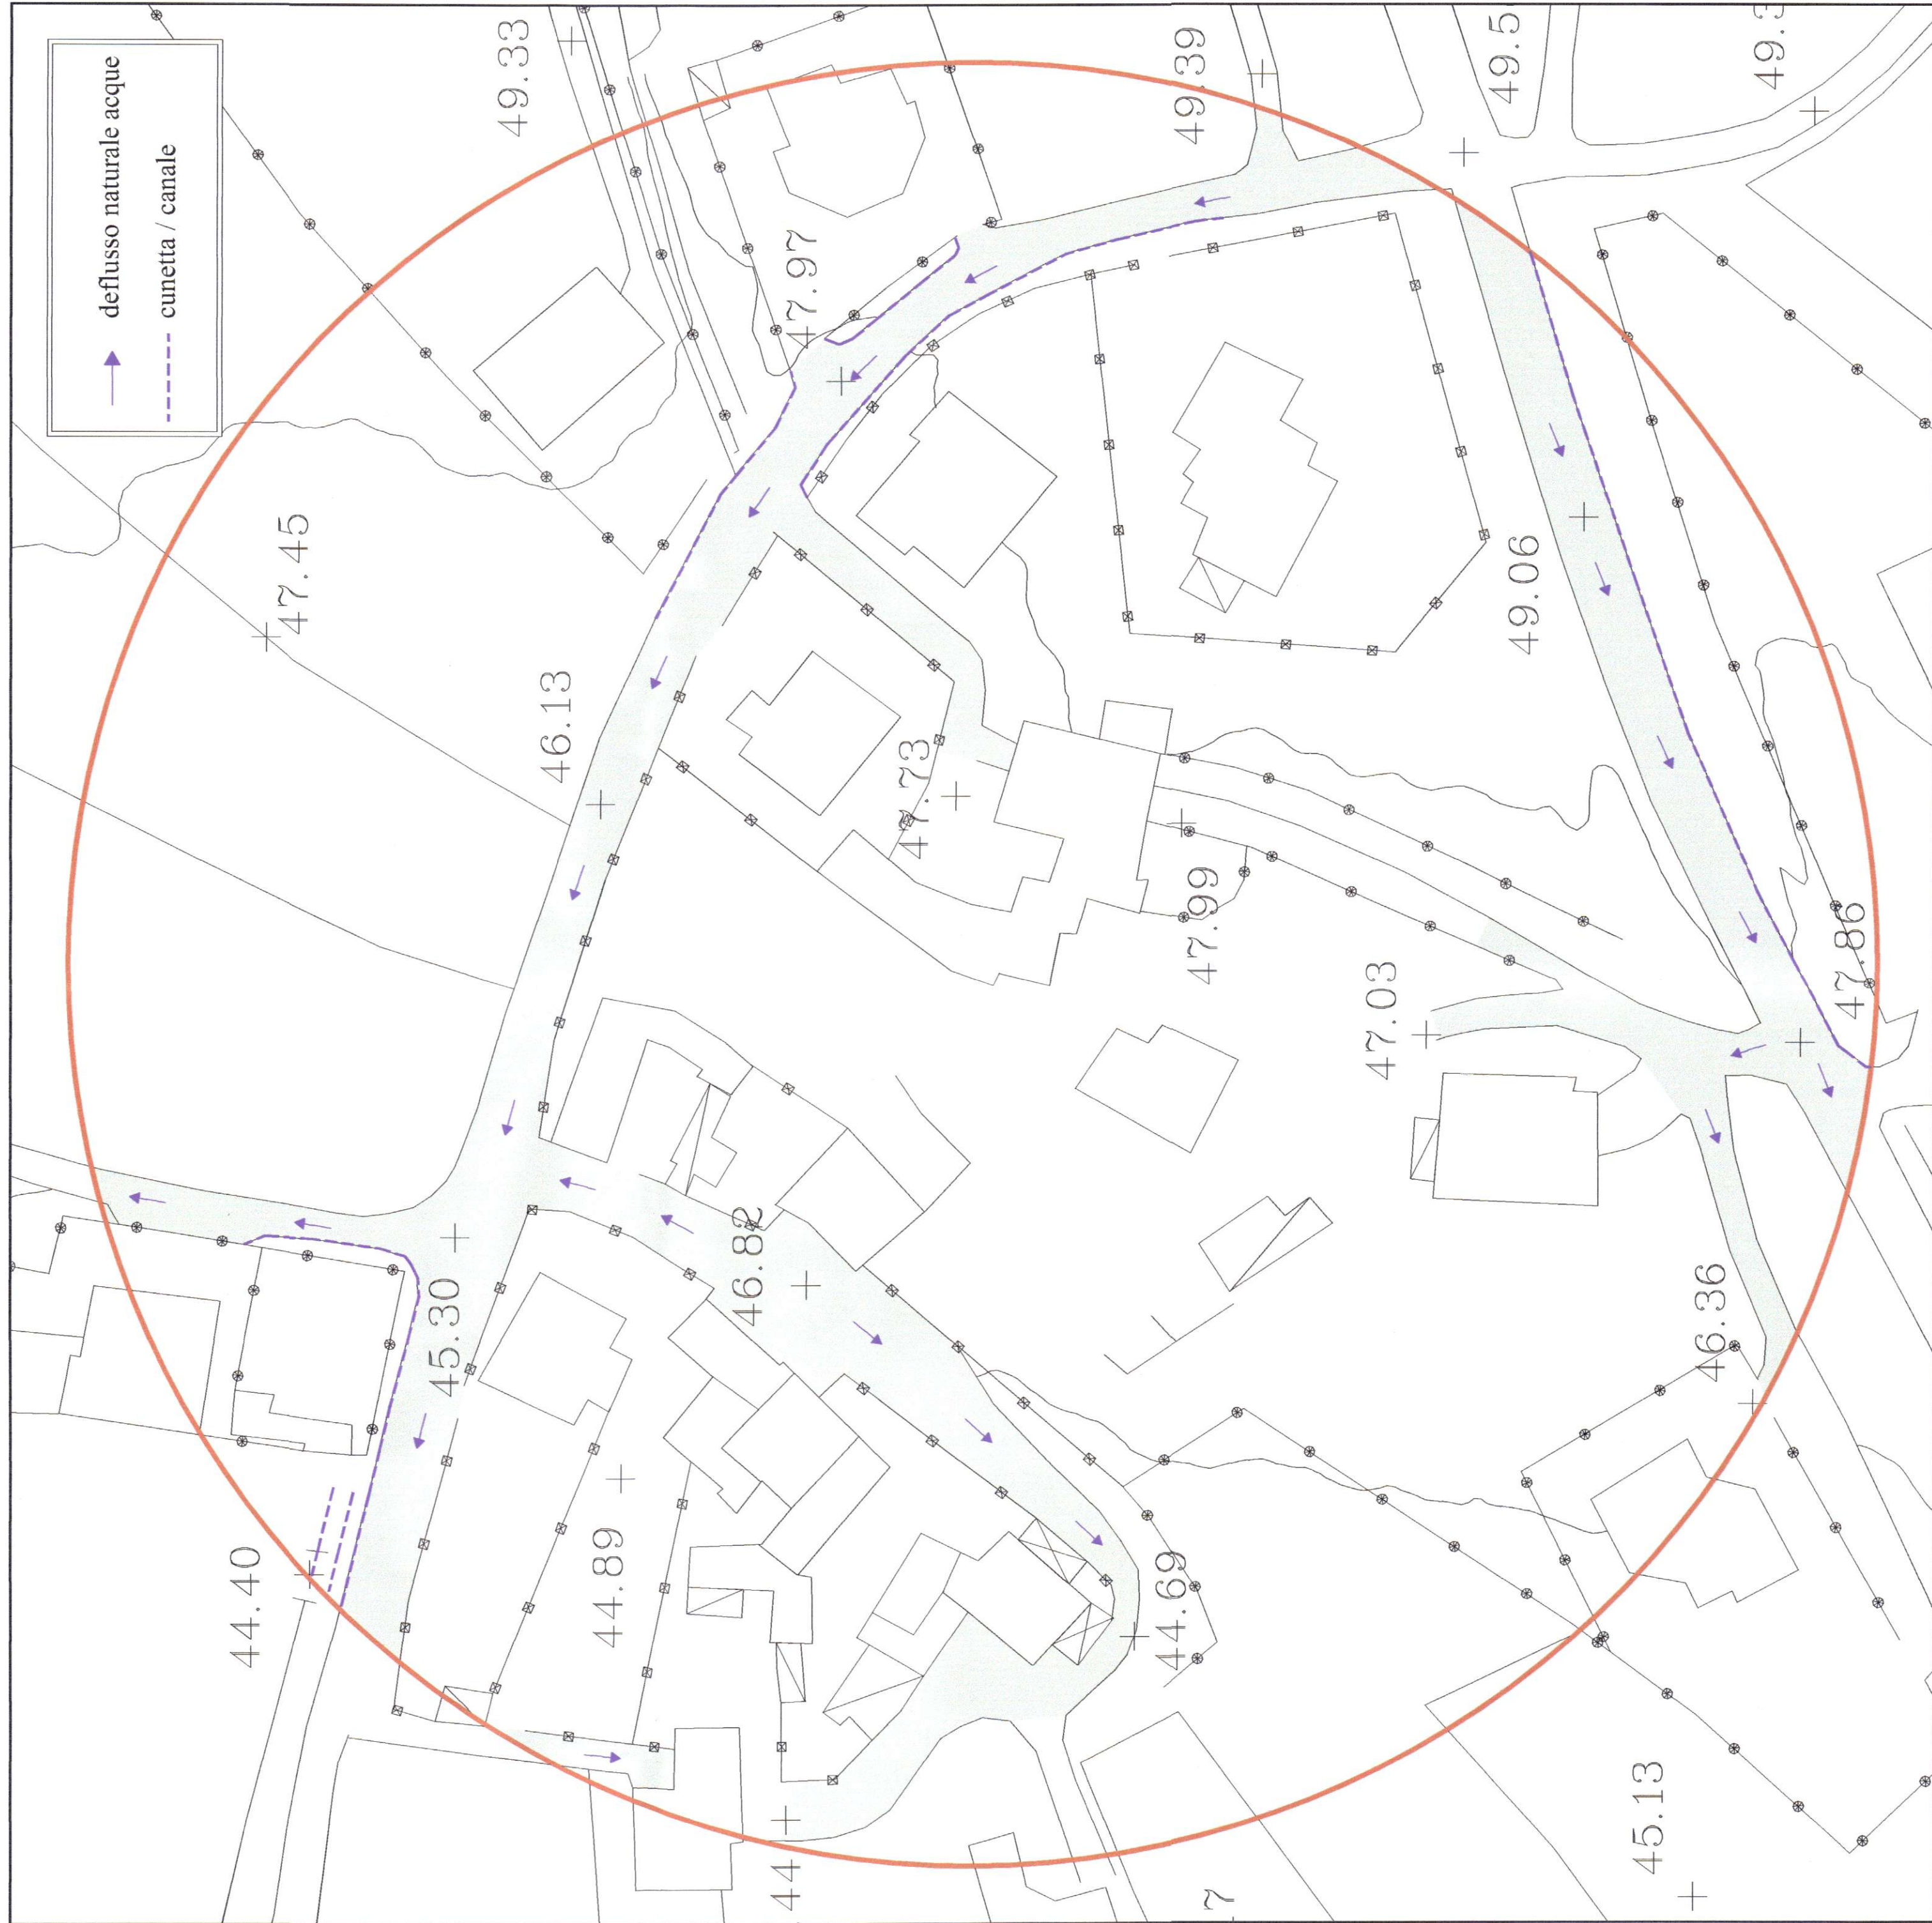

Smaltimento acque di ruscellamento superficiale

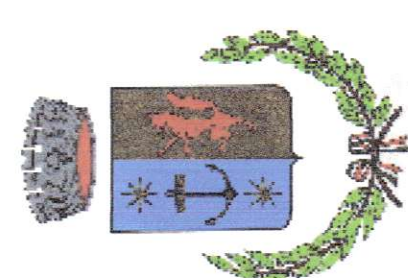

COMUNE DI SANT'ANNA ARRESI

Titolo progetto

Piano di recupero

(Riquadrificazione Edilizio-Urbanistica)

Località "PANIESU"

Tavola

Reti e infrastrutture viarie - stato di fatto

n. Tavola

REV. T04 0

Scala

1:500

Data

Dicembre 2010

Il Progettista

Dott. Ing. J. Marco Mura



I Committenti

Cui Ovidio

Manca Gioconda

Manca Stefania

Mascia Giacomo

Collaboratori

Dott. Ing. J. Fabio Zuddas