




Rilievo delle reti



Rilievo delle infrastrutture viarie

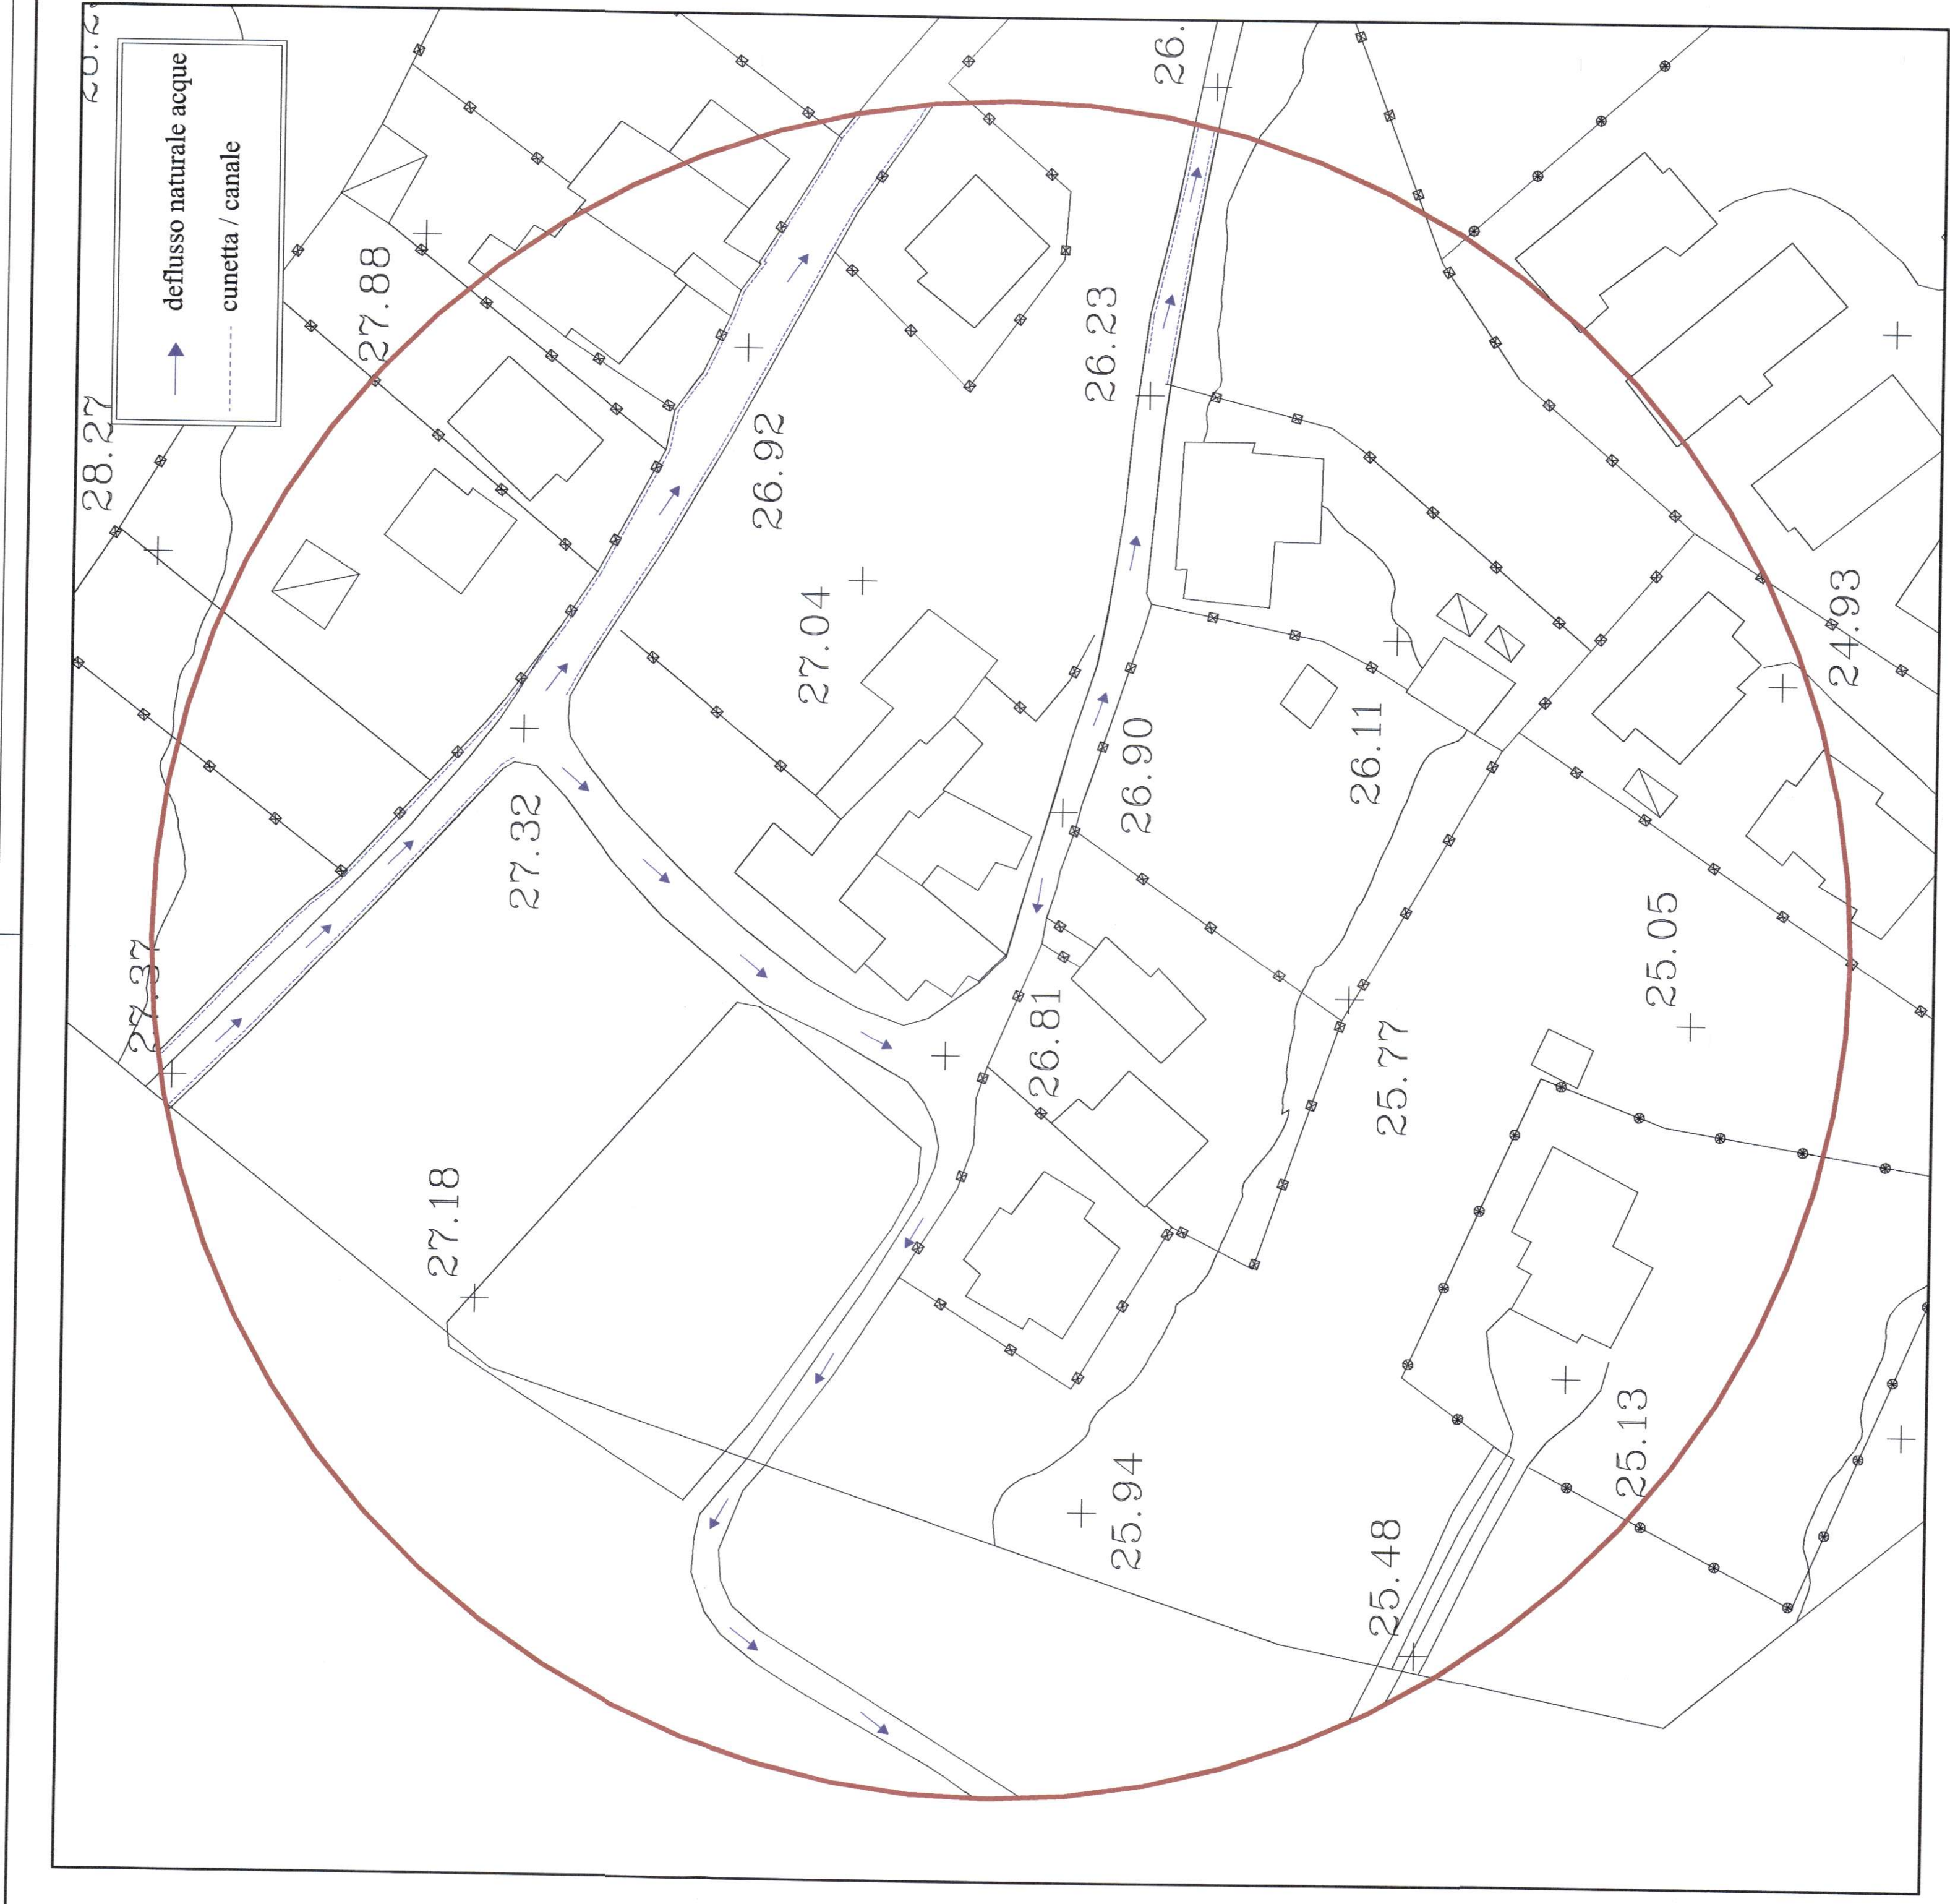

Smaltimento acque di ruscellamento superficiale



Studio Mura
società di ingegneria S.r.l.



COMUNE DI SANT'ANNA ARRESI

Titolo progetto

Piano di recupero
(Riqualificazione Edilizio-Urbanistica)
Località "IS UCCHEDDUS"

Tavola

Reti e infrastrutture viarie - stato di fatto

Scala

1:500

Data

Marzo 2010

Il Progettista

Studio Mura S.r.l.
Direttore Tecnico: Dott. Ing. Fernando Mura

I Committenti

Sig. Bruno Frau
Sig.ra Ornella Frau
Bruno Frau

Collaboratori

Dott. Geol. Roberta Maria Samna
Dott. Ing. J. Marco Mura
Dott. Ing. J. Fabio Zuddas

n. Tavola

REV

T04

0

Studio Mura
Società di Ingegneria S.r.l.
via S. Maria Maddalena, 18
09100 Cagliari
Tel. 070/5710928

