


EDIFICIO SOTTOPOSTO A TUTELA

PERIMETRO DEL PIANO DI RECUPERO

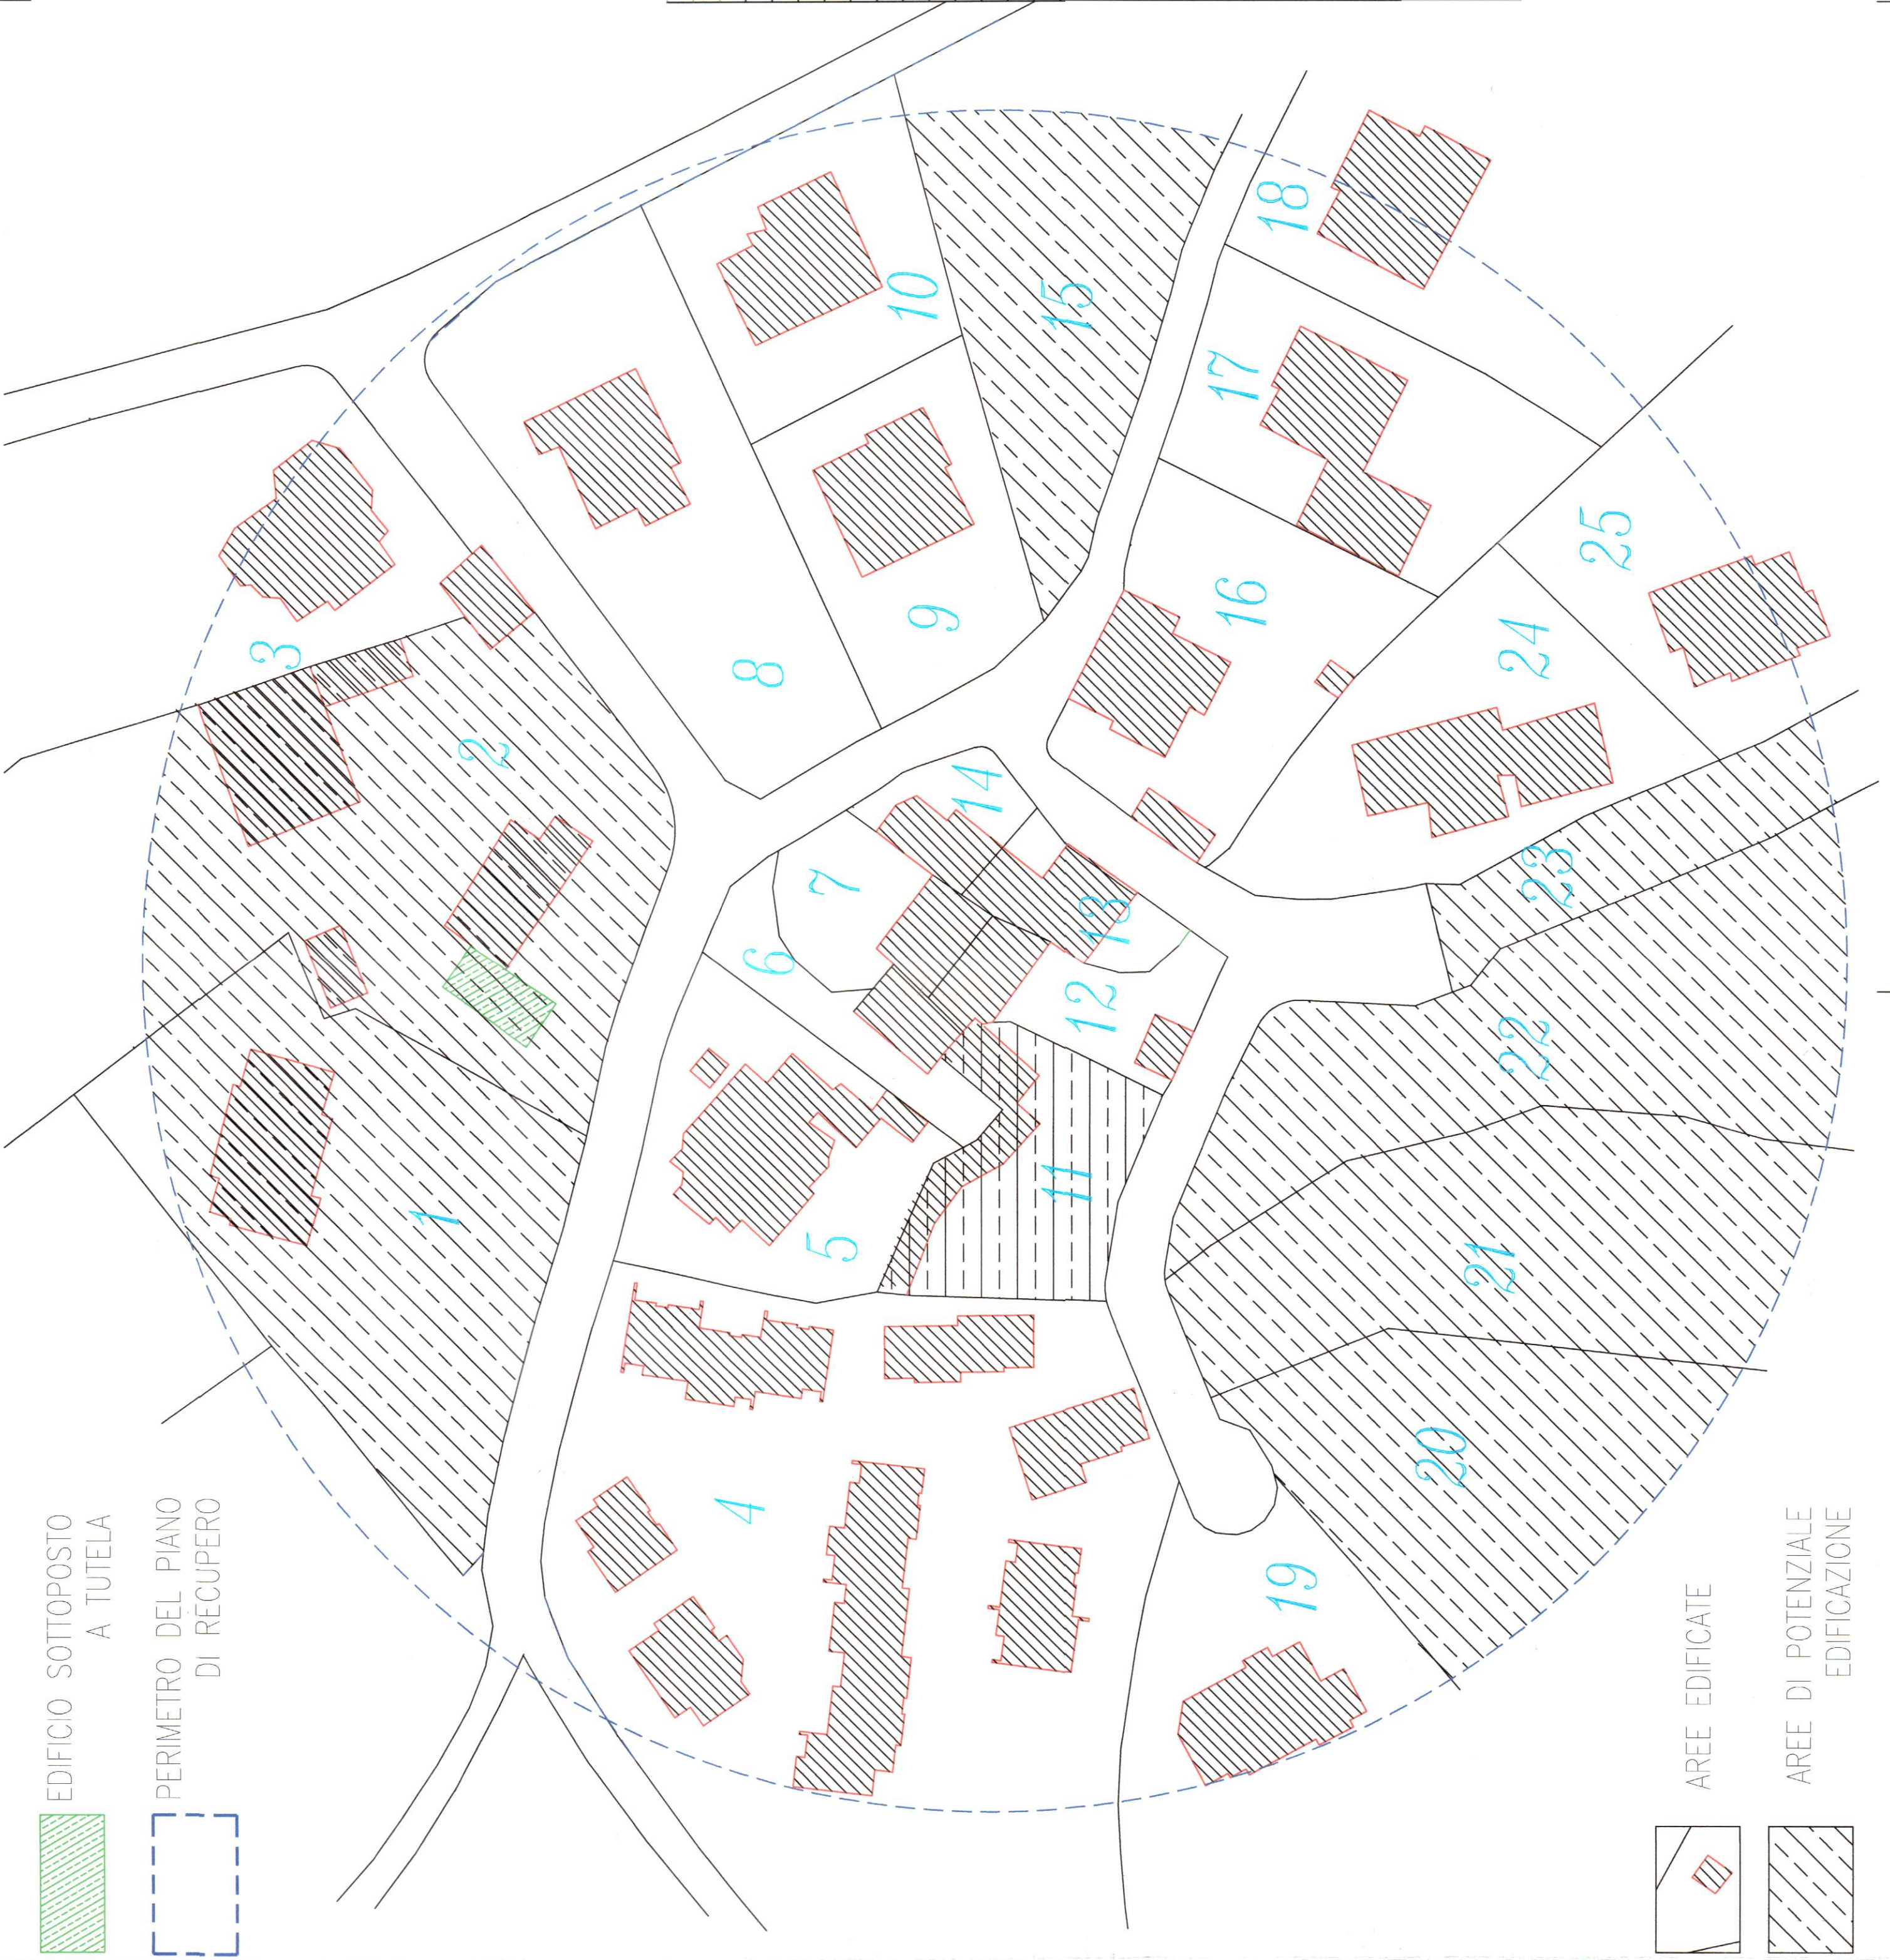

AREE EDIFICATE

AREE DI POTENZIALE EDIFICAZIONE

N° LOTTO	SUPERFICIE LOTTO	EDIFICABILITA' FONDIARIO	VOLUME MAX	COPERTURA %	COPERTURA (Sc) mq	MASSIMA m
1	1688,26	1,00	1688,26	30	506,478	7,00
2	2058,00	1,00	2058,00	30	617,4	7,00
3	490,66	1,00	490,66	30	147,198	7,00
4	3176,24	1,00	3176,24	30	952,872	7,00
5	808,48	1,00	808,48	30	242,544	7,00
6	282,87	1,00	282,87	30	84,861	7,00
7	288,78	1,00	288,78	30	86,634	7,00
8	1386,58	1,00	1386,58	30	415,974	7,00
9	739,82	1,00	739,82	30	221,946	7,00
10	741,12	1,00	741,12	30	222,336	7,00
11	552,75	1,00	552,75	30	165,825	7,00
12	302,42	1,00	302,42	30	90,726	7,00
13	199,56	1,00	199,56	30	59,868	7,00
14	172,05	1,00	172,05	30	51,615	7,00
15	1028,01	1,00	1028,01	30	308,403	7,00
16	902,98	1,00	902,98	30	270,894	7,00
17	919,25	1,00	919,25	30	275,775	7,00
18	464,27	1,00	464,27	30	139,281	7,00
19	703,05	1,00	703,05	30	210,915	7,00
20	1146,40	1,00	1146,40	30	343,92	7,00
21	1408,10	1,00	1408,10	30	422,43	7,00
22	1503,57	1,00	1503,57	30	451,071	7,00
23	422,32	1,00	422,32	30	126,696	7,00
24	1027,78	1,00	1027,78	30	308,334	7,00
25	592,79	1,00	592,79	30	177,837	7,00
SOMMARIO	23006,11		23006,11			

Scostamenti rispetto alle superfici dei lotti così come da tabella sono consentiti, con relativa rideterminazione dei parametri edilizio/urbanistici, previa idonea dimostrazione del titolo di proprietà.

Comune: SANT'ANNA ARRESI

Provincia: IGLESIAS-CARBONIA

AA

Ing. Iario Soddu
Via Salvatore Rosa, 49
09134 CAGLIARI
e-mail: iario.soddu@libero.it

PIANO DI RECUPERO URBANISTICO
DI INIZIATIVA PRIVATA

ZONA " B1 " " IS CHILLAU "

proponenti : Ivan Uccheddu, Usei Mario, Marco Usei,
Patrizio Pulliga, Damiano Fadda e la Soc. Edil SE-AR

Data
Luglio 2010

Scala
1 : 500

INDIVIDUAZIONE DEI LOTTI EDIFICABILI

Tav.
5

Arch. Iario Soddu
Usei Mario
Patrizio Pulliga

IL PROGETTISTA
ORDINE INGEGNERI
CAVALIERI
N. 1423

Arch. Iario Soddu

ORDINE INGEGNERI
CAVALIERI
N. 1423