



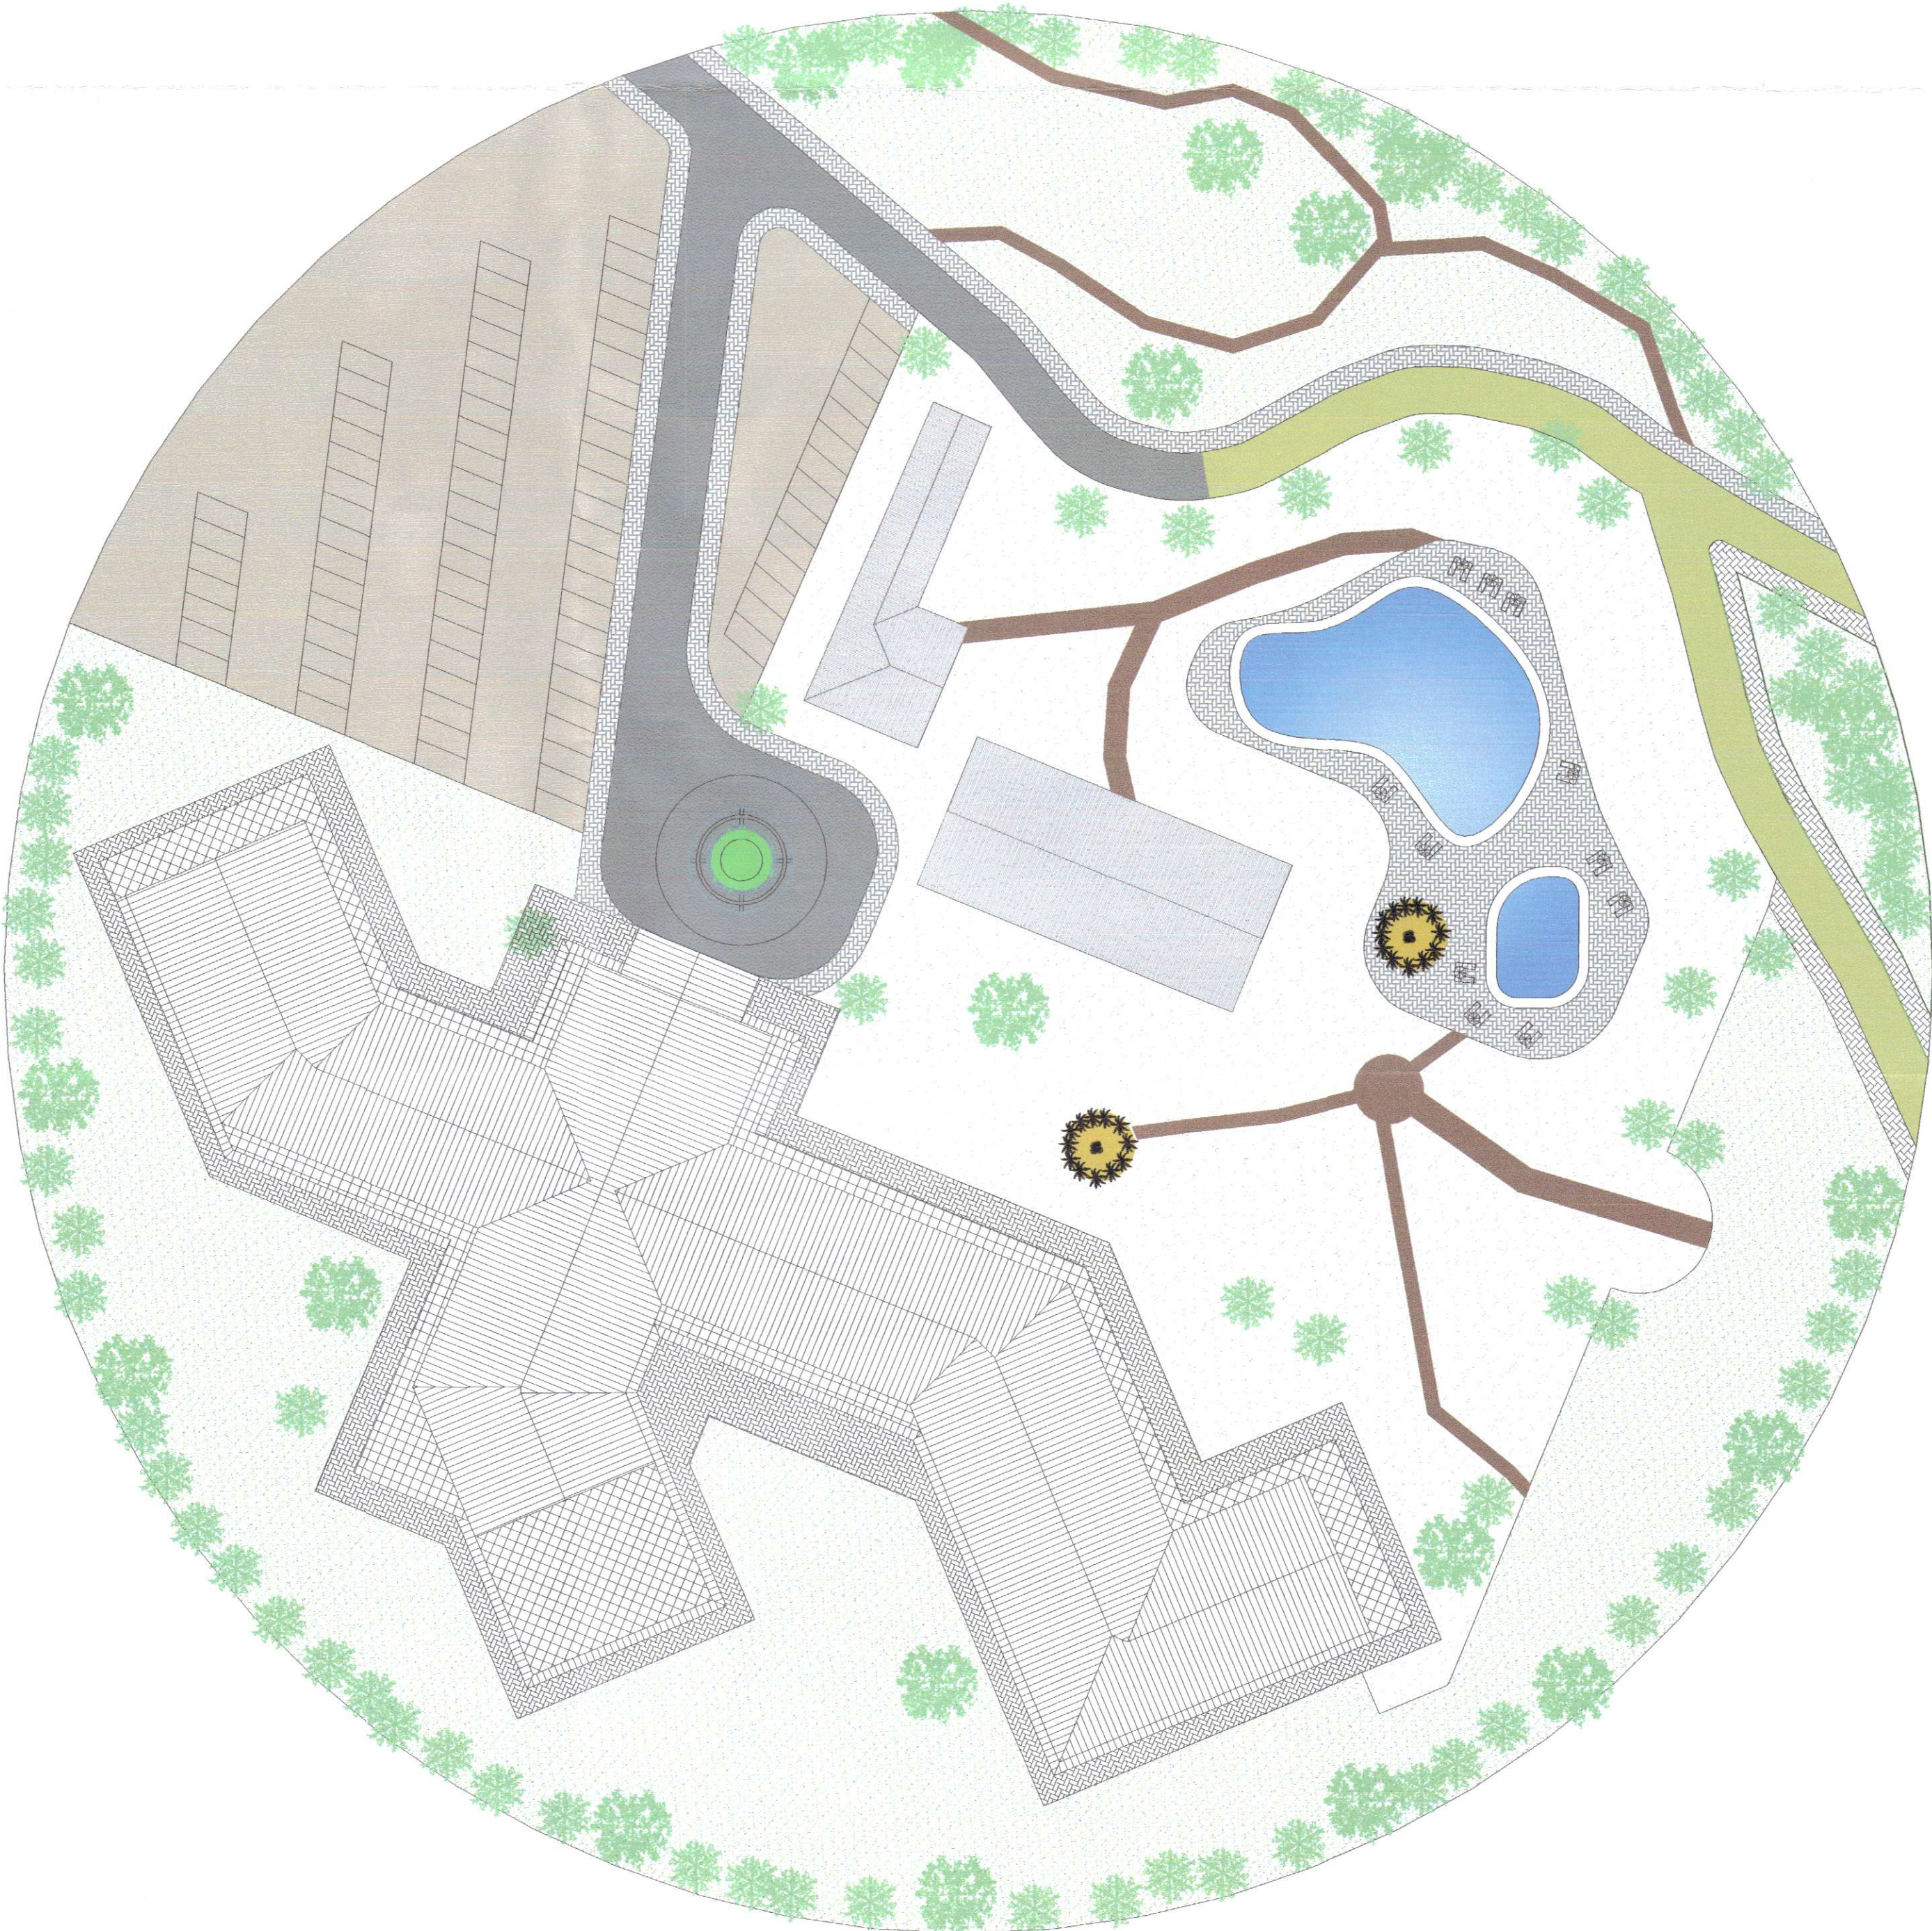

Planimetria generale - scala 1:1000

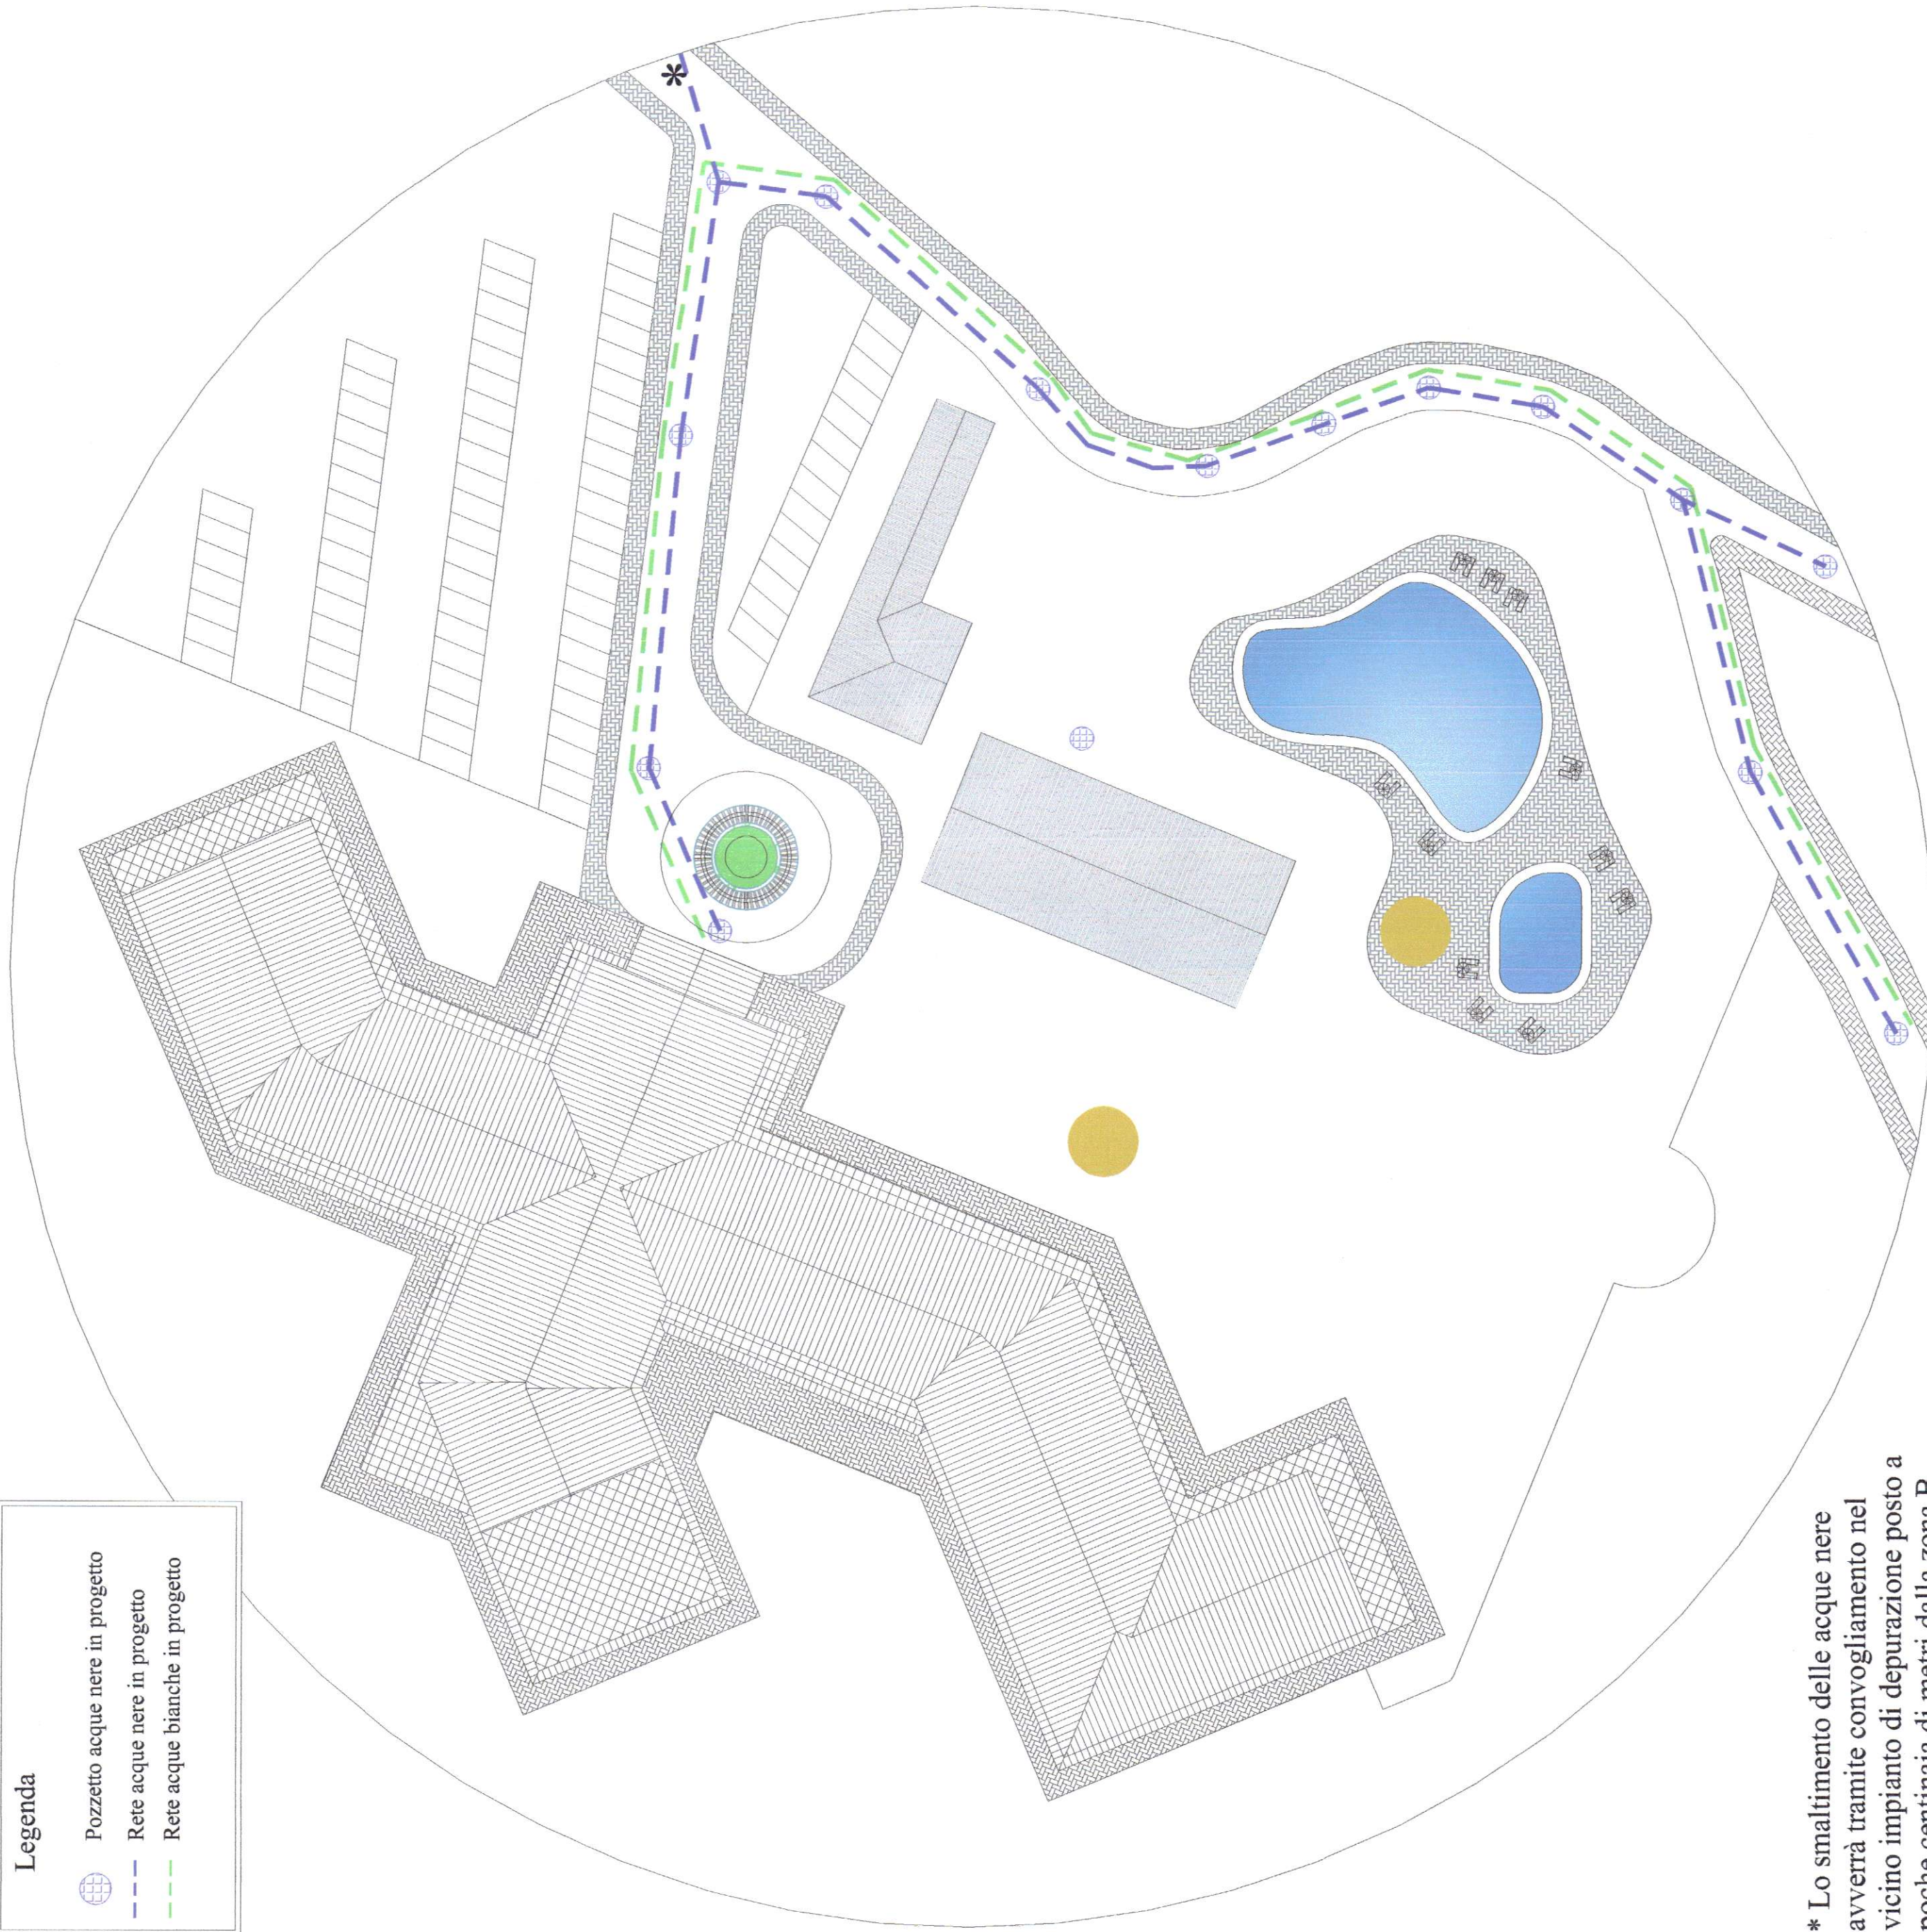


Legenda

- Pozzetto acque nere in progetto
- Rete acque nere in progetto
- Rete acque bianche in progetto

* Lo smaltimento delle acque nere avverrà tramite convogliamento nel vicino impianto di depurazione posto a poche centinaia di metri dalla zona B

Reti acque bianche e nere - scala 1:1000

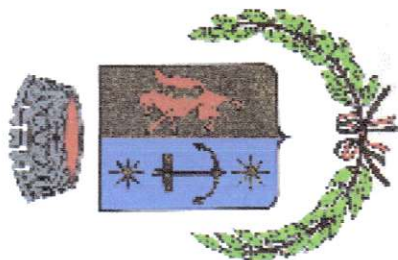

COMUNE DI SANT'ANNA ARRESI

TITOLO PROGETTO

Piano di lottizzazione convenzionata in zona "B"
(Riqualificazione Edilizio- Urbanistica)
Località "SU GIGANTE"

TAVOLA

Planimetria intervento e reti acque
bianche e nere

n. TAVOLA

T05

REV.

1

Scala

1:500

Data

Ottobre 2011

Il Progettista

Dott. Ing. Fernando Mura

Il Committente

Sig. Daniele Pintus

[Signature]



Collaboratori

Dott. Ing. J. Marco Mura

Dott. Ing. J. Fabio Zuddas