


strada bitumata


strada bianca

parcheeggi

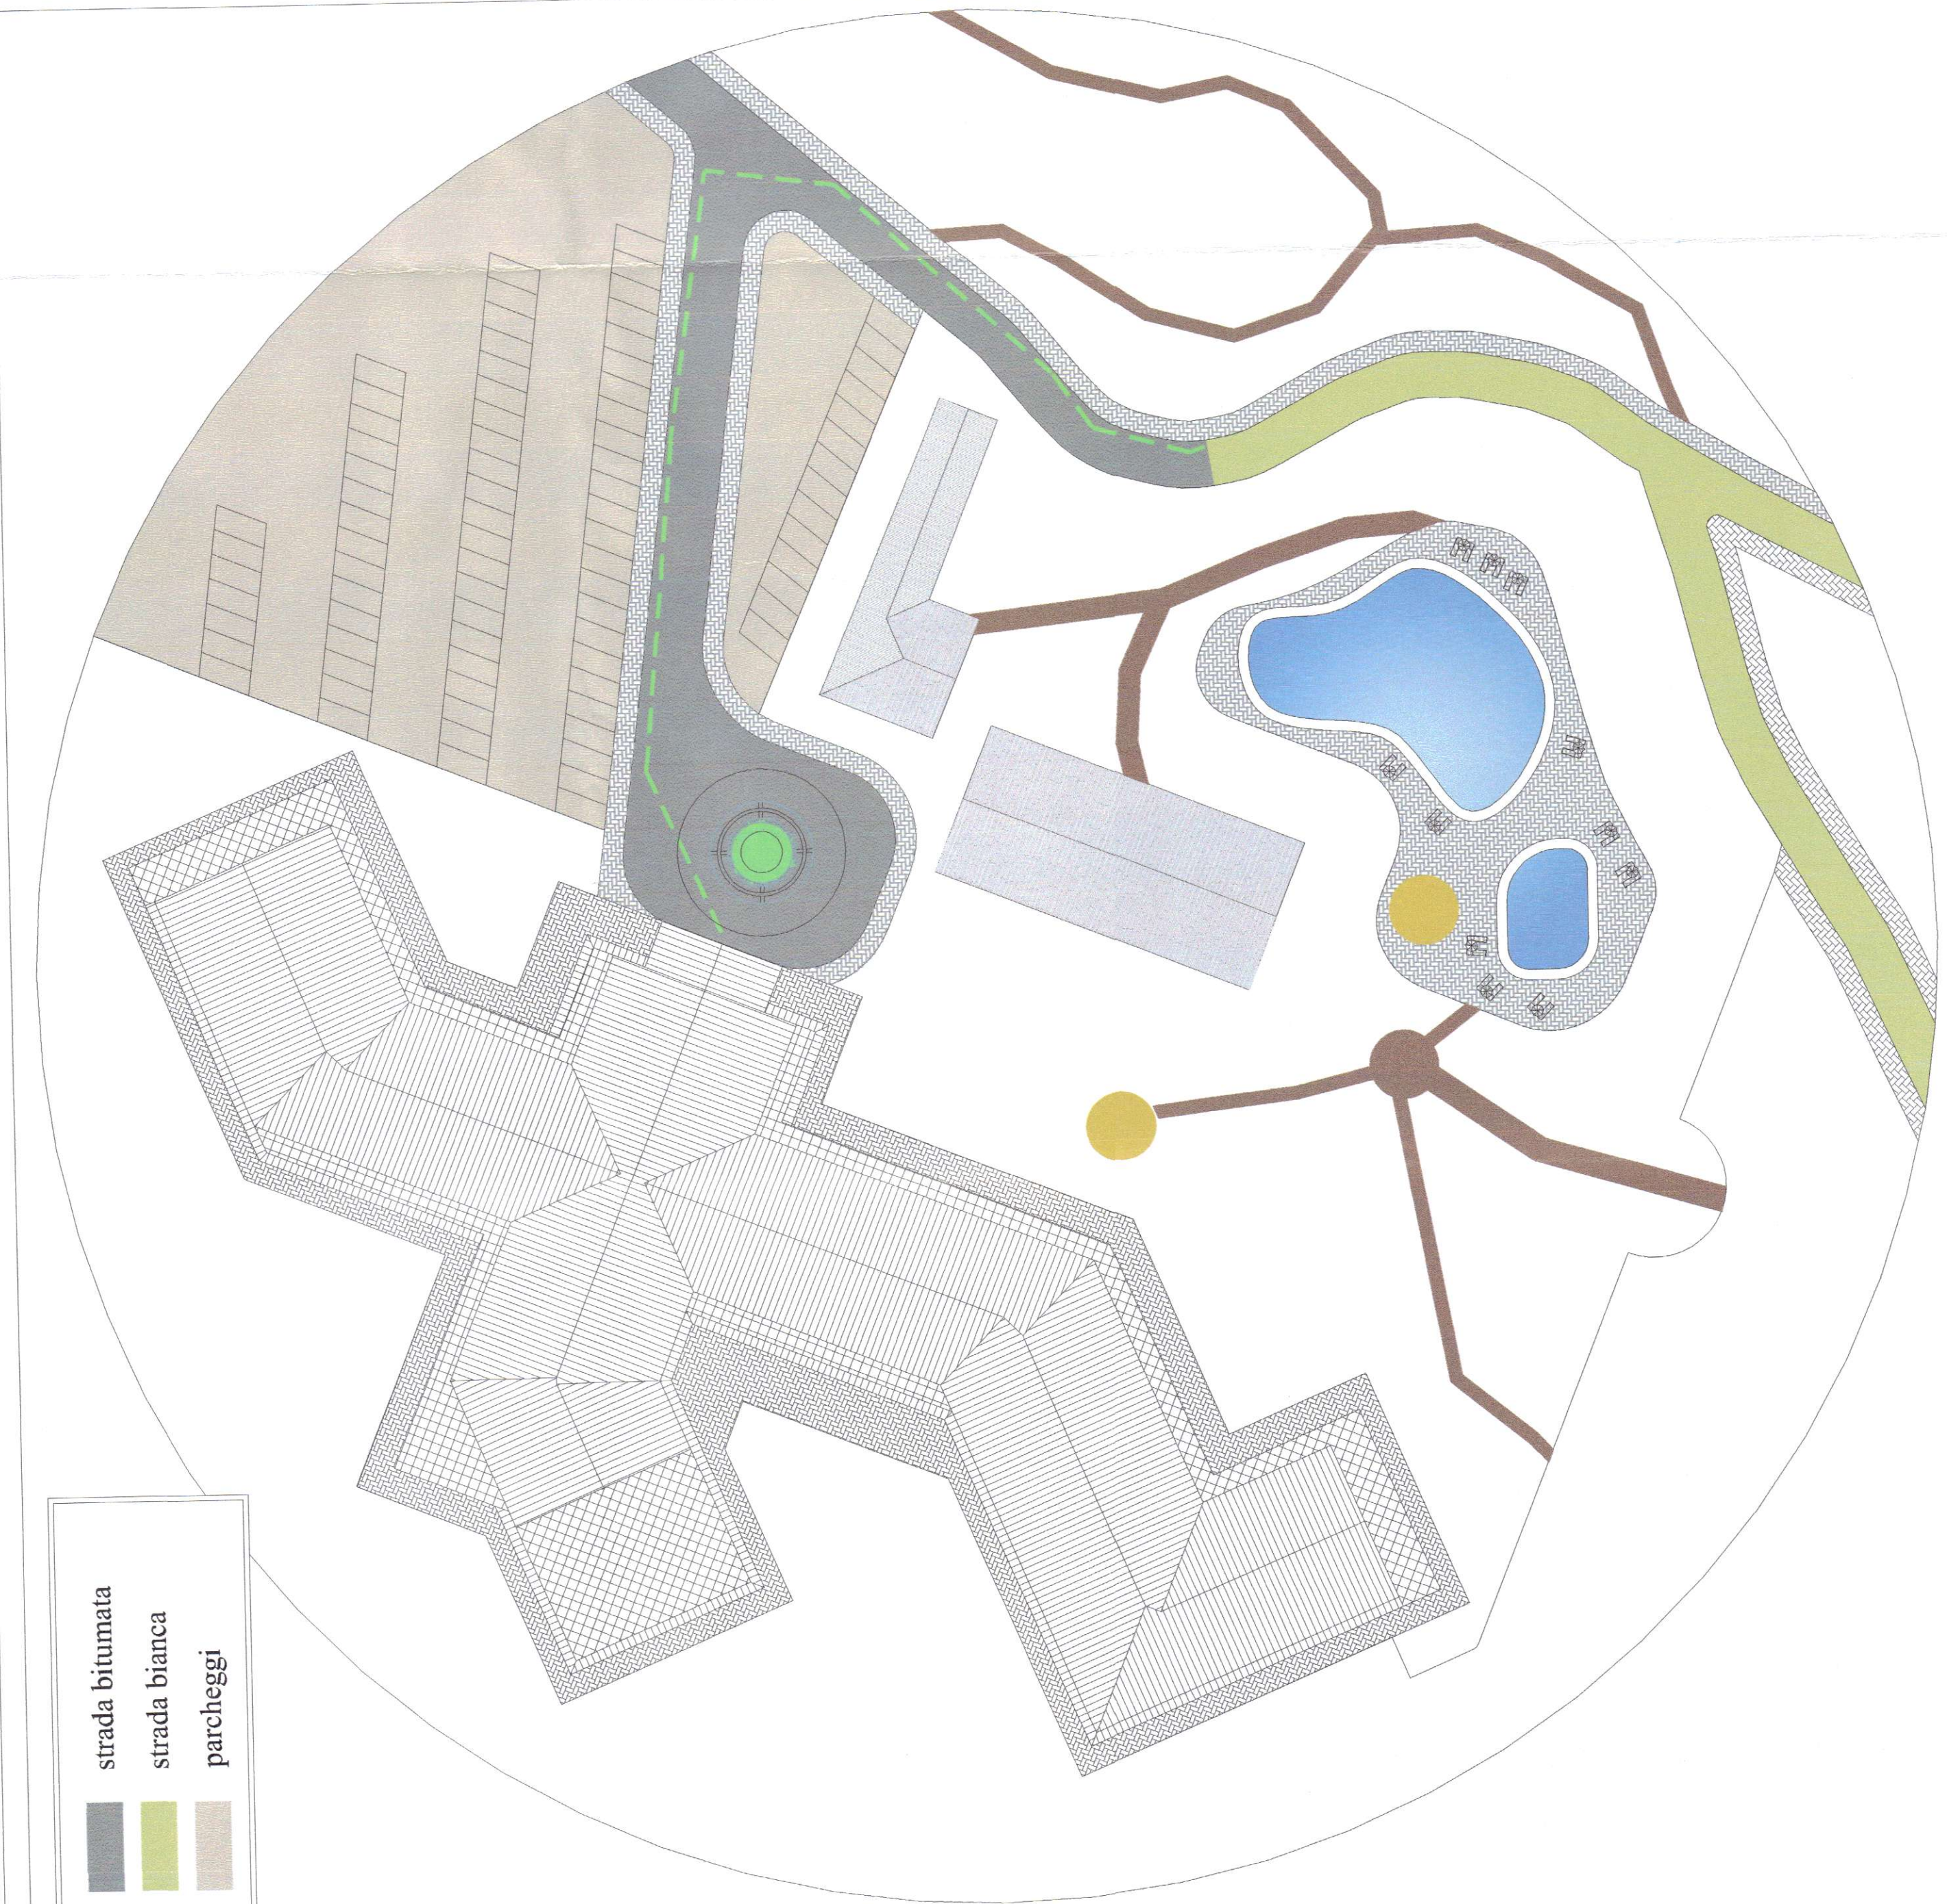

deflusso naturale acque

cunetta / canale

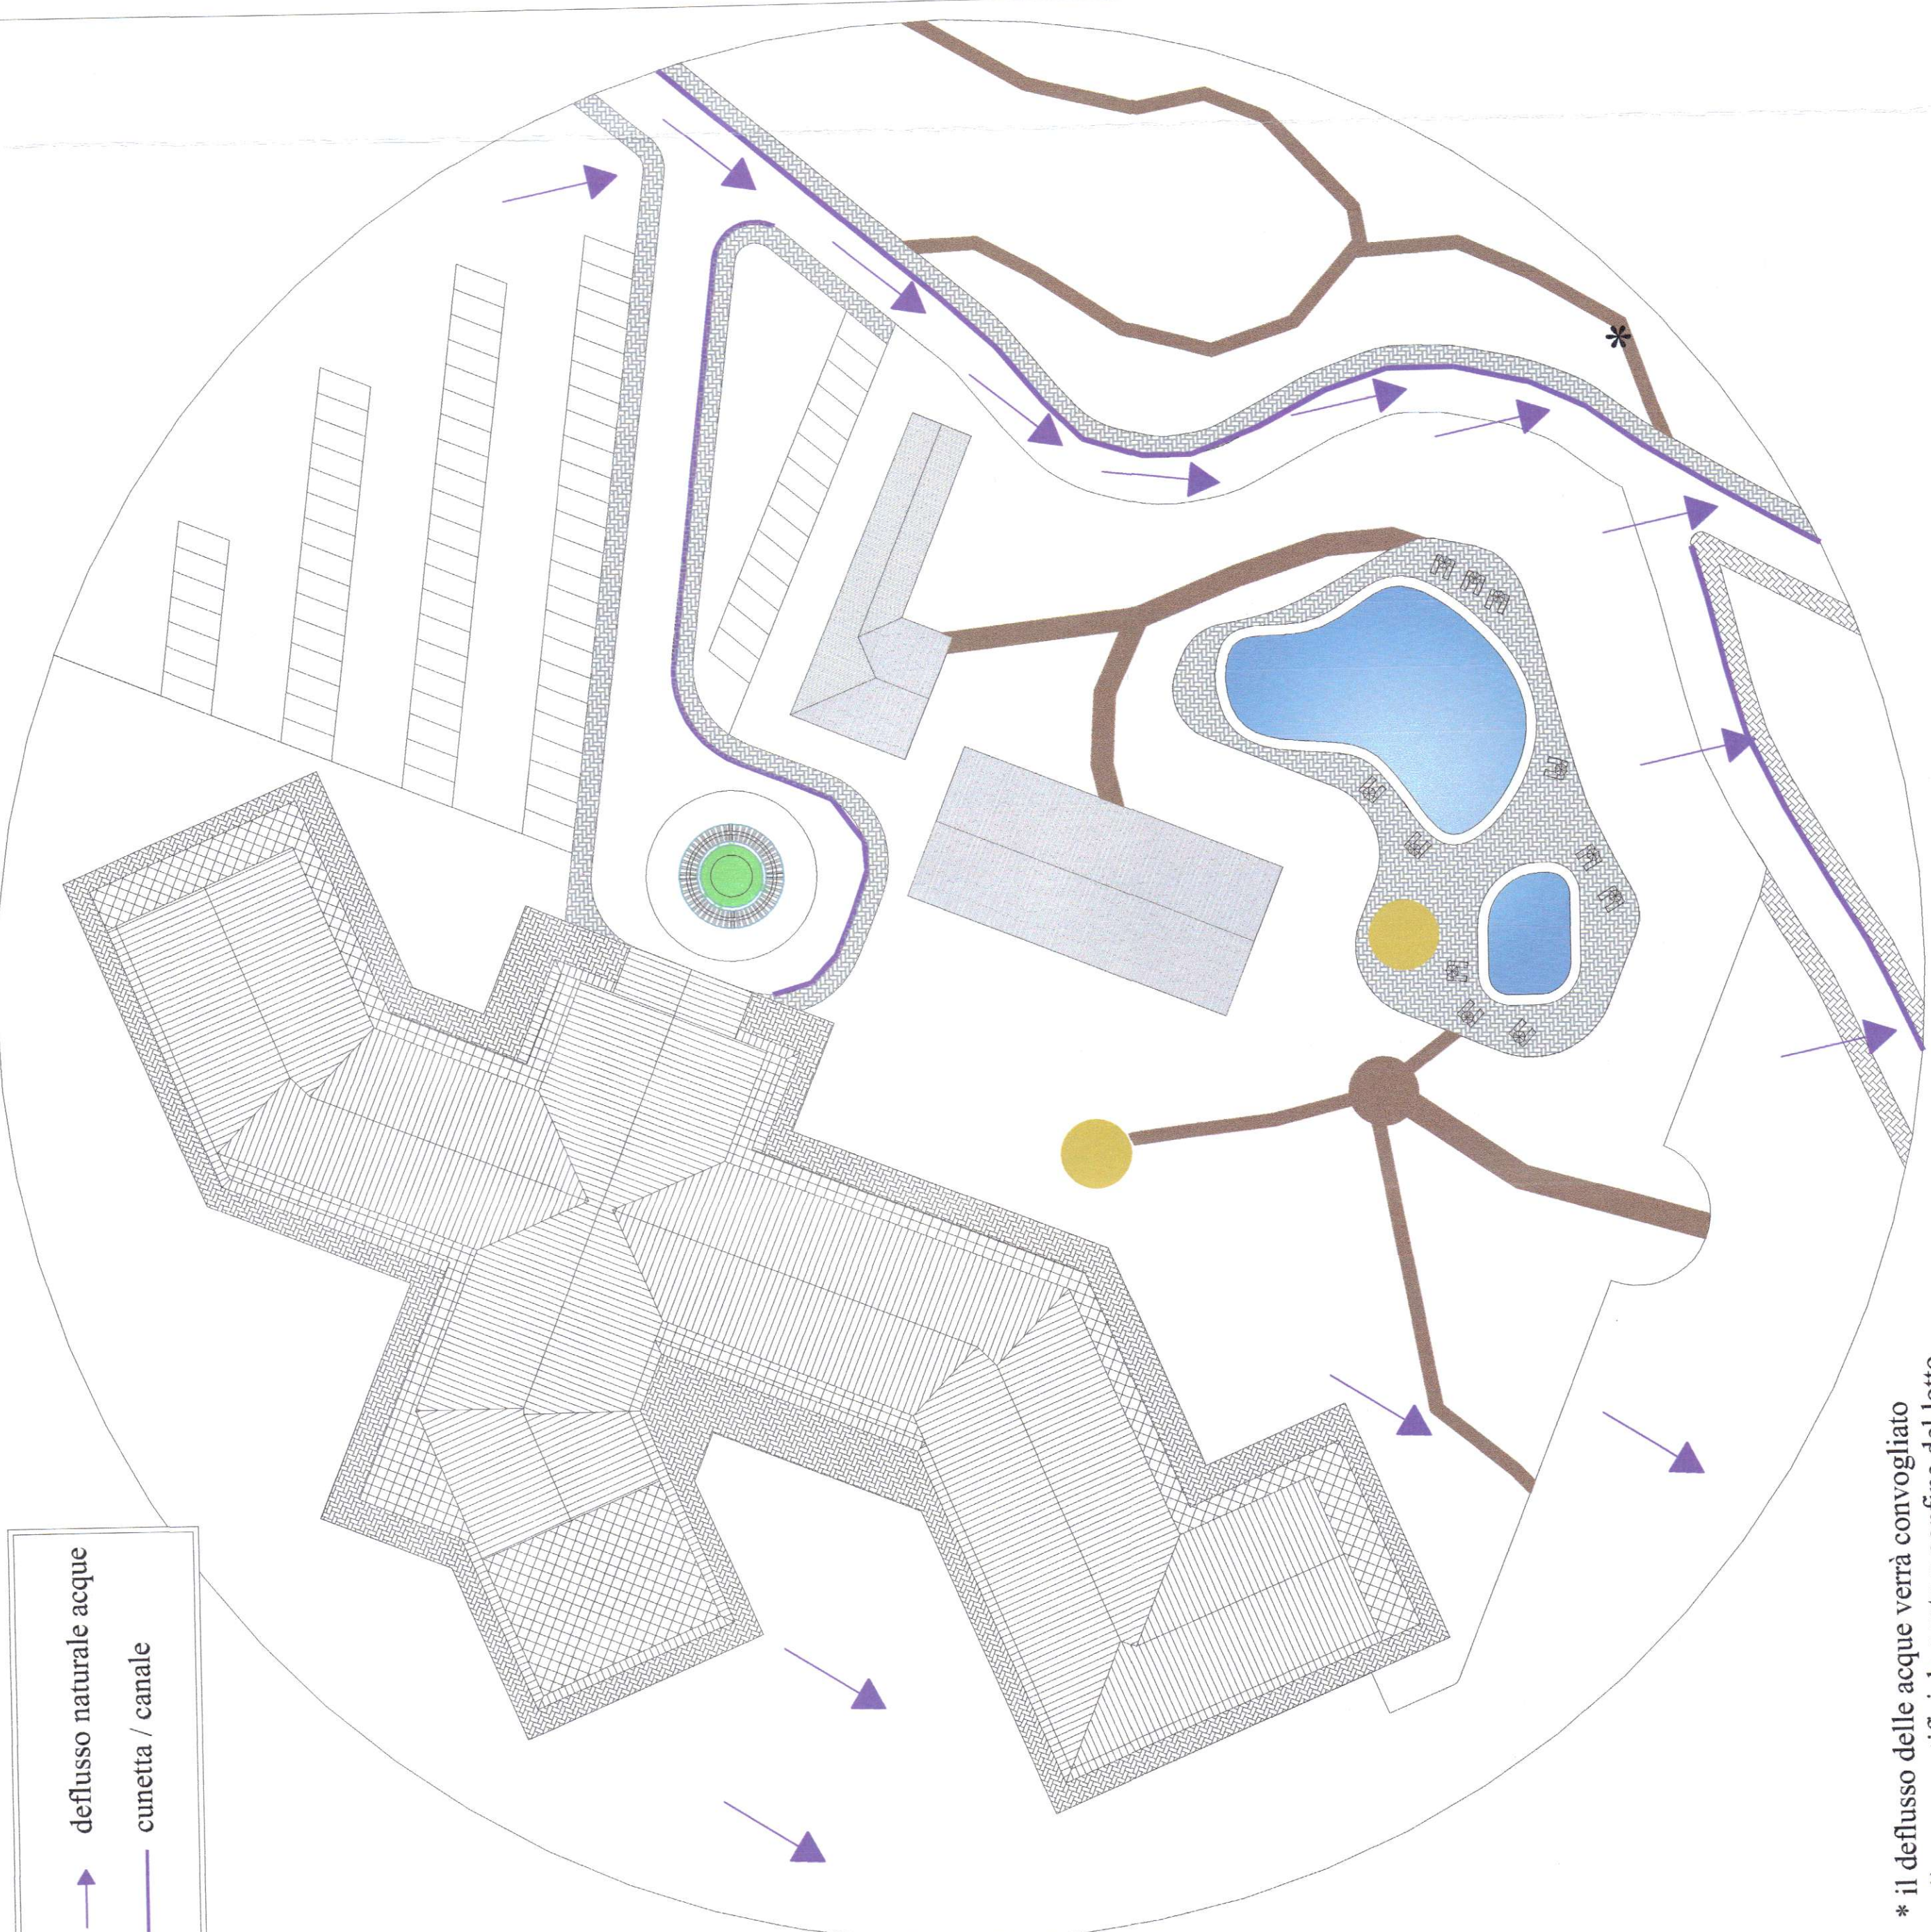


* il deflusso delle acque verrà convogliato nella vasca artificiale posta a confine del lotto

Legenda


Punto luce impianto illuminante

Traieccio Telecom

Traieccio Enel

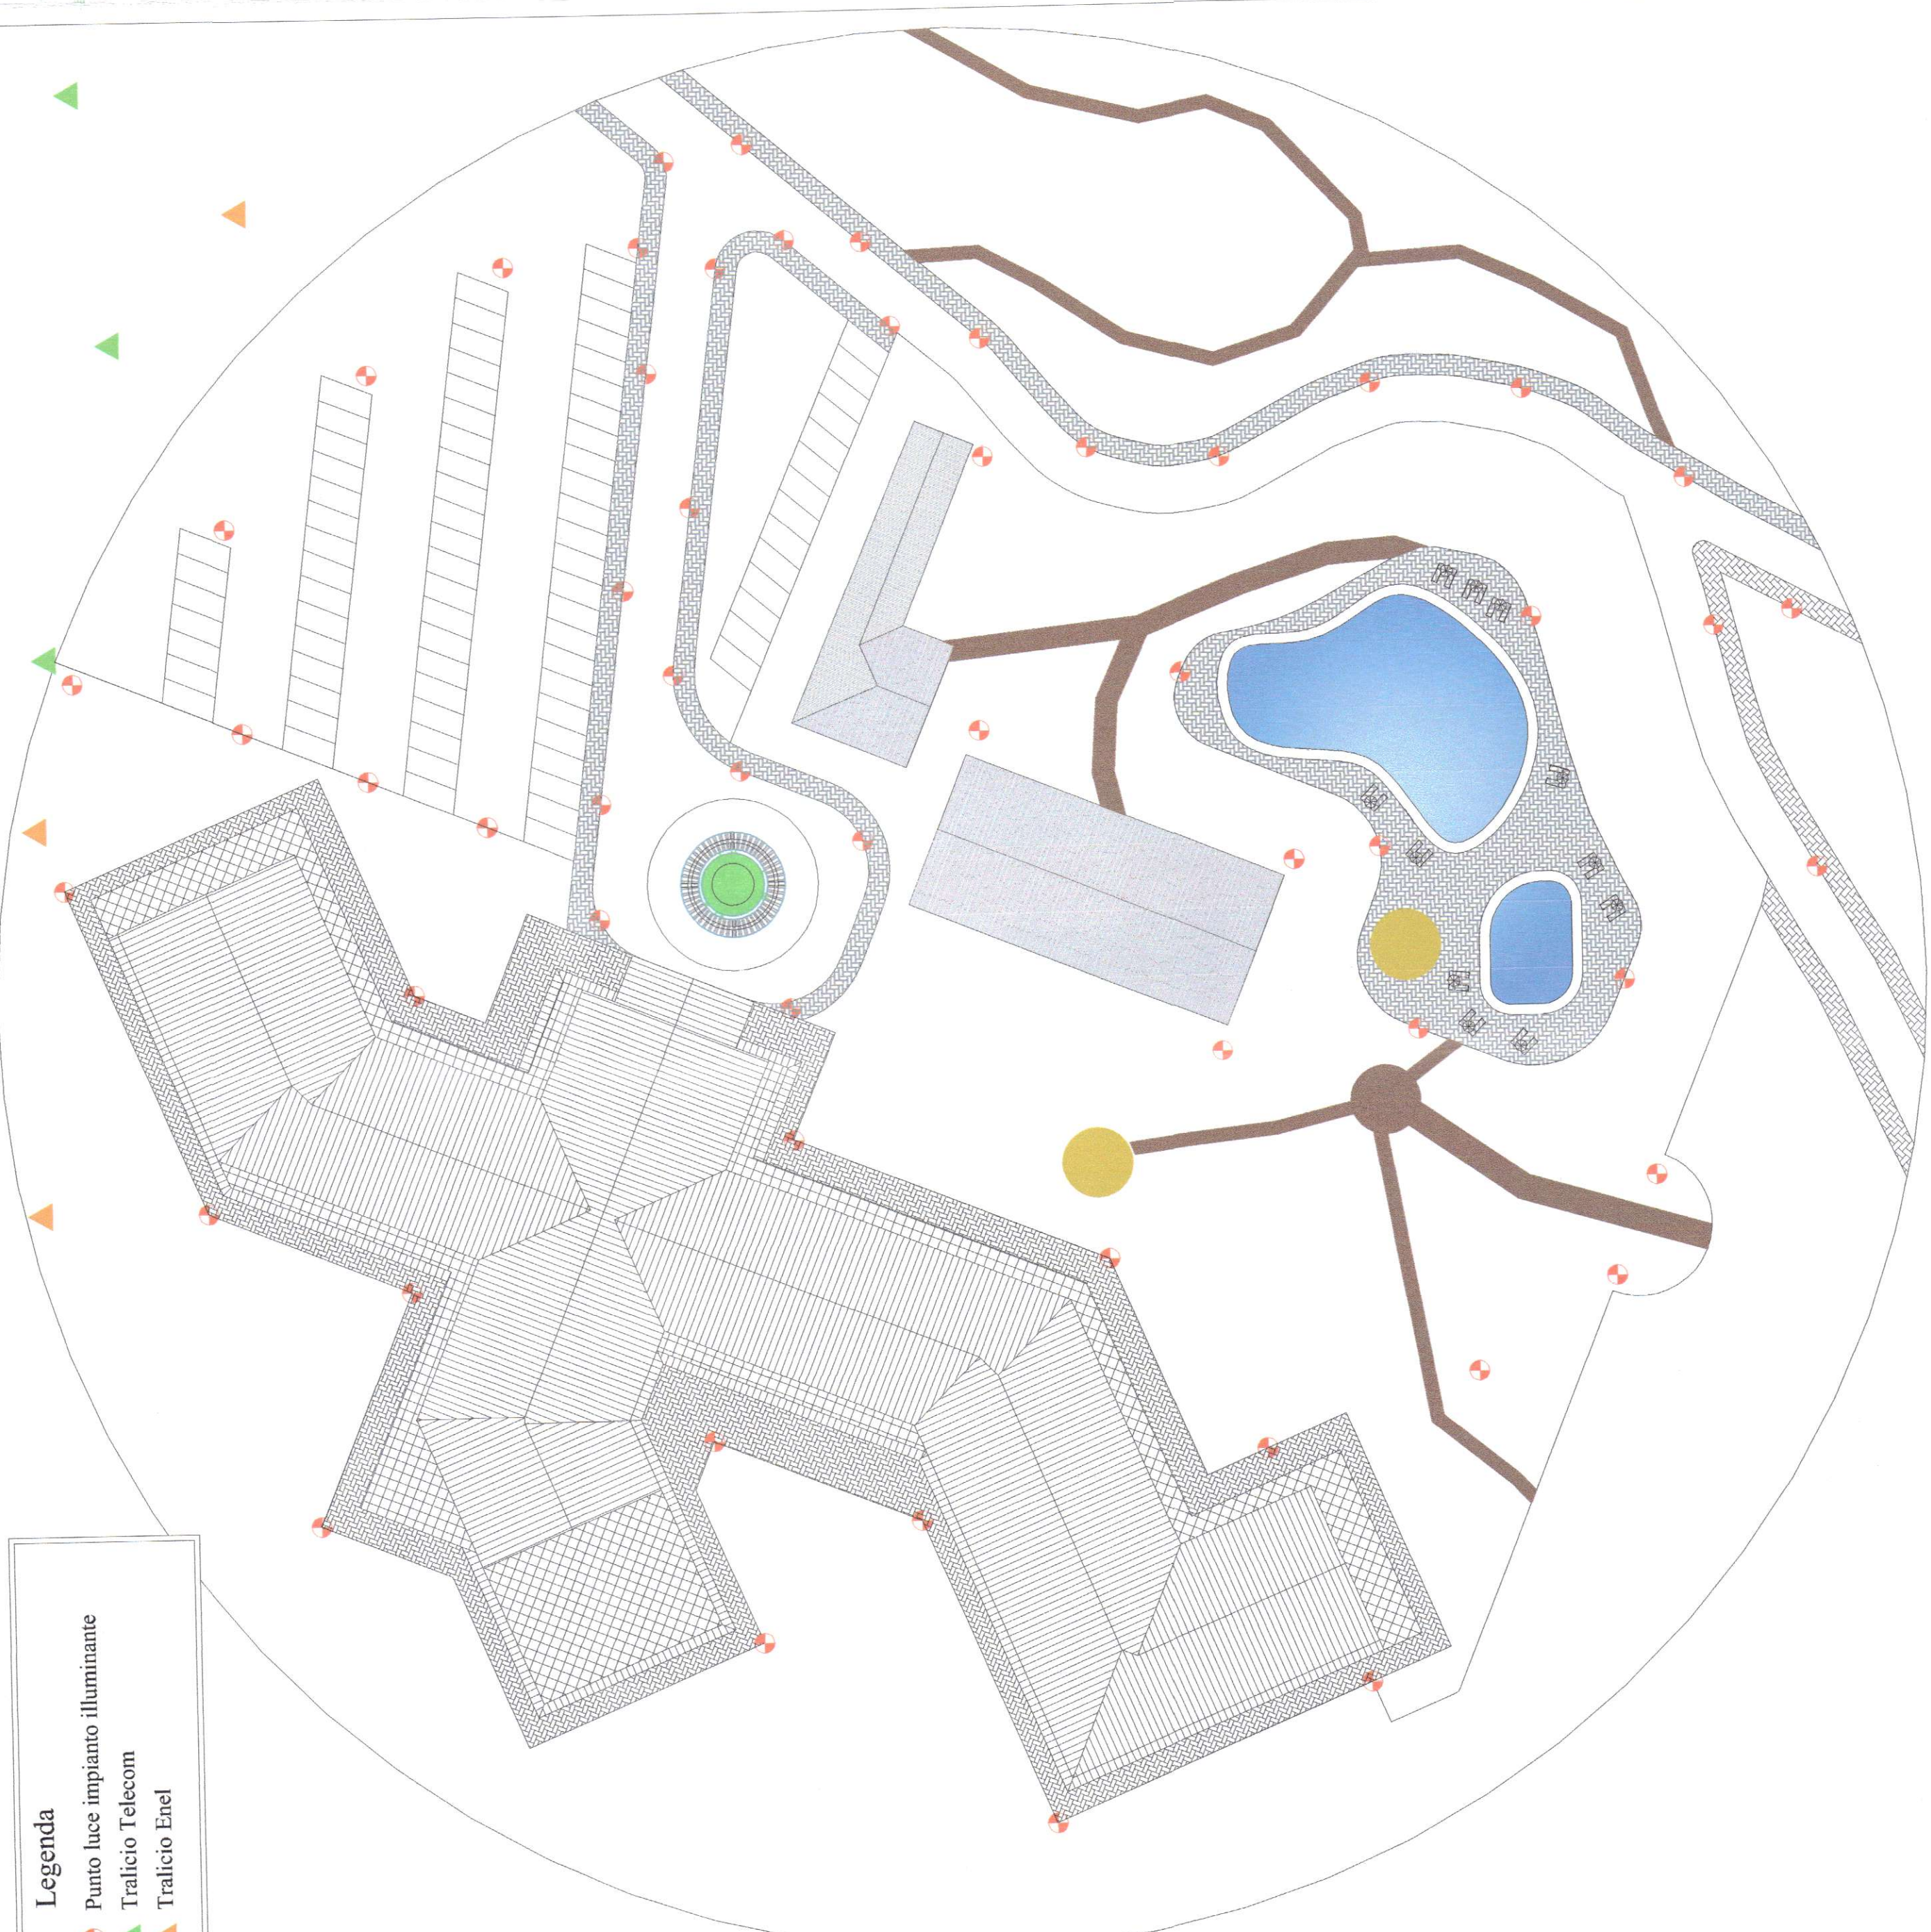


Reti Enel, Telecom e punti illuminanti - scala 1:1000

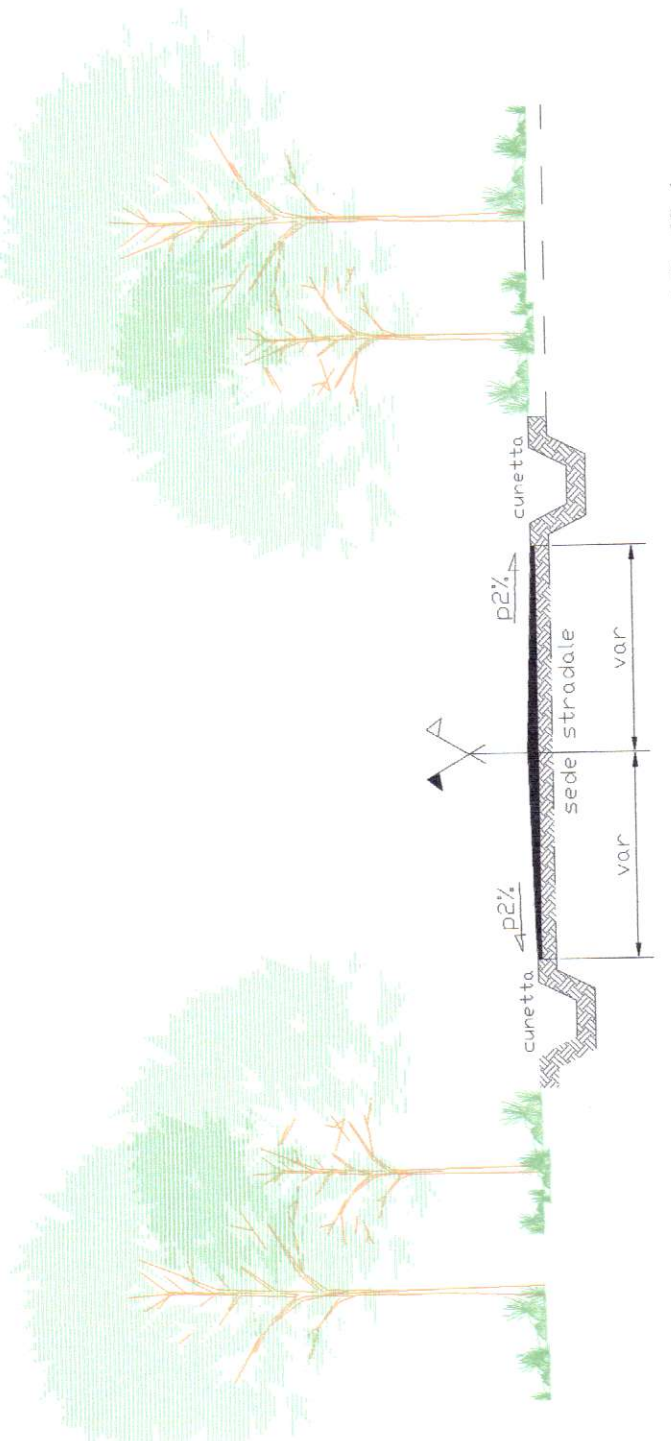

* Carreggiata stradale in terra stabilizzata o pavimentata con legante trasparente o materiali affini

Sezioni stradali tipo - scala 1:100

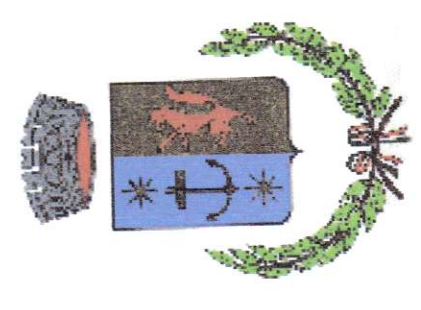

COMUNE DI SANT'ANNA ARRESI

Titolo progetto

Piano di lottizzazione convenzionata in zona "B"

(Riqualificazione Edilizio- Urbanistica)

Località "SU GIGANTE"

n. Tavola

T06

REV.

1

Tavola

Infrastrutture viarie, deflusso delle acque, reti e sezioni stradali

Il Progettista

Dott.Ing. Fernando Mura

Scala

1:500

Data

Ottobre 2011

Il Committente

Sig. Daniele Patus

Collaboratori

Dott.Ing. J. Marco Mura

Dott.Ing. J. Fabio Zuddas