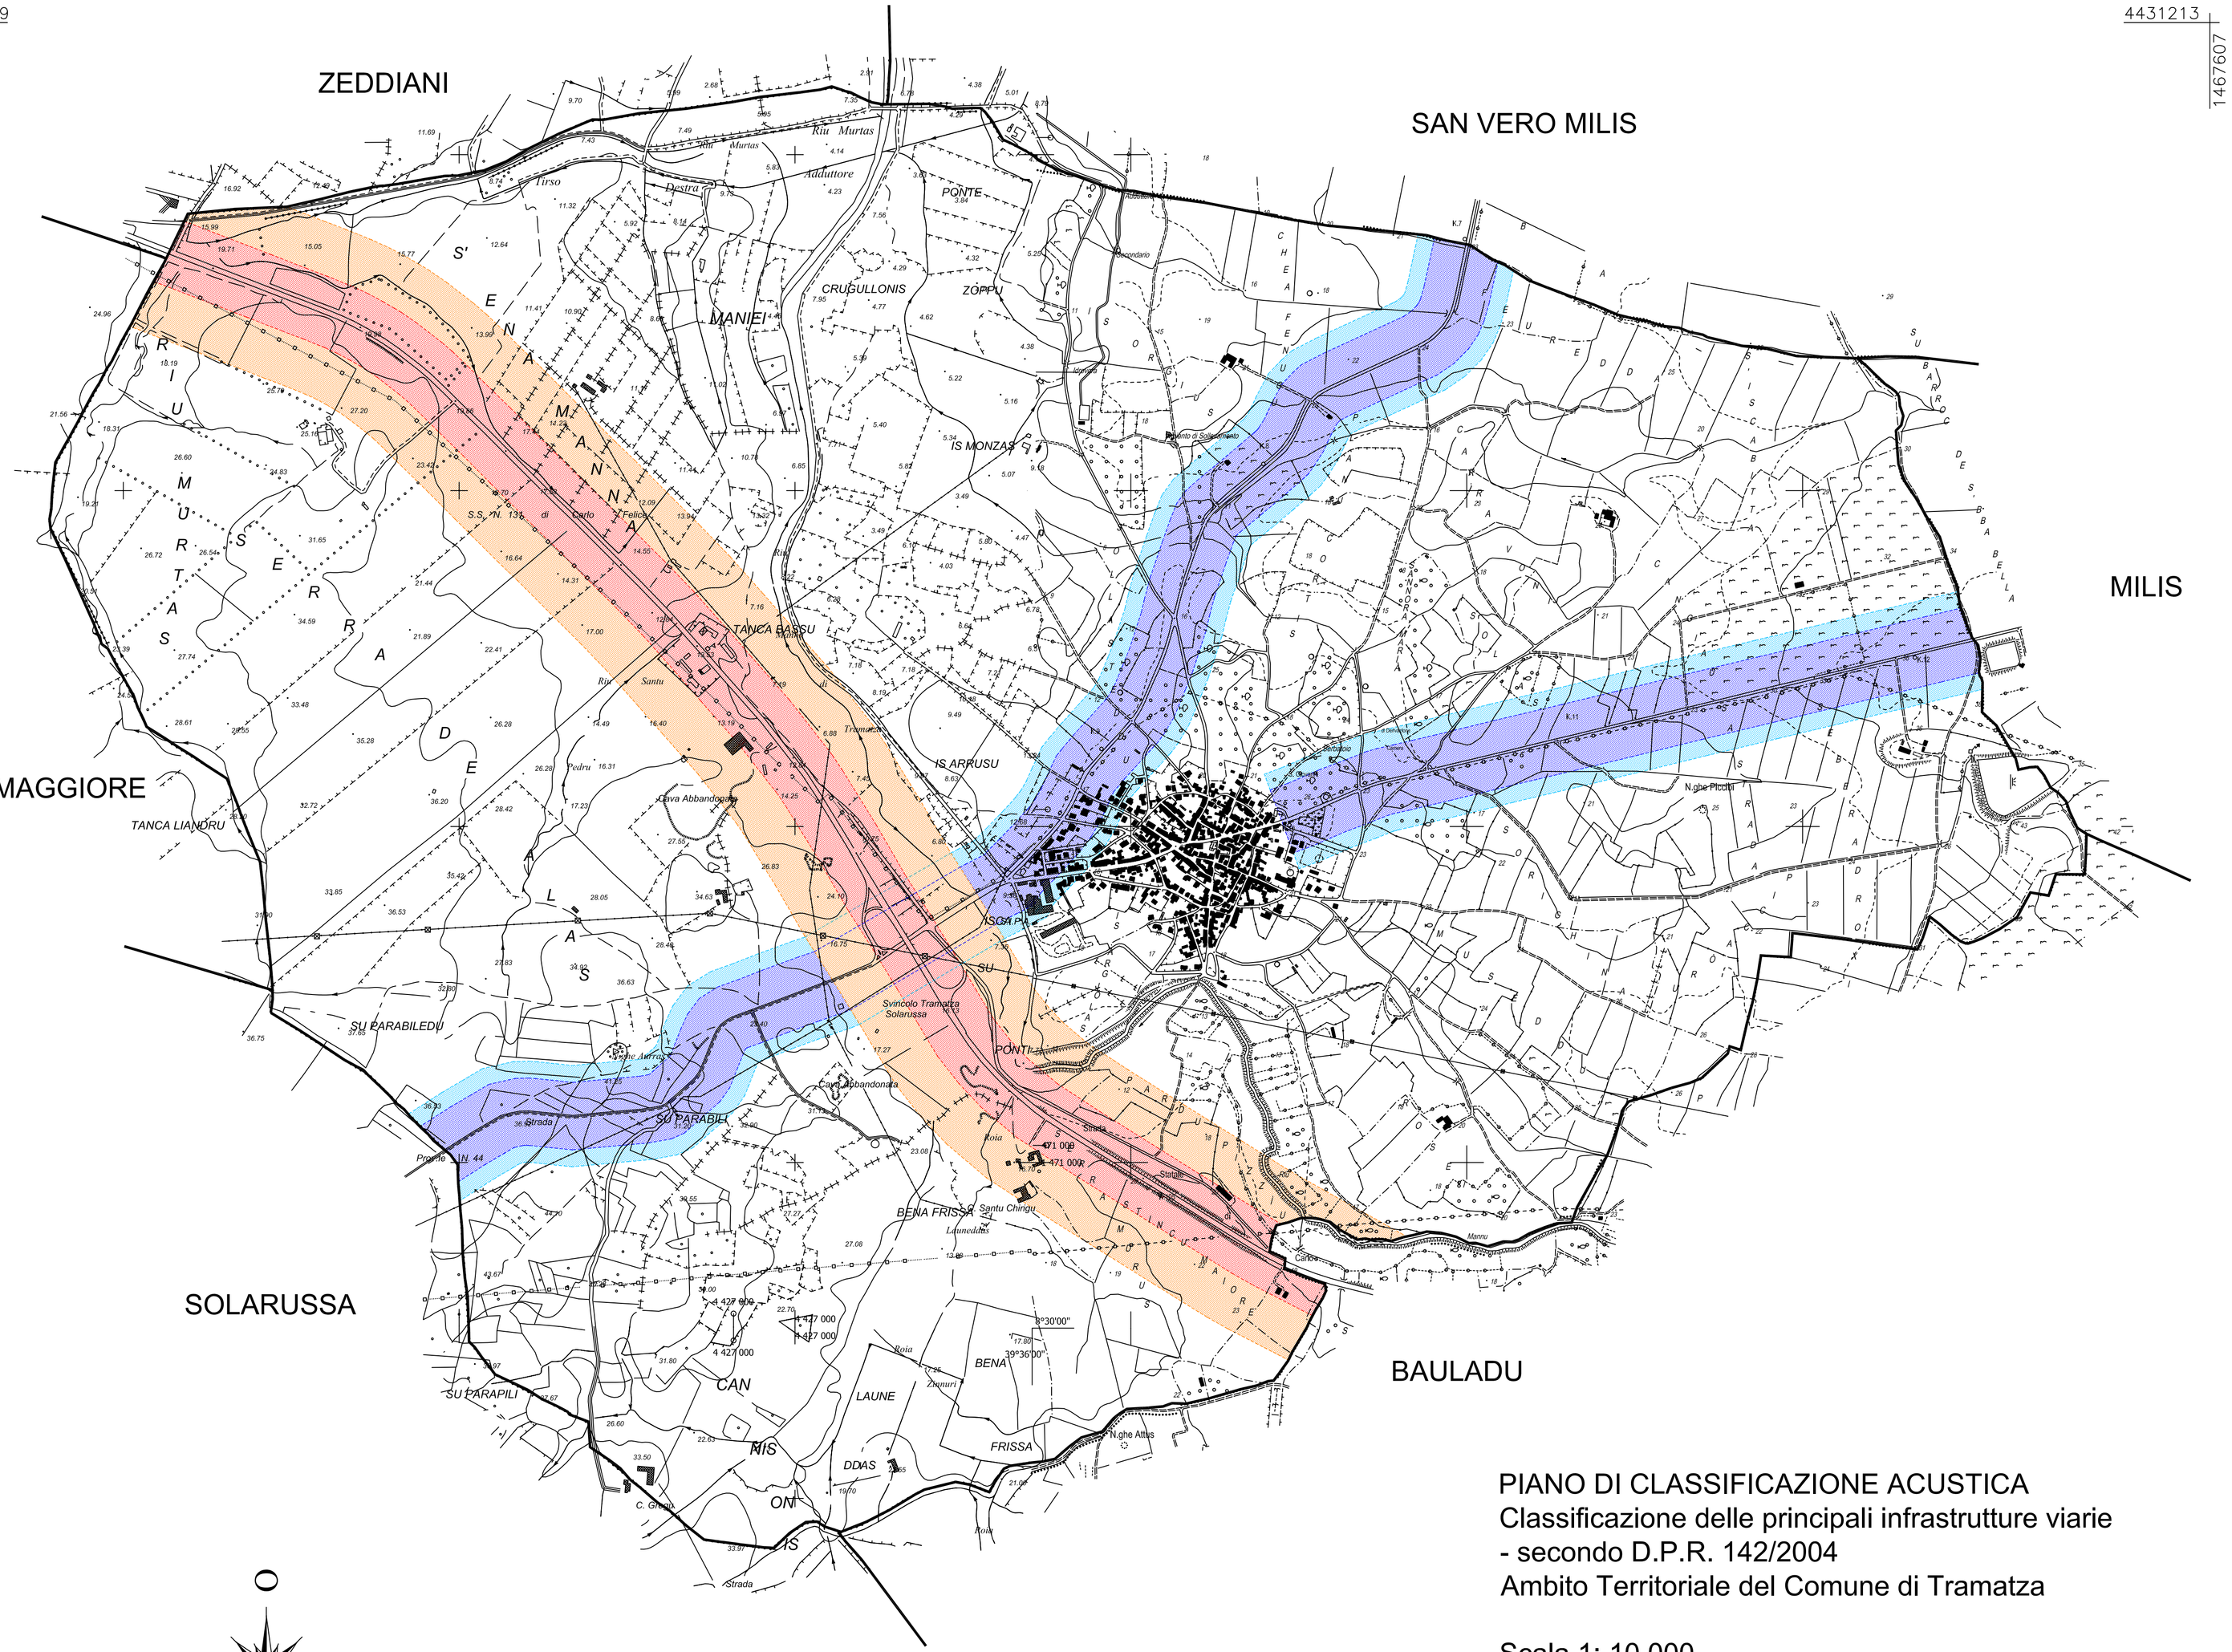

PIANO DI CLASSIFICAZIONE ACUSTICA
Classificazione delle principali infrastrutture viarie
- secondo D.P.R. 142/2004
Ambito Territoriale del Comune di Tramatza

Scala 1: 10.000

Distanze (metri)

0 50 250 500 1000

1473358
4424399
1473358
4431213

D.P.R. 30 Marzo 2004 n° 142
"disposizioni per il contenimento e la prevenzione dell'inquinamento acustico derivante dal traffico veicolare, a norma dell'articolo 11 della legge 26 ottobre 1995, n. 447"

ALLEGATO 1

TAB. 1
(strade di nuova costruzione)

TIPO DI STRADA (secondo cod. strada)	SOTTOTIPI A FINI ACUSTICI (secondo norme CNR 1980 e direttive PUT)	Ampiezza fascia di pertinenza acustica (m)	"Scuole", ospedali, case di cura e riposo		Altri ricettori	
			Diurno dB(A)	Notturno dB(A)	Diurno dB(A)	Notturno dB(A)
A - Autostrada		250	50	40	65	55
B - Extraurbana principale		250	50	40	65	55
C - Extraurbana secondaria	C1	250	50	40	65	55
	C2	160	50	40	65	55
D - Urbana di scorrimento		100	50	40	65	55
E - Urbana di quartiere		30	definiti dai Comuni, nel rispetto dei valori riportati in tabella C allegata al D.P.C.M. del 14 novembre 1997 e comunque in modo conforme alla zonizzazione acustica delle aree urbane, come previsto dall'art 6 comma 1, lettera a) della Legge n. 447 del 1995.			
F - Locale		30				

* per le scuole, vale il solo limite diurno

TAB. 2
(STRADE ESISTENTI E ASSIMILABILI)
(ampliamenti in sede, affiancamenti e varianti)

TIPO DI STRADA (secondo cod. strada)	SOTTOTIPI A FINI ACUSTICI (secondo norme CNR 1980 e direttive PUT)	Ampiezza fascia di pertinenza acustica (m)	"Scuole", ospedali, case di cura e riposo		Altri ricettori	
			Diurno dB(A)	Notturno dB(A)	Diurno dB(A)	Notturno dB(A)
A - Autostrada		100 (fascia A)	50	40	70	60
		150 (fascia B)			65	55
B - Extraurbana principale		100 (fascia A)	50	40	70	60
		150 (fascia B)			65	55
C - Extraurbana secondaria	Ca (strade a carreggiate separate e tipo IV CNR 1980)	100 (fascia A)	50	40	70	60
		150 (fascia B)			65	55
	Cb (tutte le altre strade extraurbane secondarie)	100 (fascia A)	50	40	70	60
		150 (fascia B)			65	55
D - Urbana di scorrimento	Da (strade a carreggiate separate e interquartieri)	100	50	40	70	60
	Db (tutte le altre strade urbane di scorrimento)	100	50	40	65	55
E - Urbana di quartiere		30	definiti dai Comuni, nel rispetto dei valori riportati in tabella C allegata al D.P.C.M. del 14 novembre 1997 e comunque in modo conforme alla zonizzazione acustica delle aree urbane, come previsto dall'art 6 comma 1, lettera a) della Legge n. 447 del 1995.			
F - Locale		30				

* per le scuole, vale il solo limite diurno

TIPO DI STRADA	SOTTOTIPO AI FINI ACUSTICI	GRAFICA
B - Extraurbana principale		Fascia A
		Fascia B
C - Extraurbana secondaria	**Cb** (tutte le altre strade extraurbane secondarie)	Fascia A
		Fascia B

GEOREF. COORD. GAUSS – BOAGA		
VERTICI	N	E
N–O	4424399	1467607
N–E	4431213	1467607
S–E	4431213	1473358
S–O	4424399	1473358

COMUNE DI TRAMATZA
Provincia di Oristano

Piano di Classificazione Acustica
Legge 26 Ottobre 1995 N. 447 - D.P.C.M. 14 Novembre 1997

LA SOCIETA' INCARICATA
Othoca Progetti Del Geom. Paolo Meloni & C. S.n.c.
Legale Rappresentante
Geom. Paolo MELONI

L'AMMINISTRAZIONE COMUNALE

TECNICO COMPETENTE IN ACUSTICA
Geom. Enrico GARAU

APPROVAZIONE:

CONSULENTI - Settore Urbanistico
Ing. Stefano DEIANA

VISTO:

GRUPPO DI LAVORO
Cartografia ed Elab. CAD Geom. Valeria CARIA
Disegnatore Geom. Pierluigi Erik SALONE

ELABORATO
Classificazione delle principali infrastrutture stradali

TAVOLA 5
SCALA: 1:10.000

Ver - Rev: 00/00

Data: 25 febbraio 2008

ID. Documento: ZA_013_B_02

Servizi di Progettazione - Assistenza e consulenza tecnica alle imprese - Rilievi Celerimetrici e GPS - Pratiche Catastali
Othoca Progetti Del Geom. Paolo Meloni & C. S.n.c.
Via Leopardi, 2 09096 Santa Giusta (OR) Tel: 0783/357168 Fax: 0783/357168