


**COMUNE DI URI**  
Provincia di Sassari



**PIANO PARTICOLAREGGIATO  
- CENTRO STORICO -**

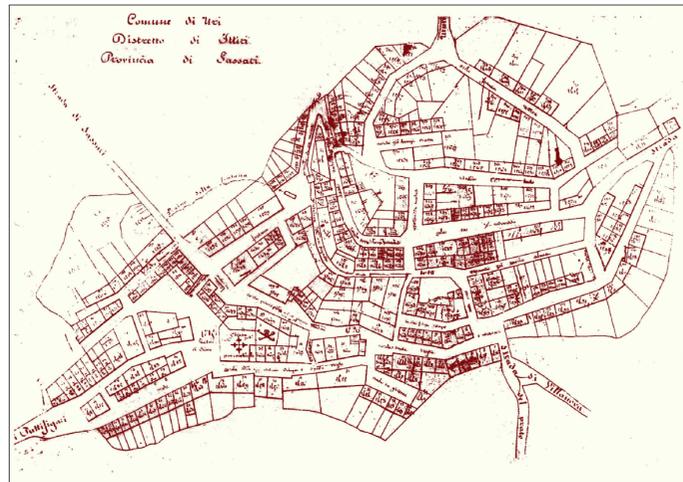

**Tav. 16.04**

scala: **1:200**

**Profilo regolatore via San Giuseppe:  
comparti F-H-I**



ottobre 2009

progettista  
ing. **Marcello SECHI**



responsabile del servizio  
geom. **Antonio SIMULA**

sindaco  
Dott. **Giovanni BIDDAU**

collaboratori: geom. Gian Mario Dettori, geom. Antioco Massimo Fiori, p.i. Gavino Pinna

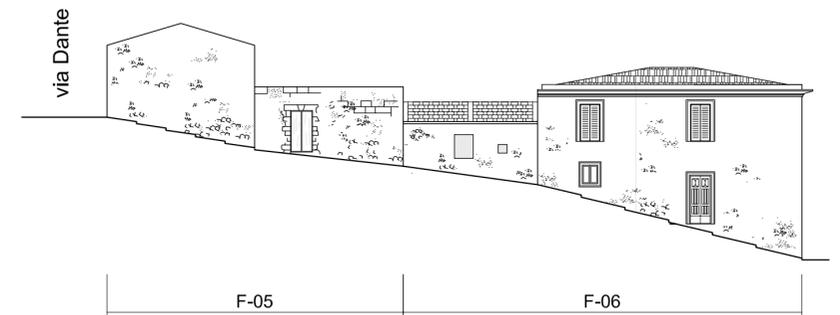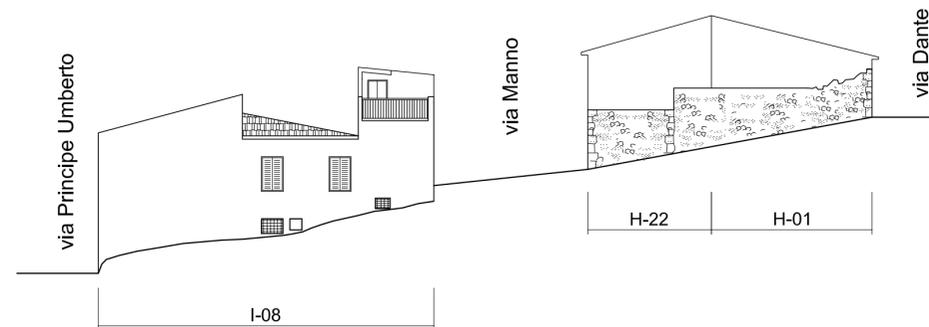

via San Giuseppe: stato attuale

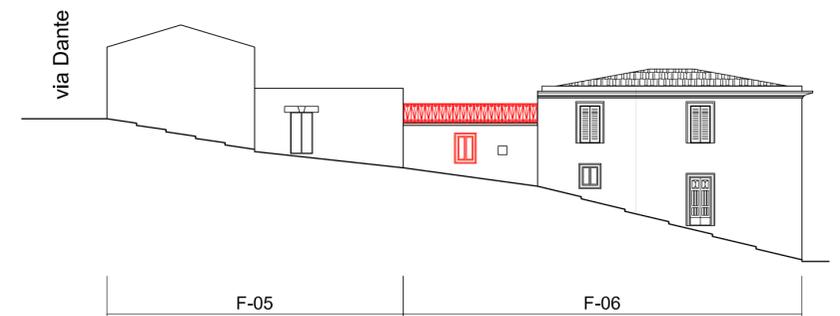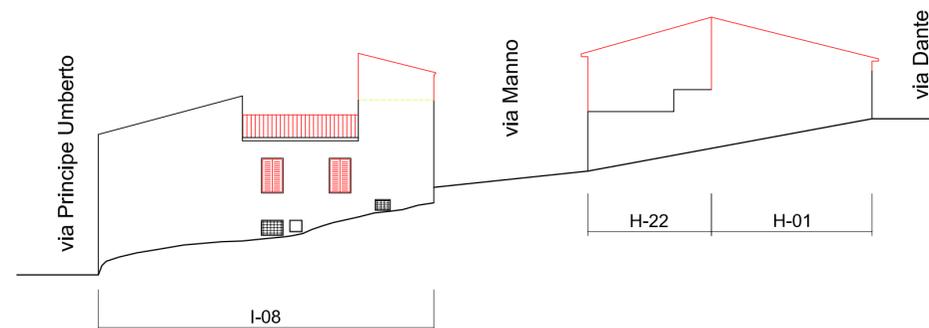

via San Giuseppe: progetto