
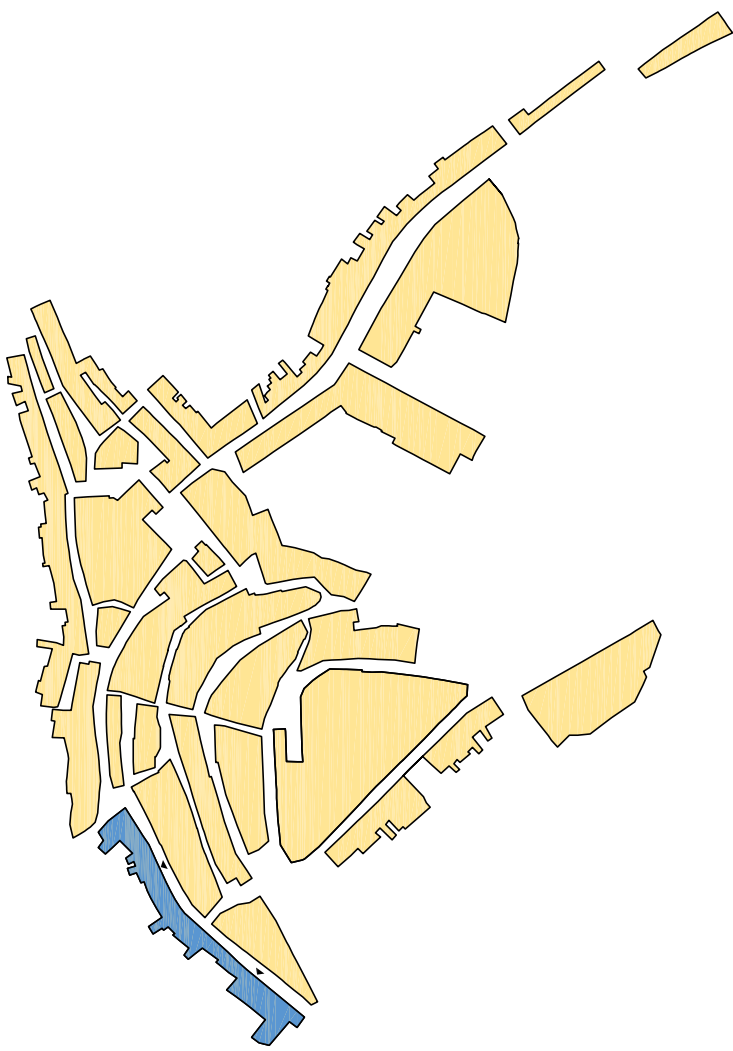



COMUNE DI URI
Provincia di Sassari
**PIANO PARTICOLAREGGIATO
- CENTRO STORICO -**

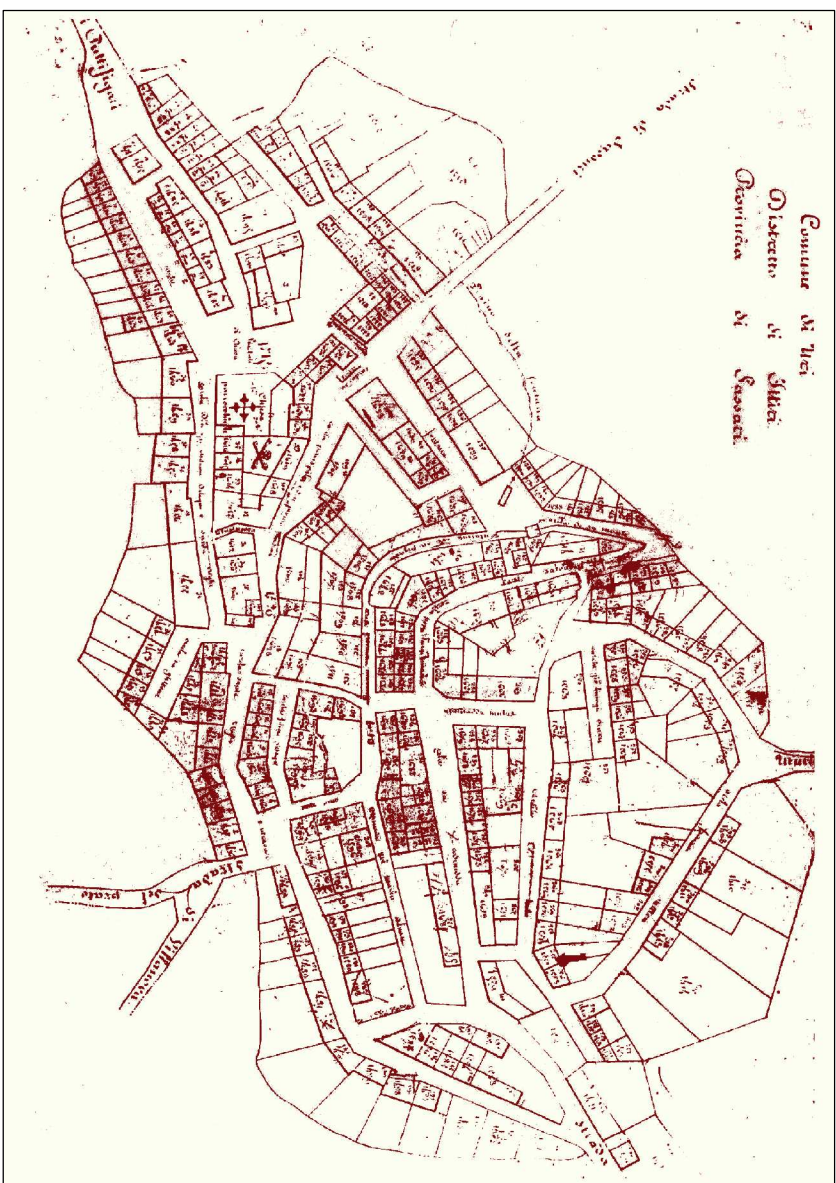


Tav. 16.06/B
scala: **1:200**
Profilo regolatore via Principe Umberto:
comparto Q

progettista
ing. Marcello SECHI
responsabile del servizio
geom. Antonio SIMULA
sindaco
Dott. Giovanni BIDDAU

collaboratori: geom. Gian Mario Dettori, geom. Antonio Massimo Fiori, p.l. Gavino Pirina

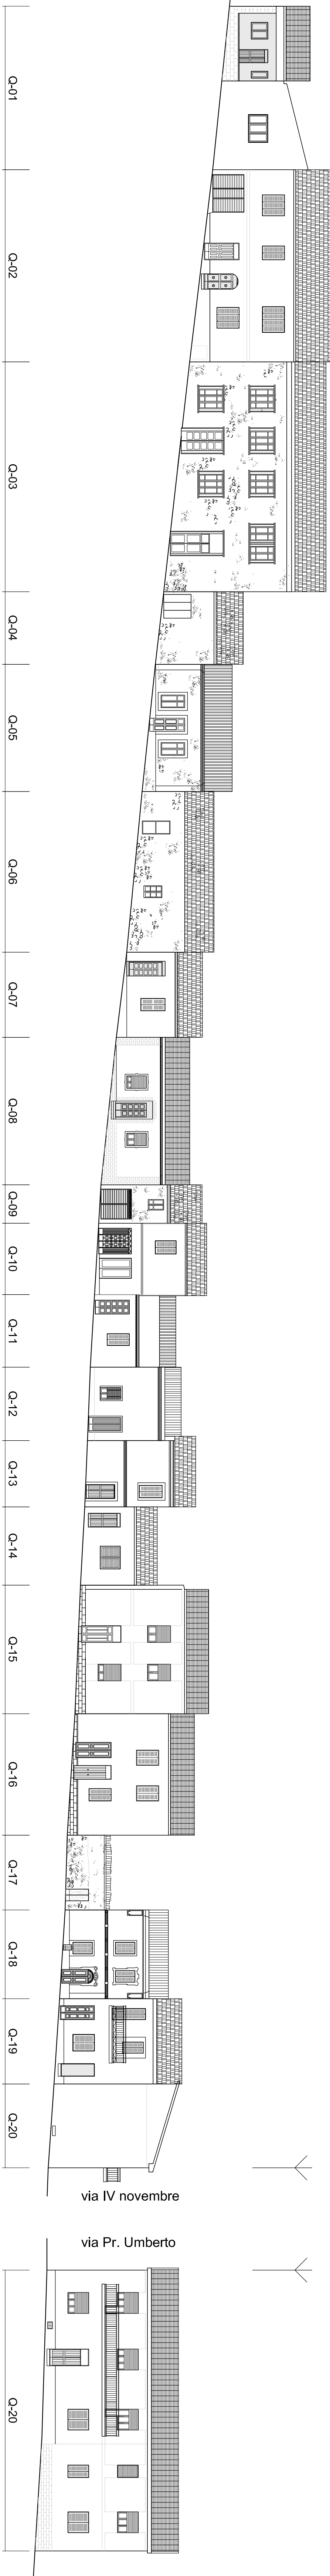

via Principe Umberto: stato attuale

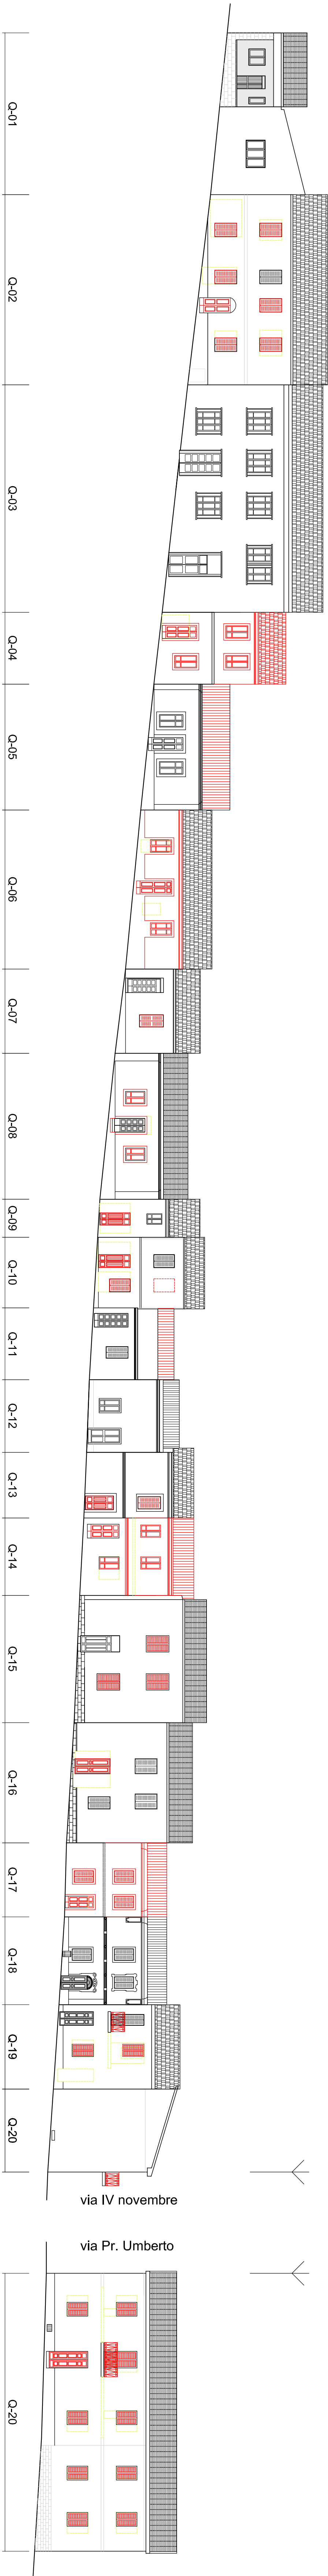

via Principe Umberto: progetto