





COMUNE DI URI
Provincia di Sassari

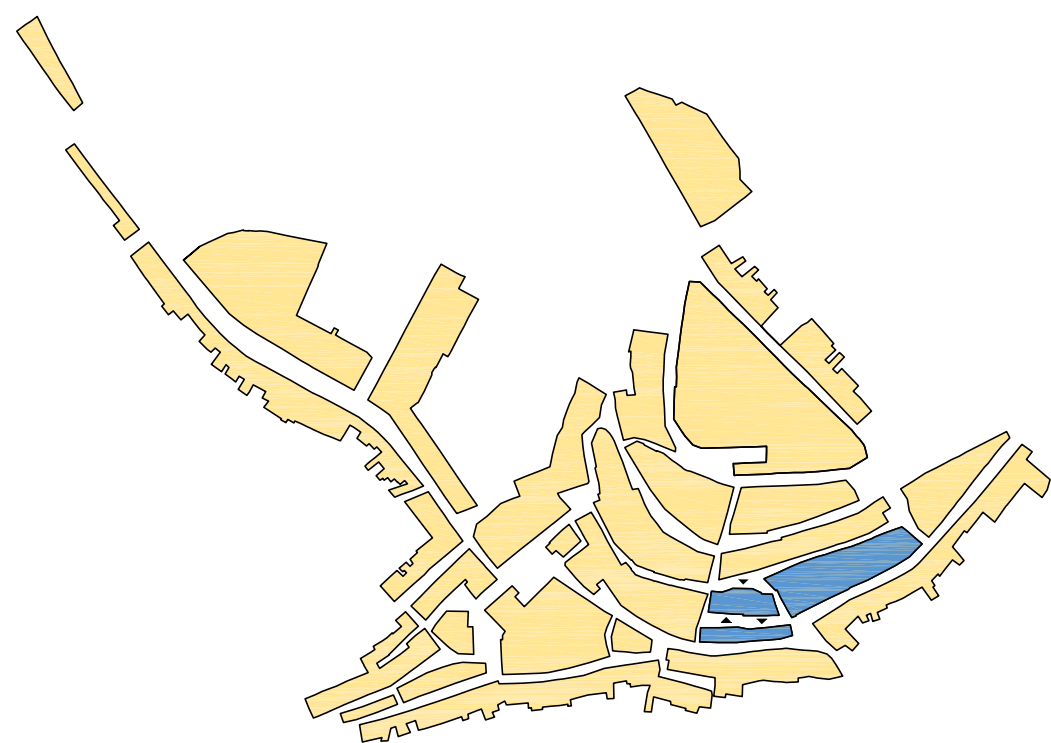

PIANO PARTICOLAREGGIATO
- CENTRO STORICO -

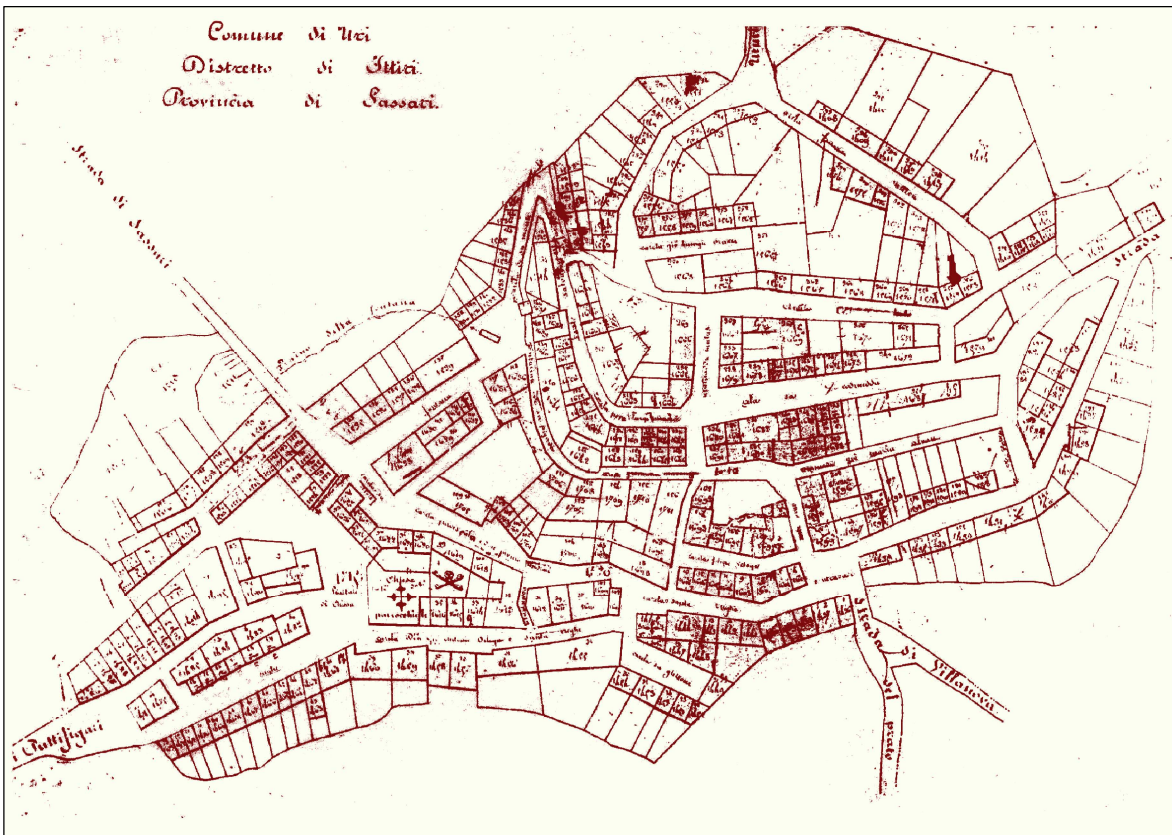

Tav. 16.07

scala: 1:200

Profilo regolatore Largo A. Volta:
comparti I-O-P


ottobre 2009

progettista
ing. Marcello SECHI


responsabile del servizio
geom. Antonio SIMULA

sindaco
Dott. Giovanni BIDDAU


collaboratori: geom. Gian Mario Dettori, geom. Antioco Massimo Fiori, p.i. Gavino Pinna

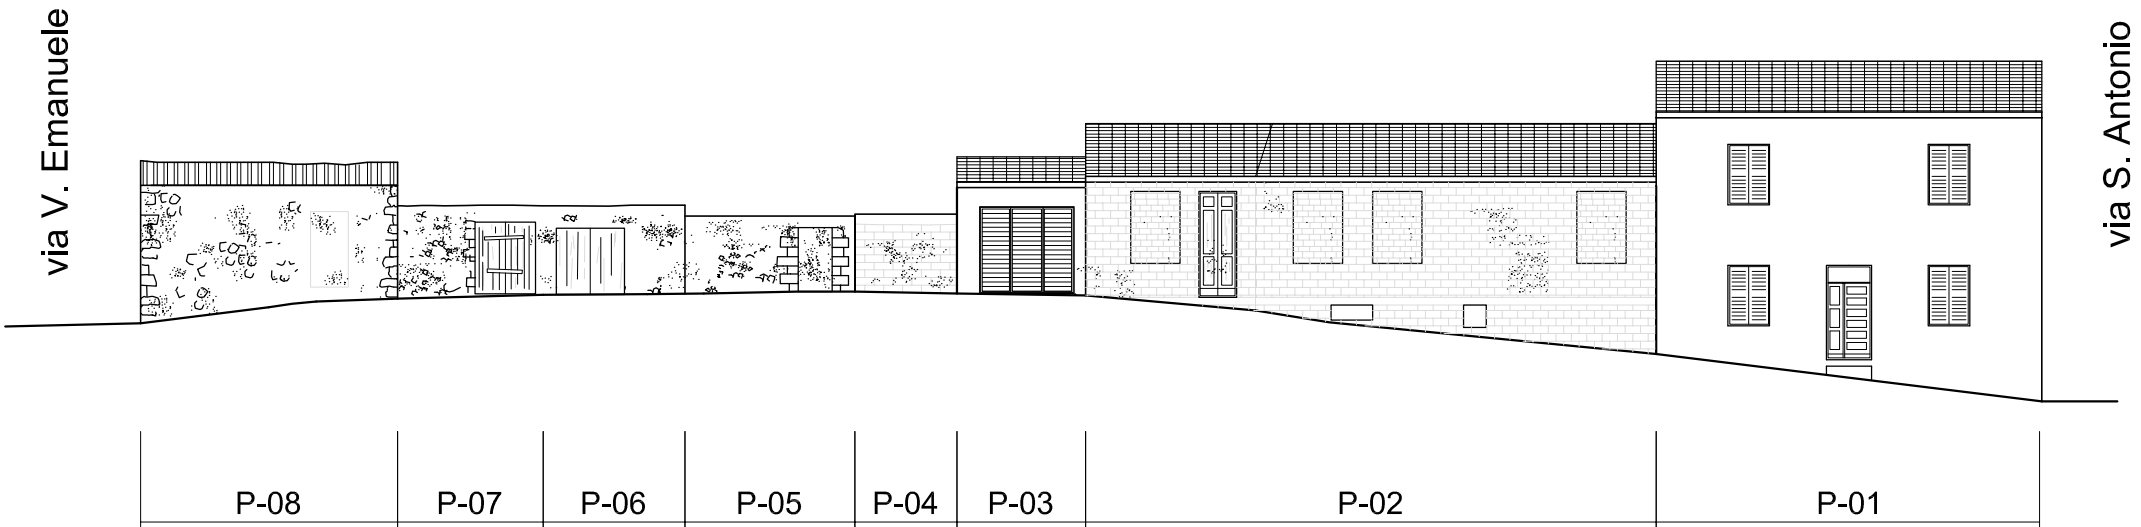


Largo A. Volta: stato attuale

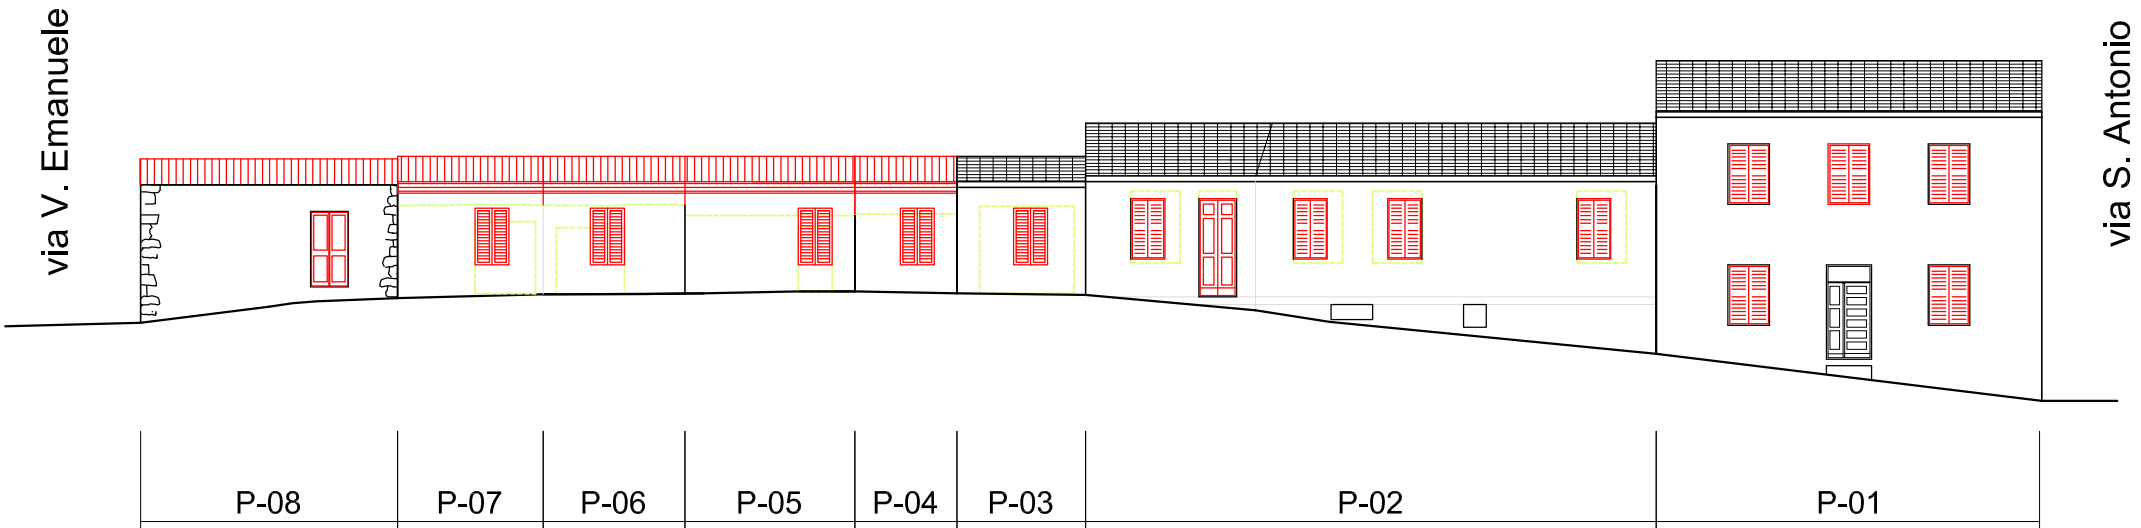


Largo A. Volta: progetto

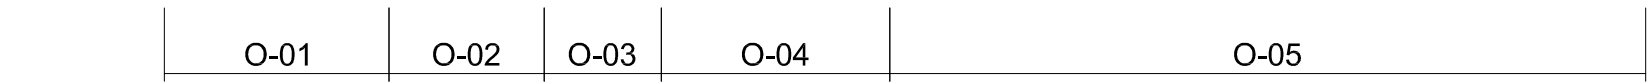

Largo A. Volta: stato attuale

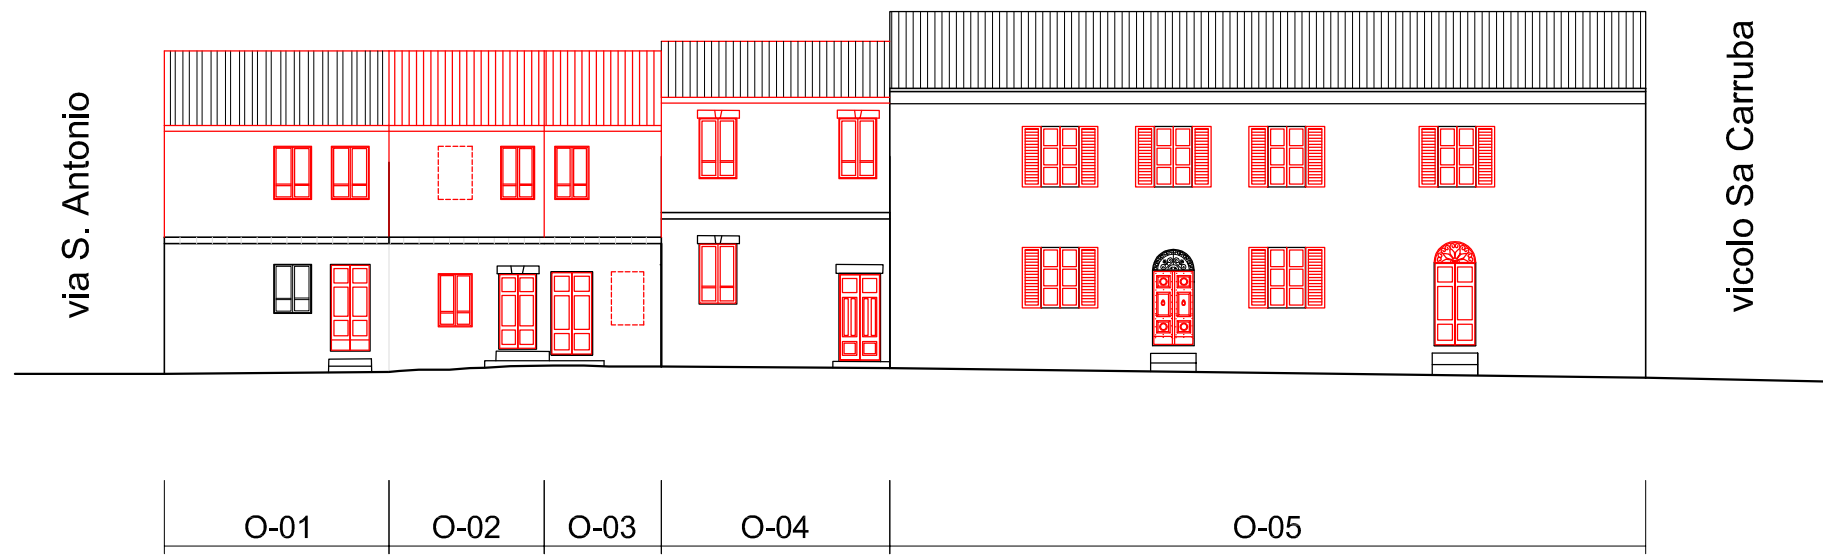


Largo A. Volta: progetto

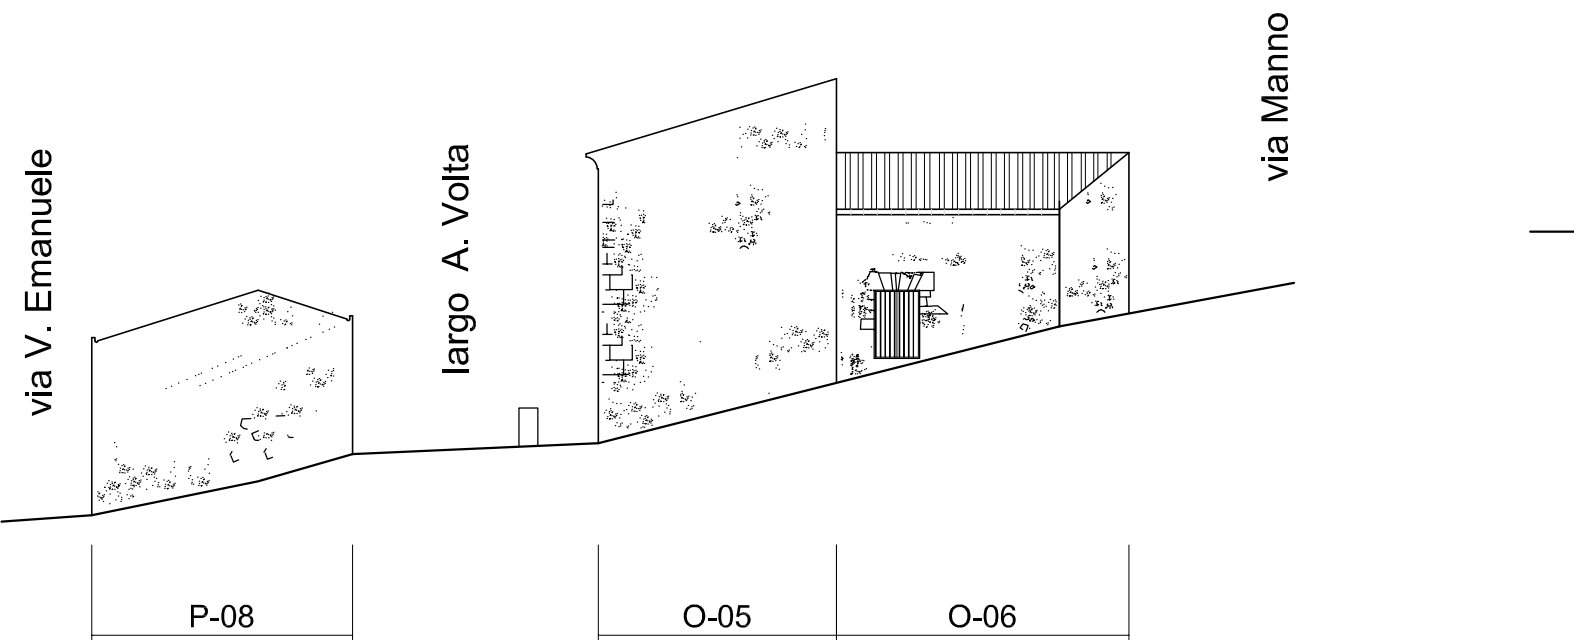


vicolo sa Carruba: stato attuale



vicolo sa Carruba: progetto

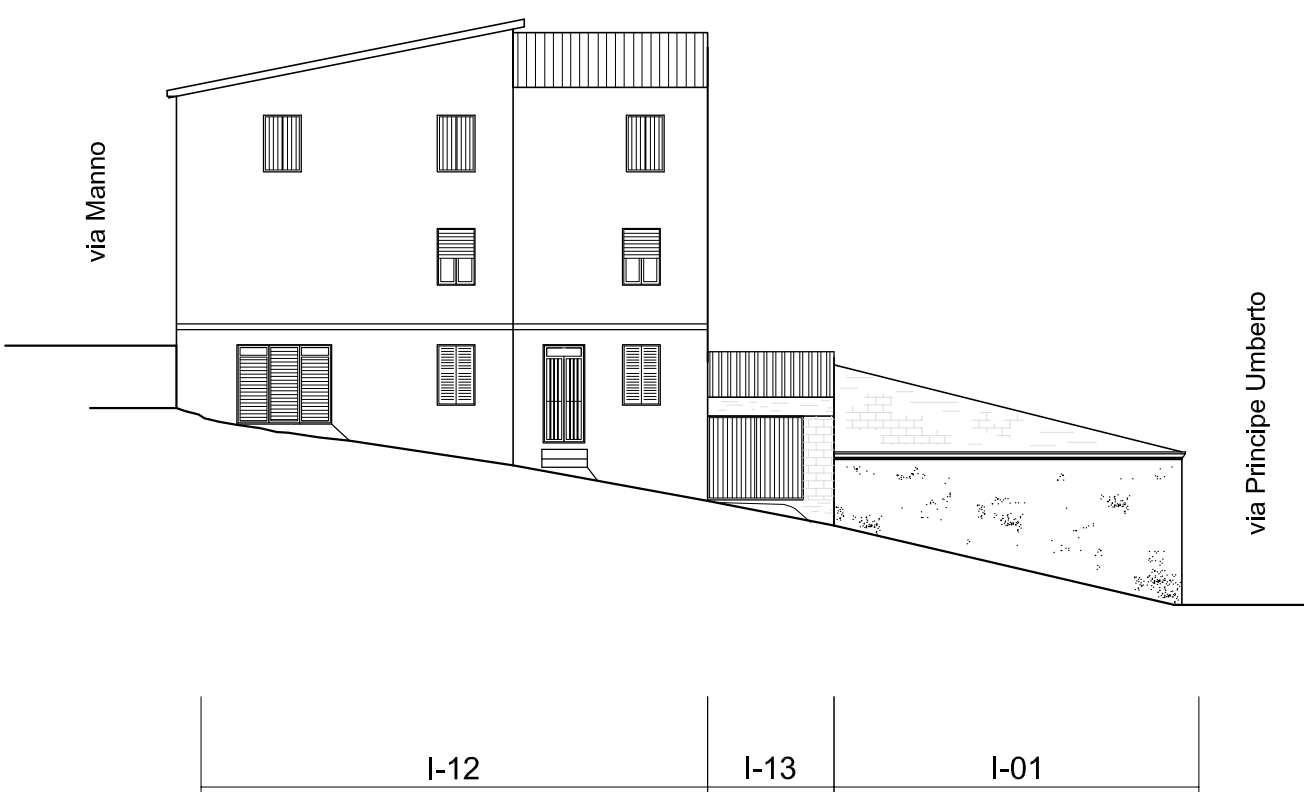

vicolo sa Carruba: stato attuale

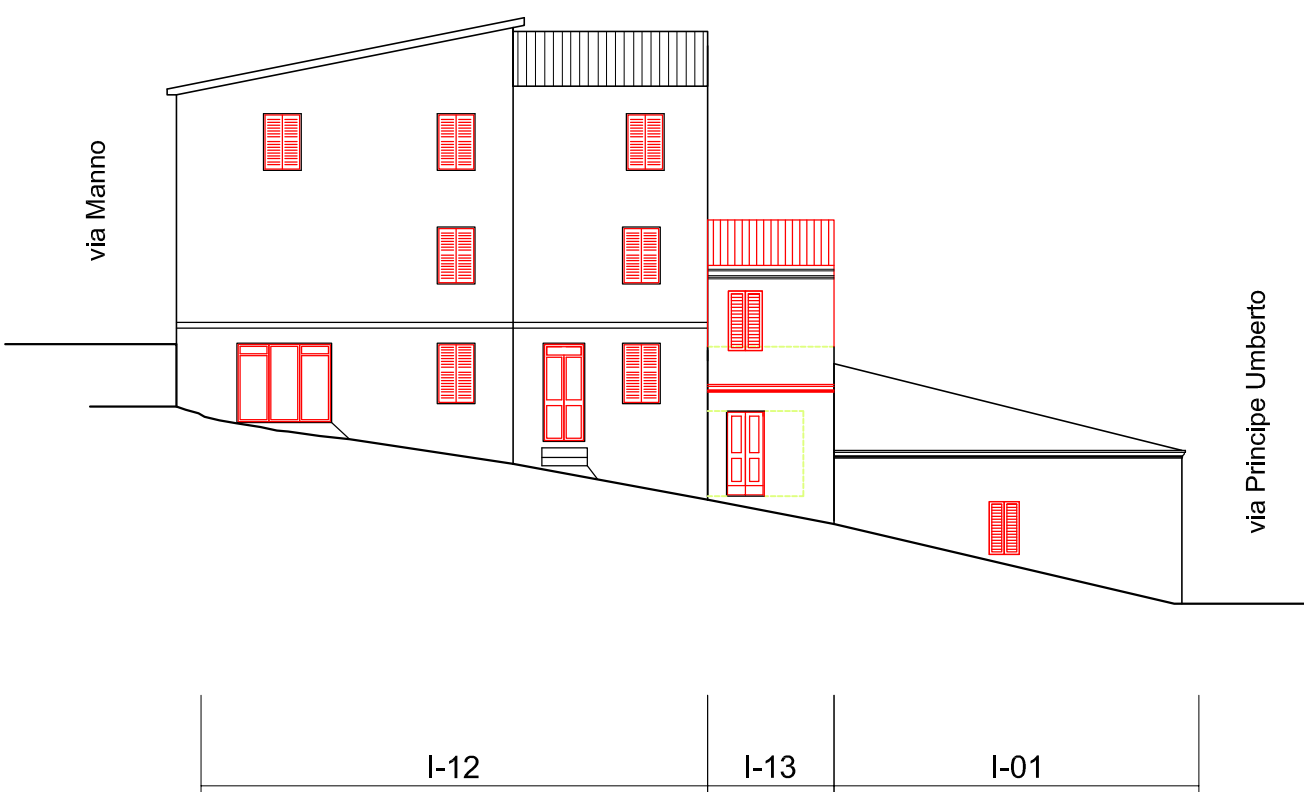

vicolo sa Carruba: progetto