





COMUNE DI URI
Provincia di Sassari

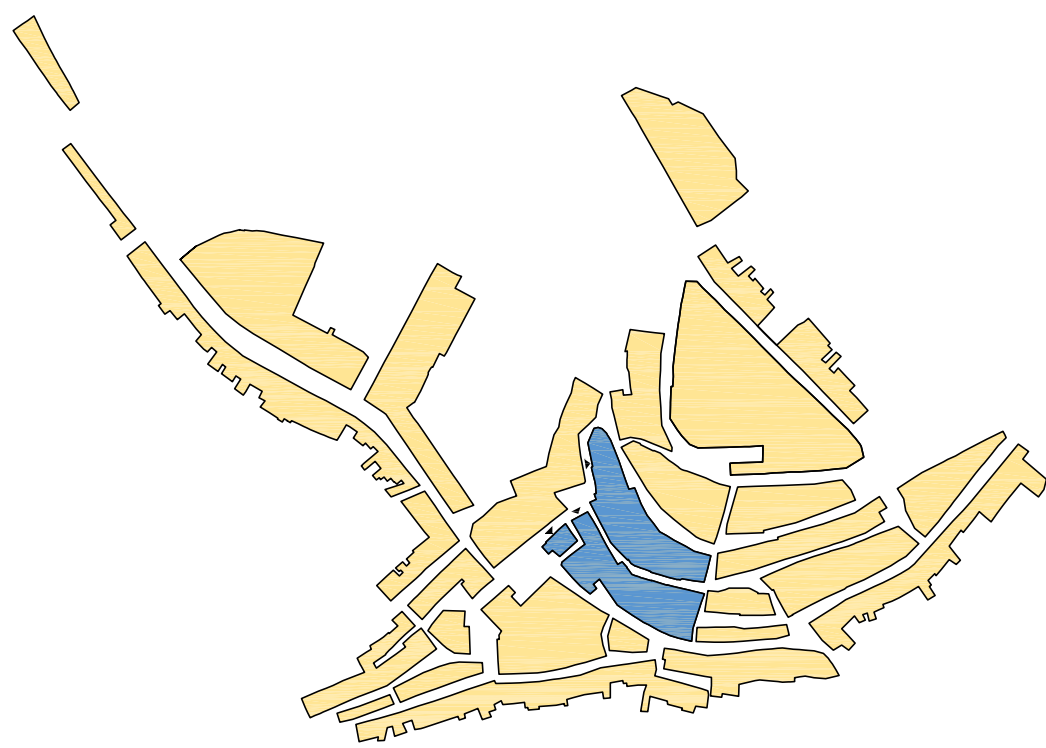

PIANO PARTICOLAREGGIATO
- CENTRO STORICO -

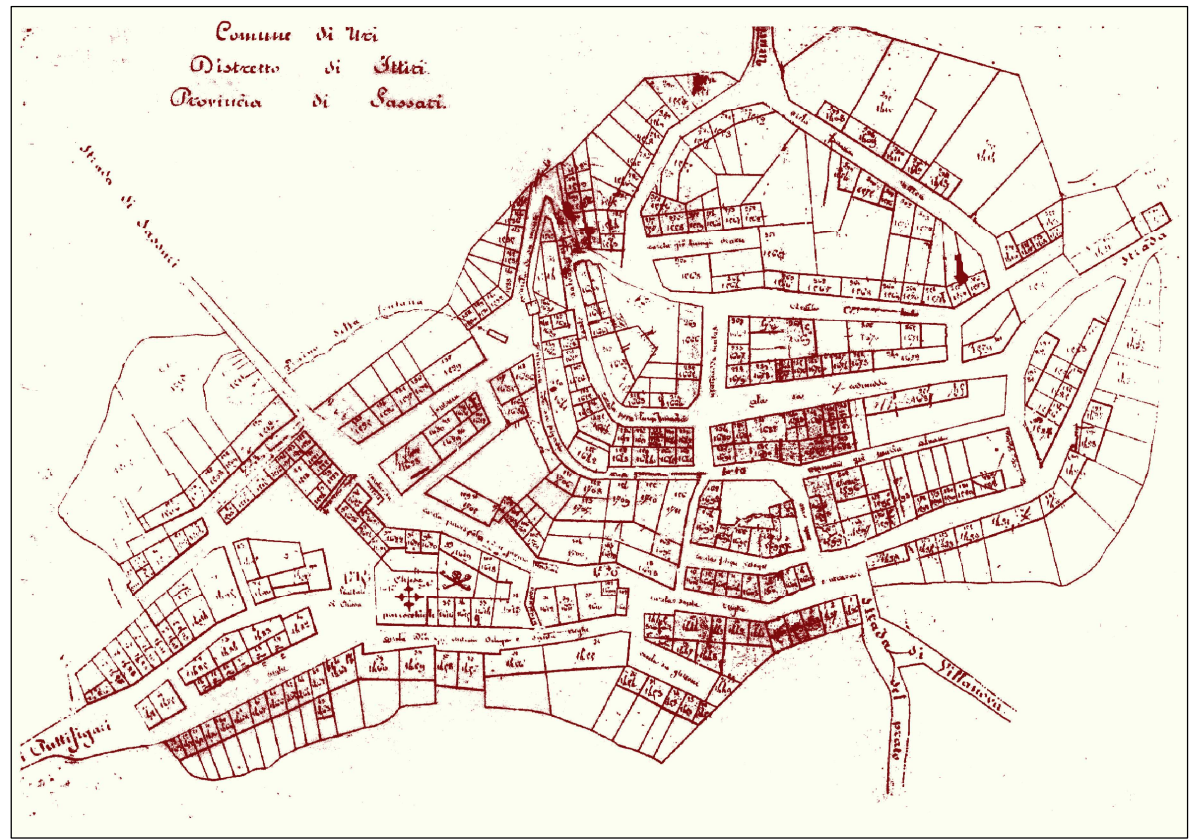

Tav. 16.09/B

Profilo regolatore piazza Alisa, via Arborea:
comparti G-M-N

scala: 1:200


ottobre 2009

progettista
ing. Marcello SECHI


responsabile del servizio
geom. Antonio SIMULA

sindaco
Dott. Giovanni BIDDAU

collaboratori: geom. Gian Mario Dettori, geom. Antioco Massimo Fiori, p.i. Gavino Pinna

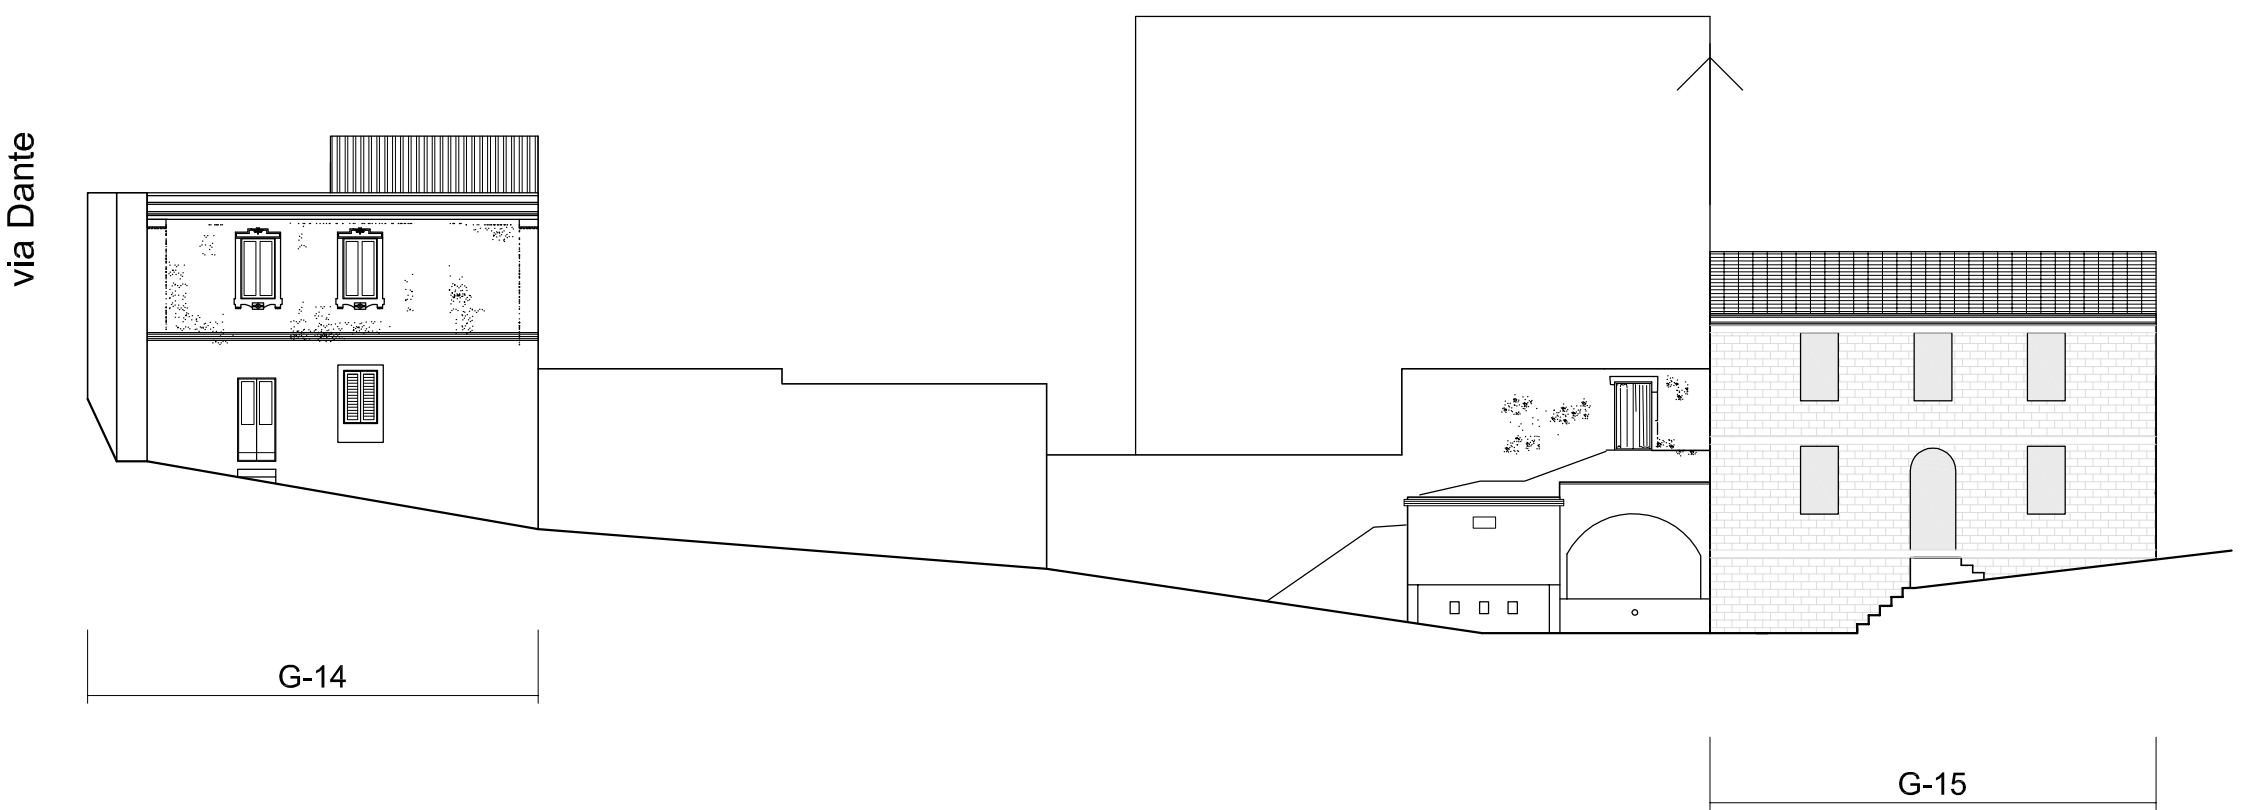

via Arborea: stato attuale

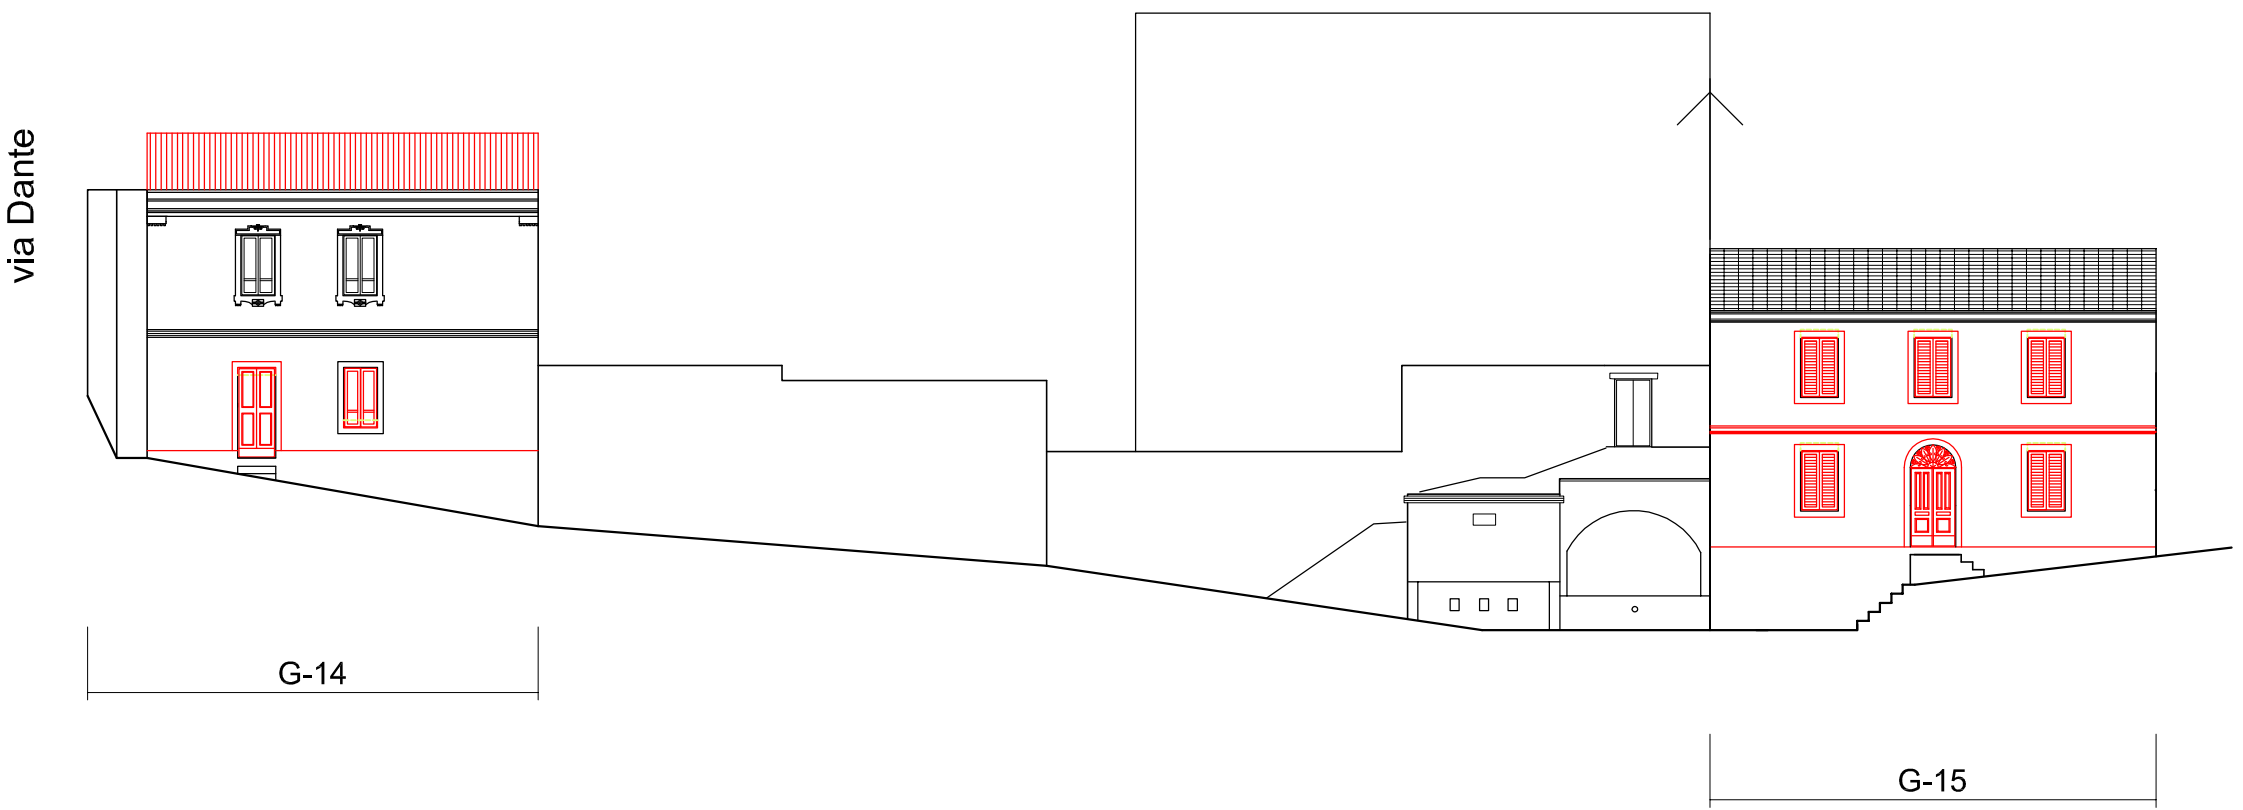


via Arborea: progetto




piazza Funtana Manna: stato attuale




piazza Funtana Manna: progetto

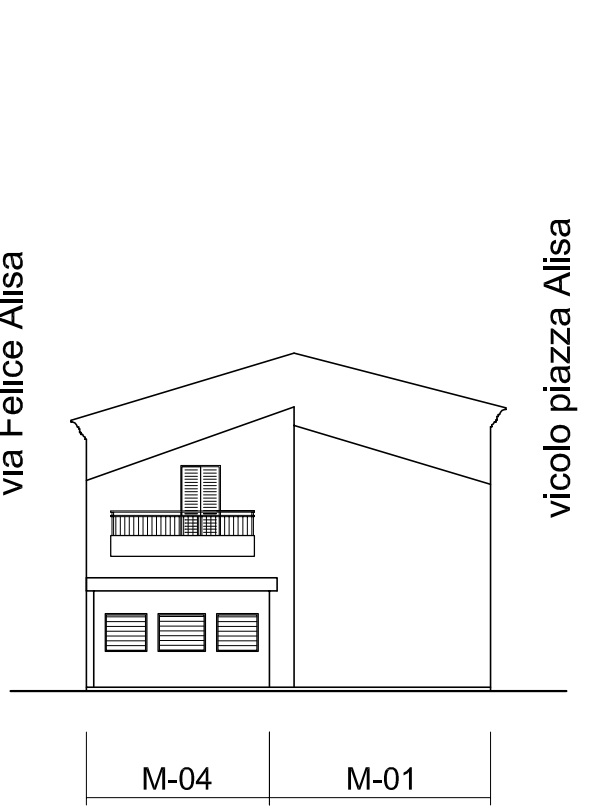

piazza Alisa: stato attuale

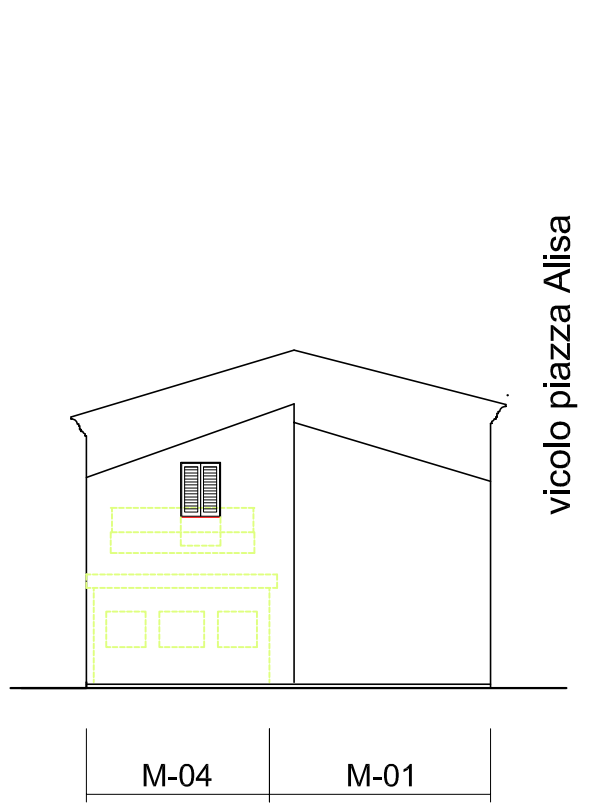

piazza Alisa: progetto

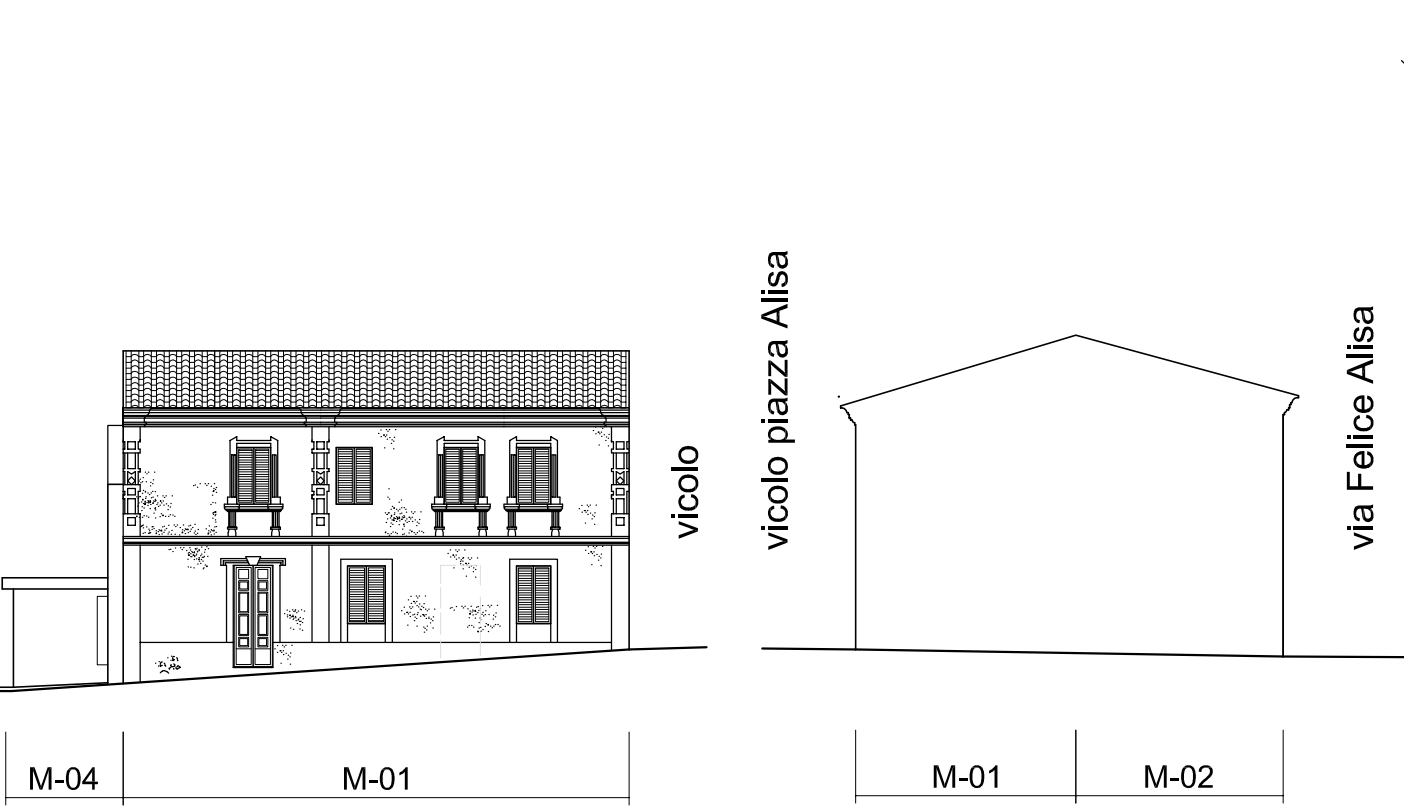

vicolo piazza Alisa: stato attuale



vicolo piazza Alisa: progetto



vicolo piazza Alisa: stato attuale



vicolo piazza Alisa: progetto