





COMUNE DI URI
Provincia di Sassari

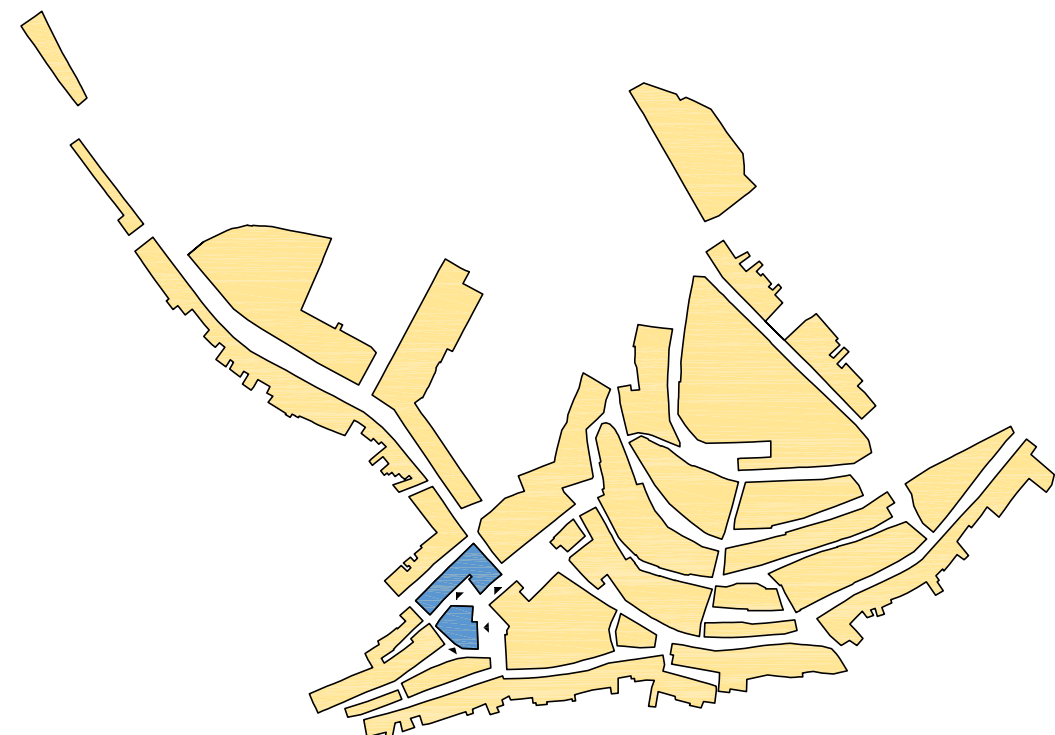

PIANO PARTICOLAREGGIATO
- CENTRO STORICO -

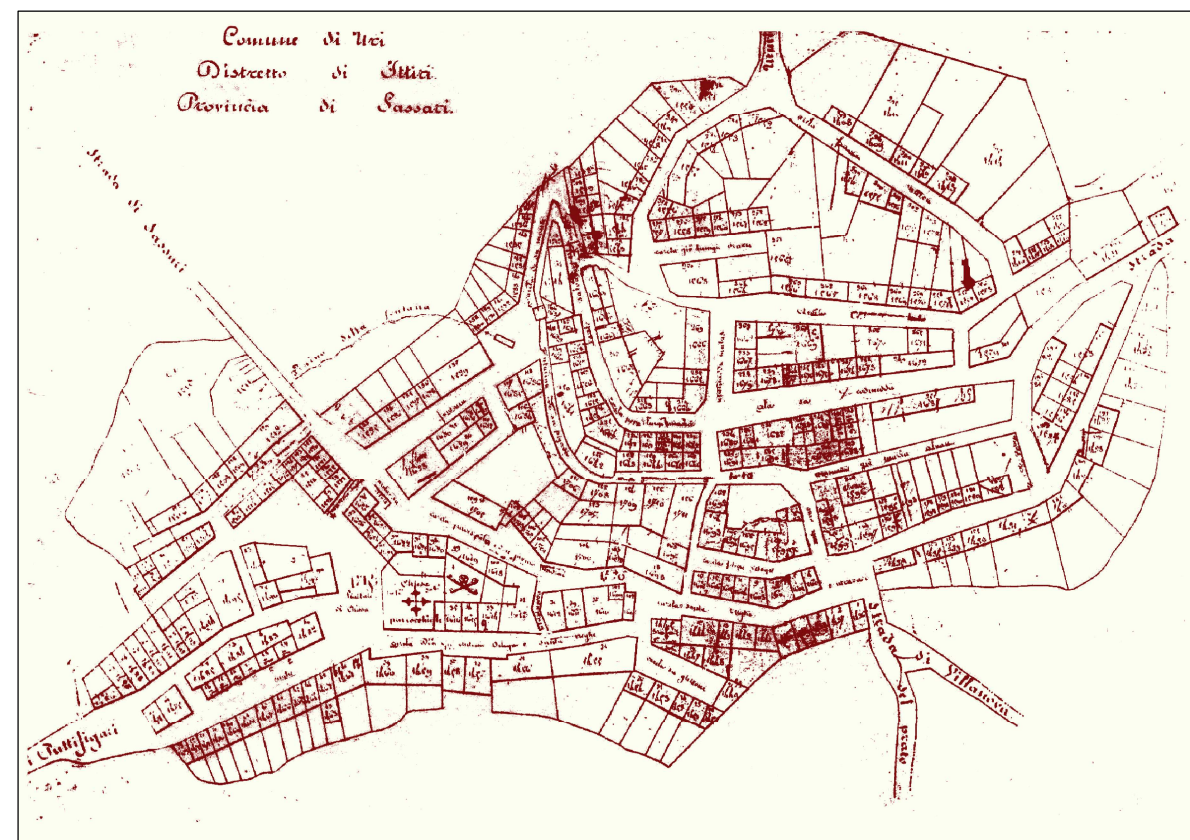

Tav. 16.13

scala: 1:200

Profilo regolatore Largo V. Veneto:
comparti V-J

ottobre 2009

progettista
ing. Marcello SECHI

responsabile del servizio
geom. Antonio SIMULA


sindaco
Dott. Giovanni BIDDAU

collaboratori: geom. Gian Mario Dettori, geom. Antioeo Massimo Fiori, p.i. Gavino Pinna



via Mazzini: stato attuale

Largo Vittorio Veneto: stato attuale

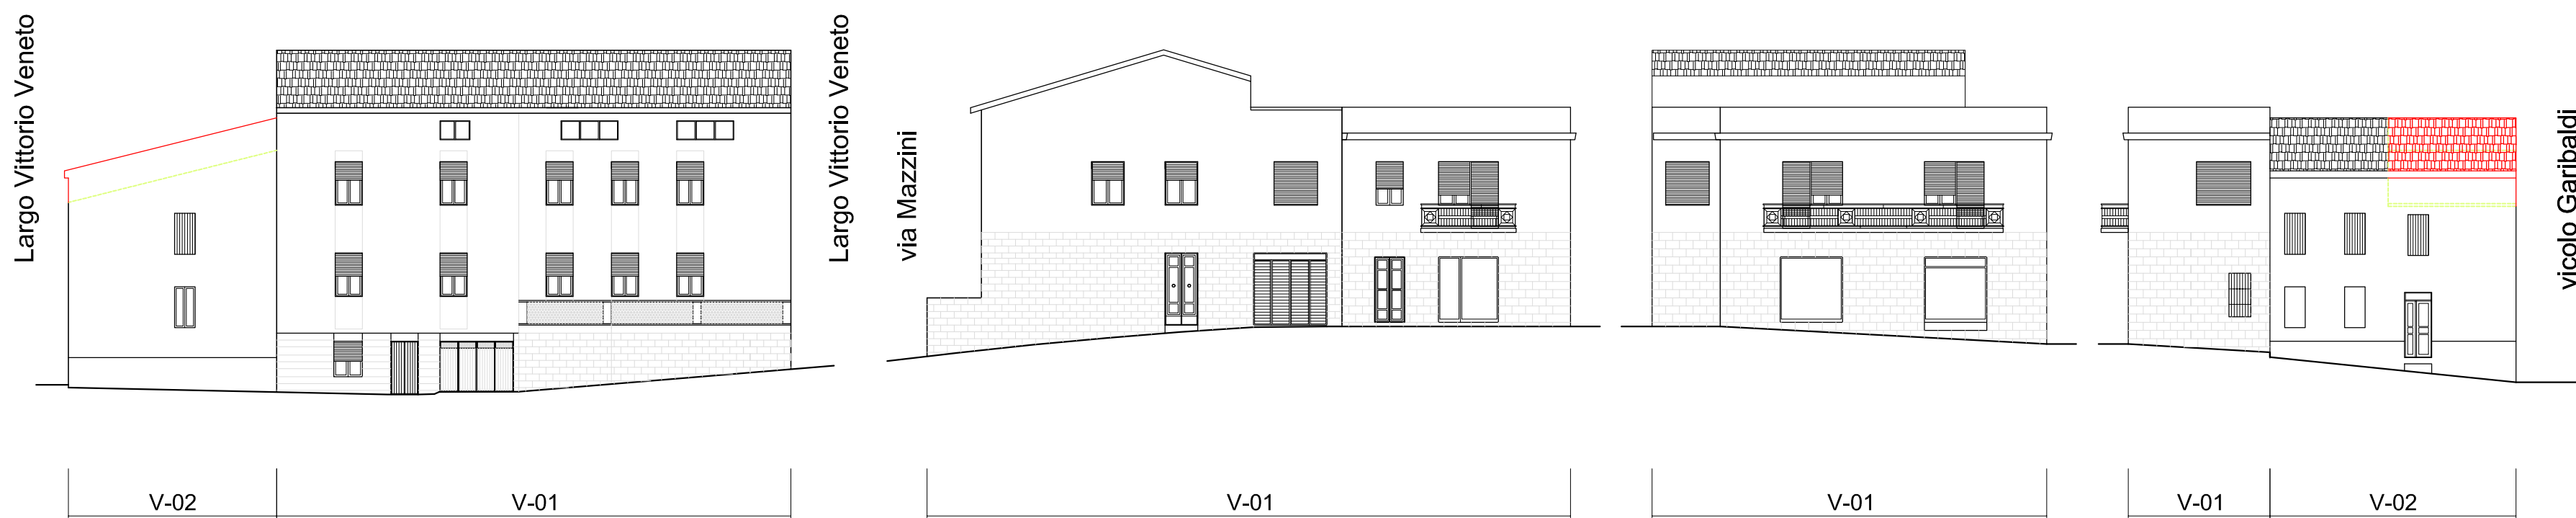

via Mazzini: stato attuale

Largo Vittorio Veneto: progetto



vicolo Garibaldi: stato attuale

Largo Vittorio Veneto: stato attuale

via Vittorio Veneto: stato attuale



vicolo Garibaldi: progetto

Largo Vittorio Veneto: progetto

via Vittorio Veneto: progetto