




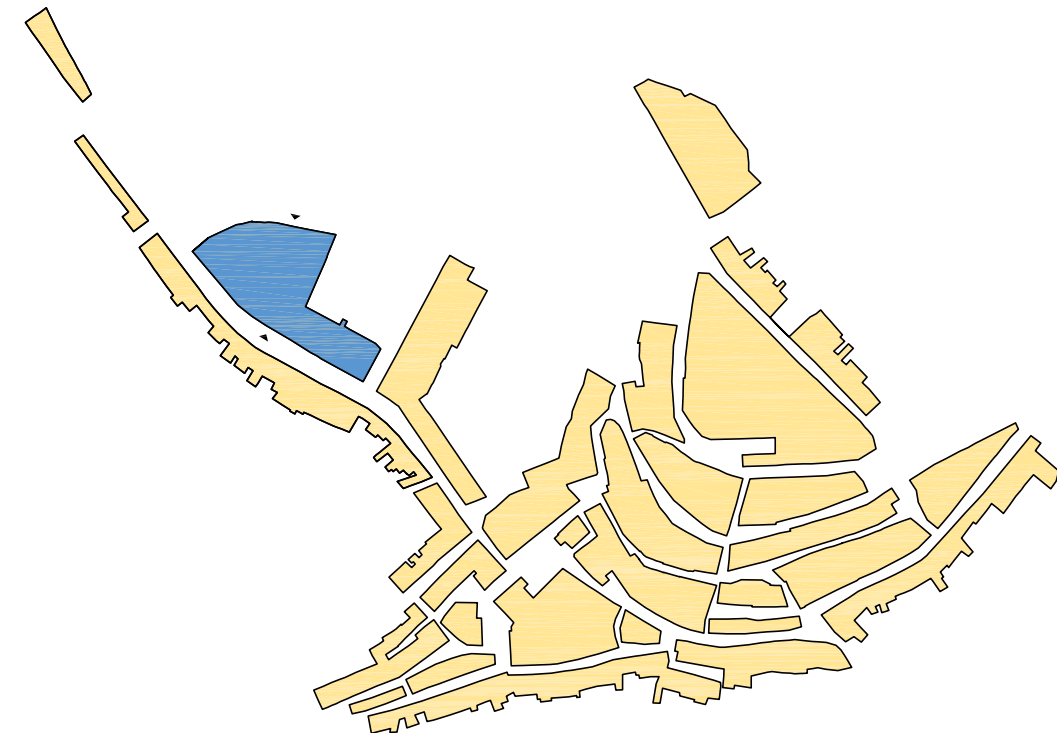

COMUNE DI URI
Provincia di Sassari

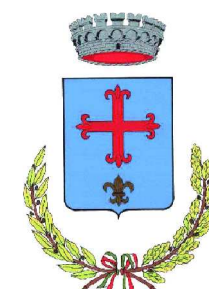

PIANO PARTICOLAREGGIATO
- CENTRO STORICO -

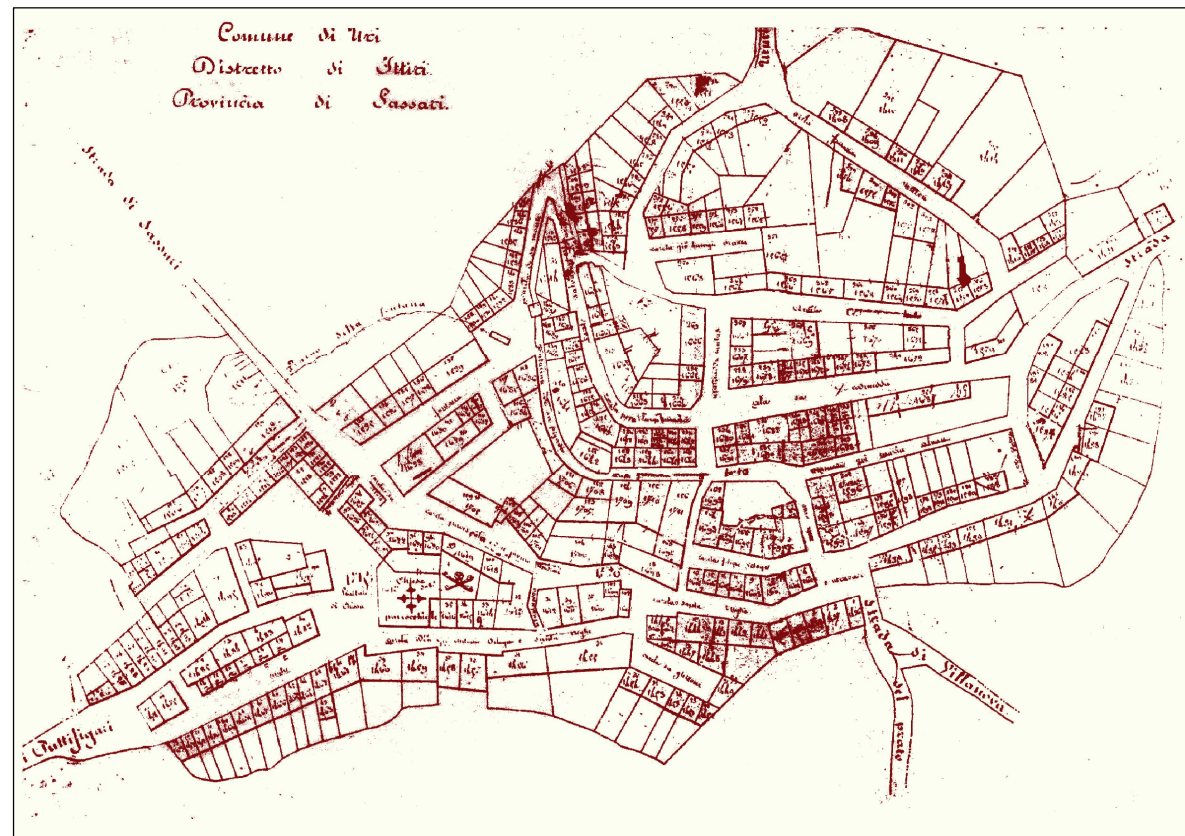

Tav. 16.17

scala: 1:200

Profilo regolatore via Sassari, via Cap. Satta
comparto BB

ottobre 2009

progettista
ing. Marcello SECHI


responsabile del servizio
geom. Antonio SIMULA

sindaco
Dott. Giovanni BIDDAU

collaboratori: geom. Gian Mario Dettori, geom. Antioco Massimo Fiori, p.i. Gavino Pinna



via Cap. Satta: stato attuale

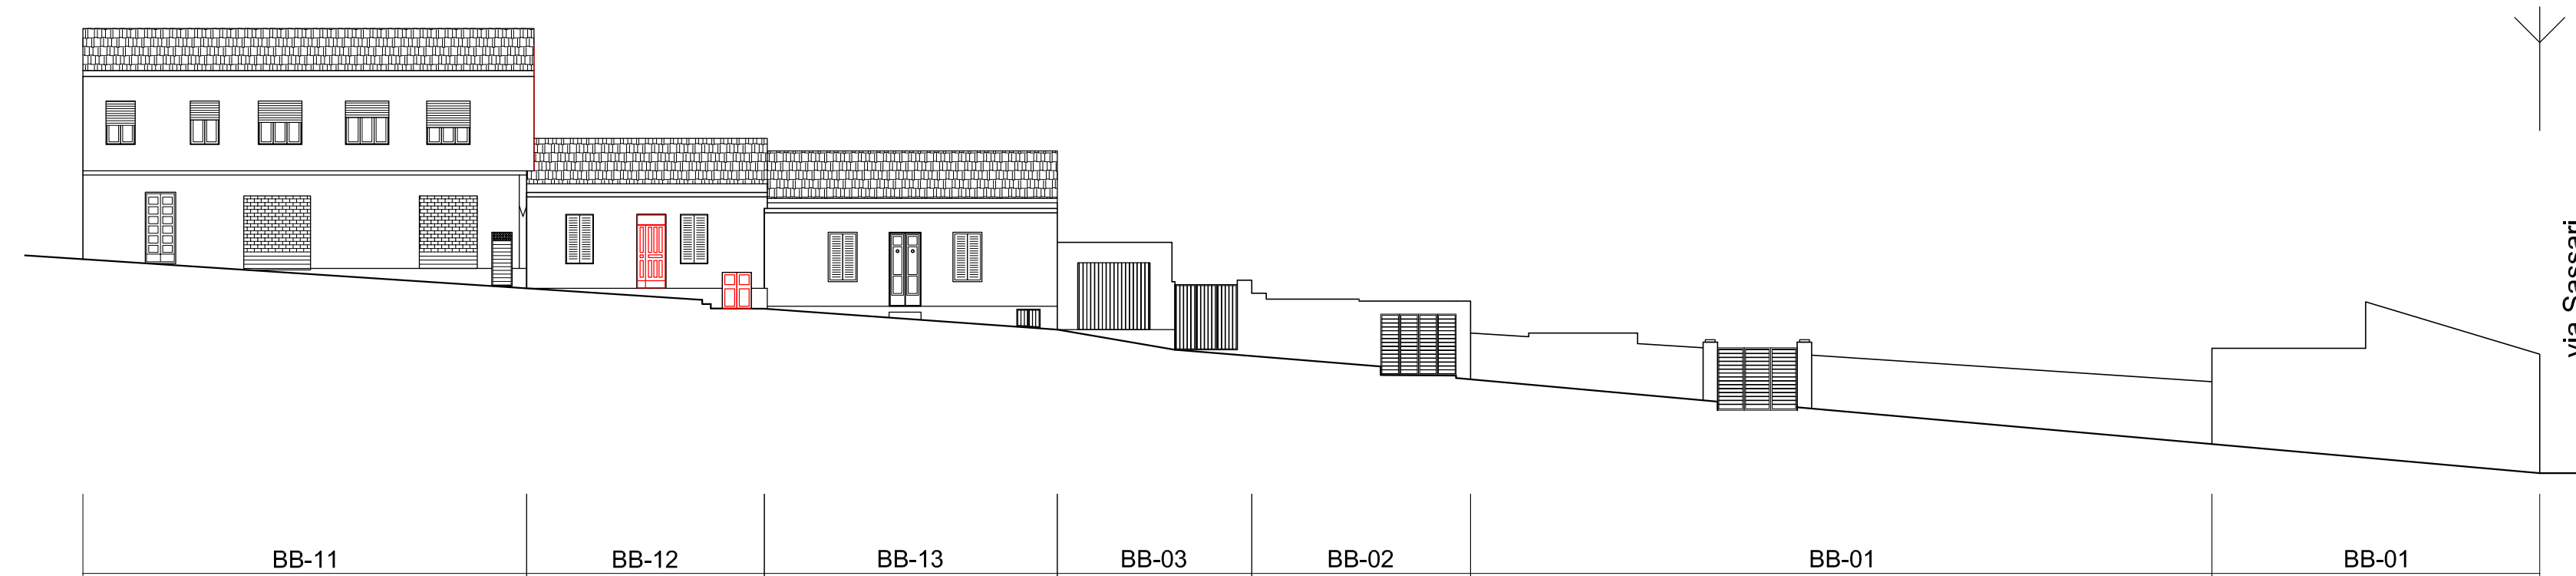


via Cap. Satta: progetto



via Sassari: stato attuale



via Sassari: progetto

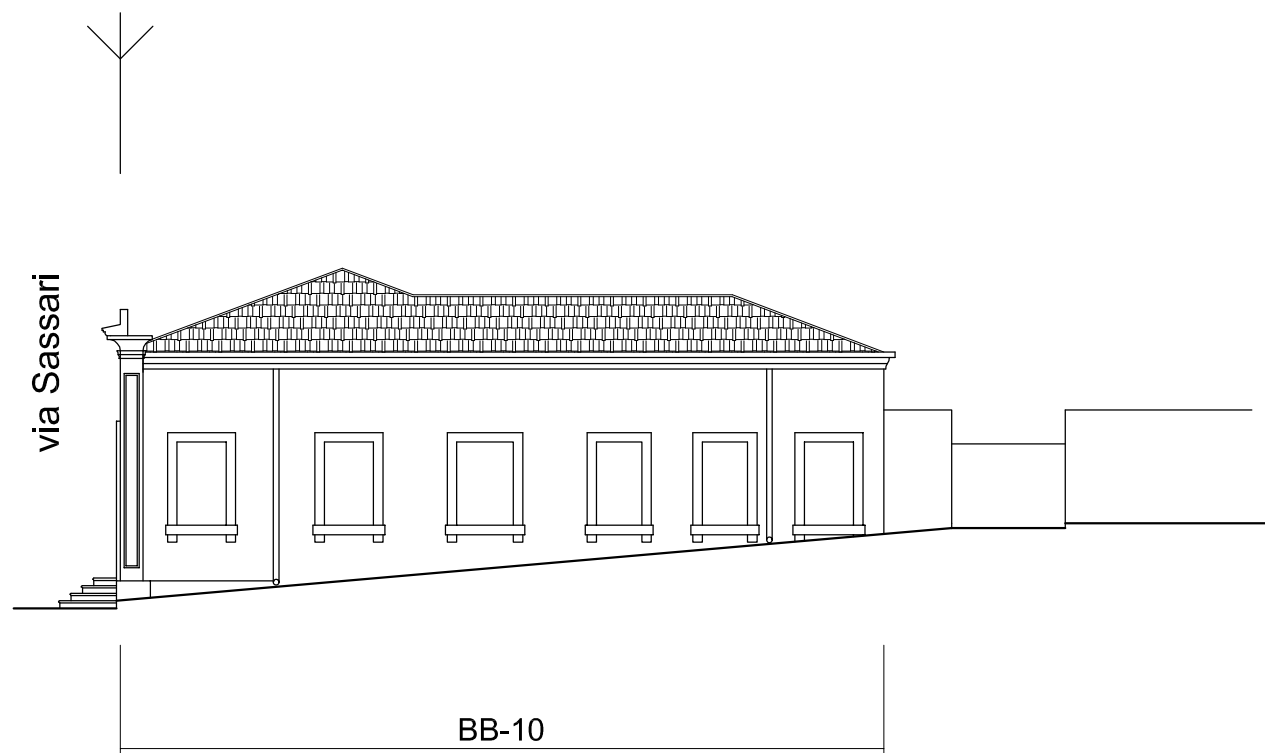

via M .Fara: stato attuale



via M .Fara: progetto